

THEATRE MUNICIPAL DE VERDUN

VILLE DE VERDUN
Section AI n°218
QUAI DU GENERAL LECLERC

FACADES

Echelle : 1/100

Altimétrie rattachée N.G.F IGN 69

Etabli le : 16 décembre 2021

INDICE : A

Dossier n° : 7348-03



Bureau d'Etudes par scanner 3D et drone
1 Rue du Général Ardant
57440 VREMY
CONTACT N° : 06 71 65 55 07
E-MAIL : contact@dbi-drone.fr



55 Boulevard Raymond Poincaré 55 000 Bar-le-Duc
email : barleduc@mangingeometres.com
Tel. : 03-29-77-32-00



210.80m
NGF


208.50m
NGF

205.80m
NGF


203.30m
NGF

199.95m
NGF

196.90m
NGF

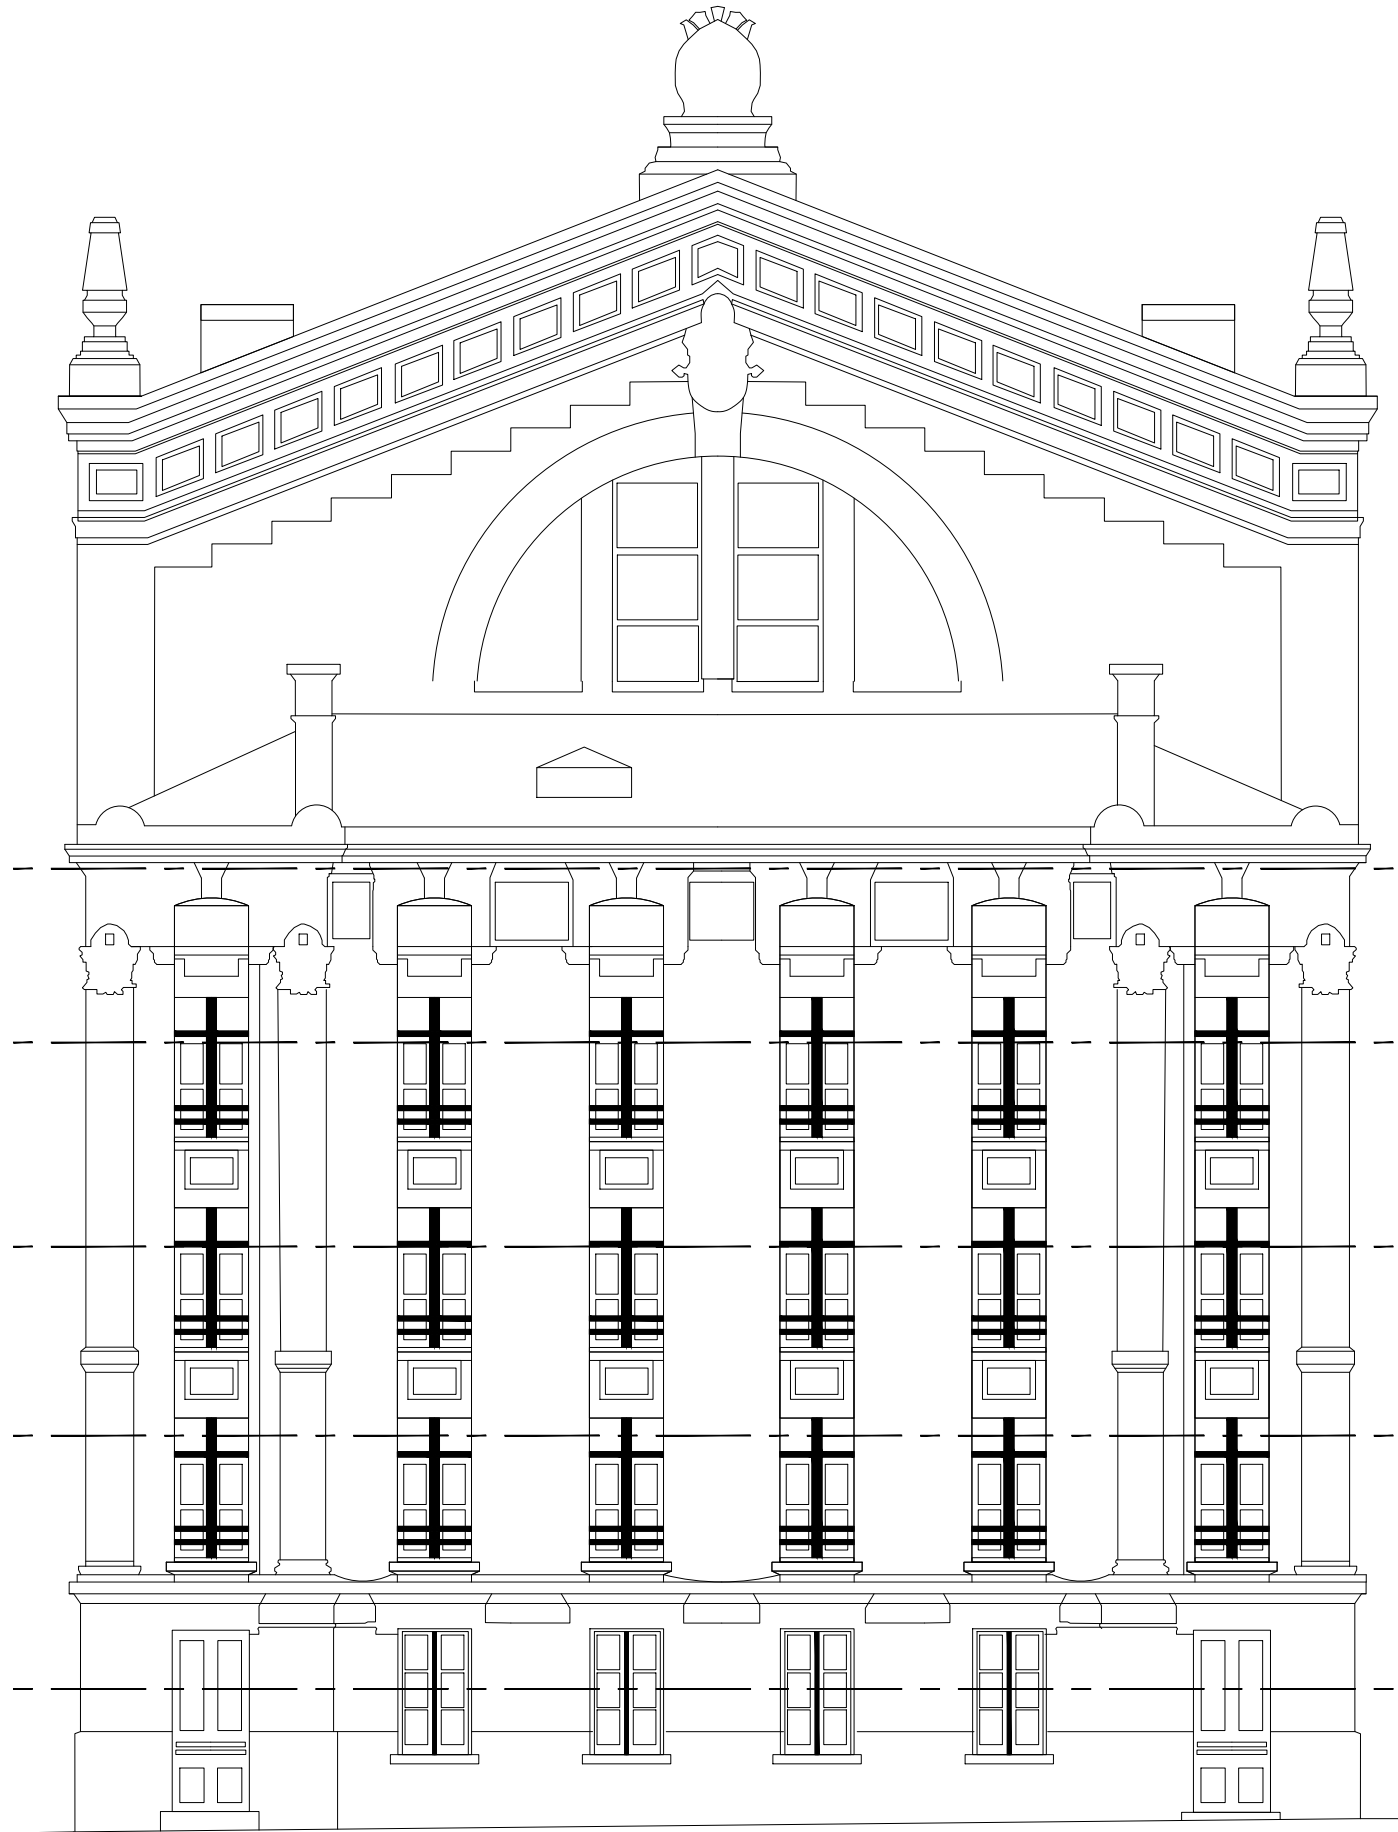


FACADE PLACE DU MARCHÉ COUVERT

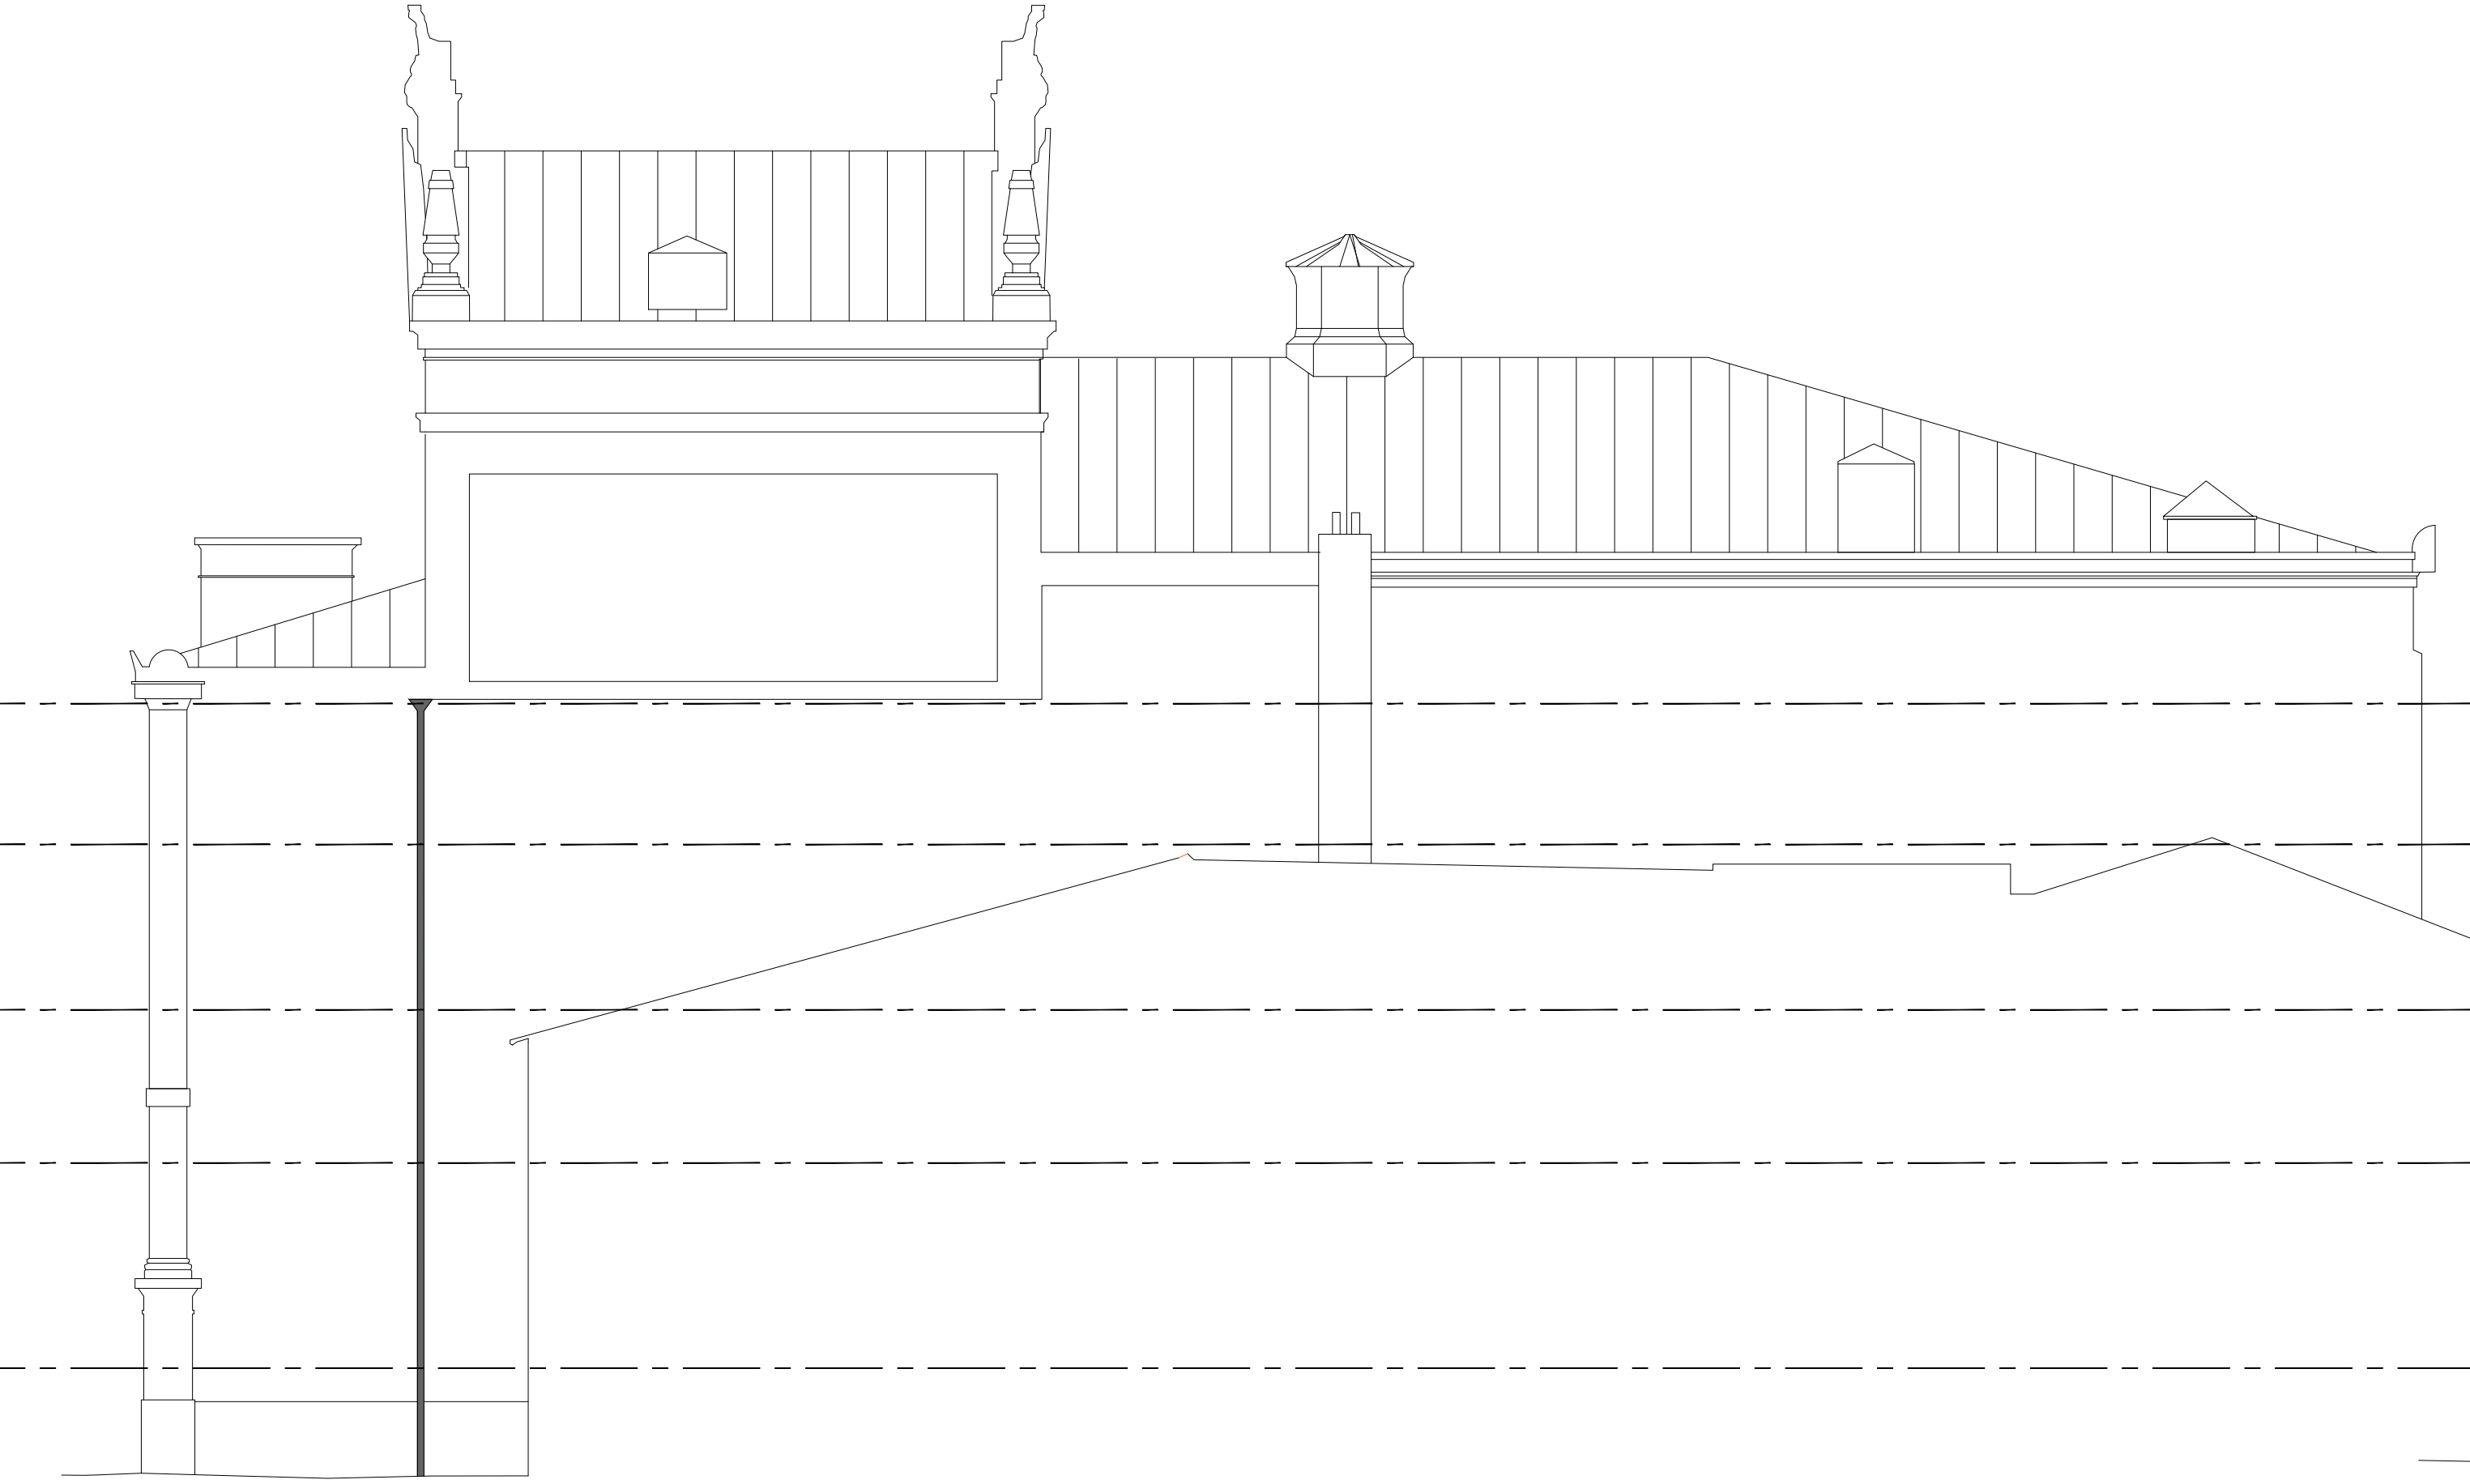

FACADE CÔTE MARCHÉ COUVERT



FACADE QUAI GENERAL LECLERC

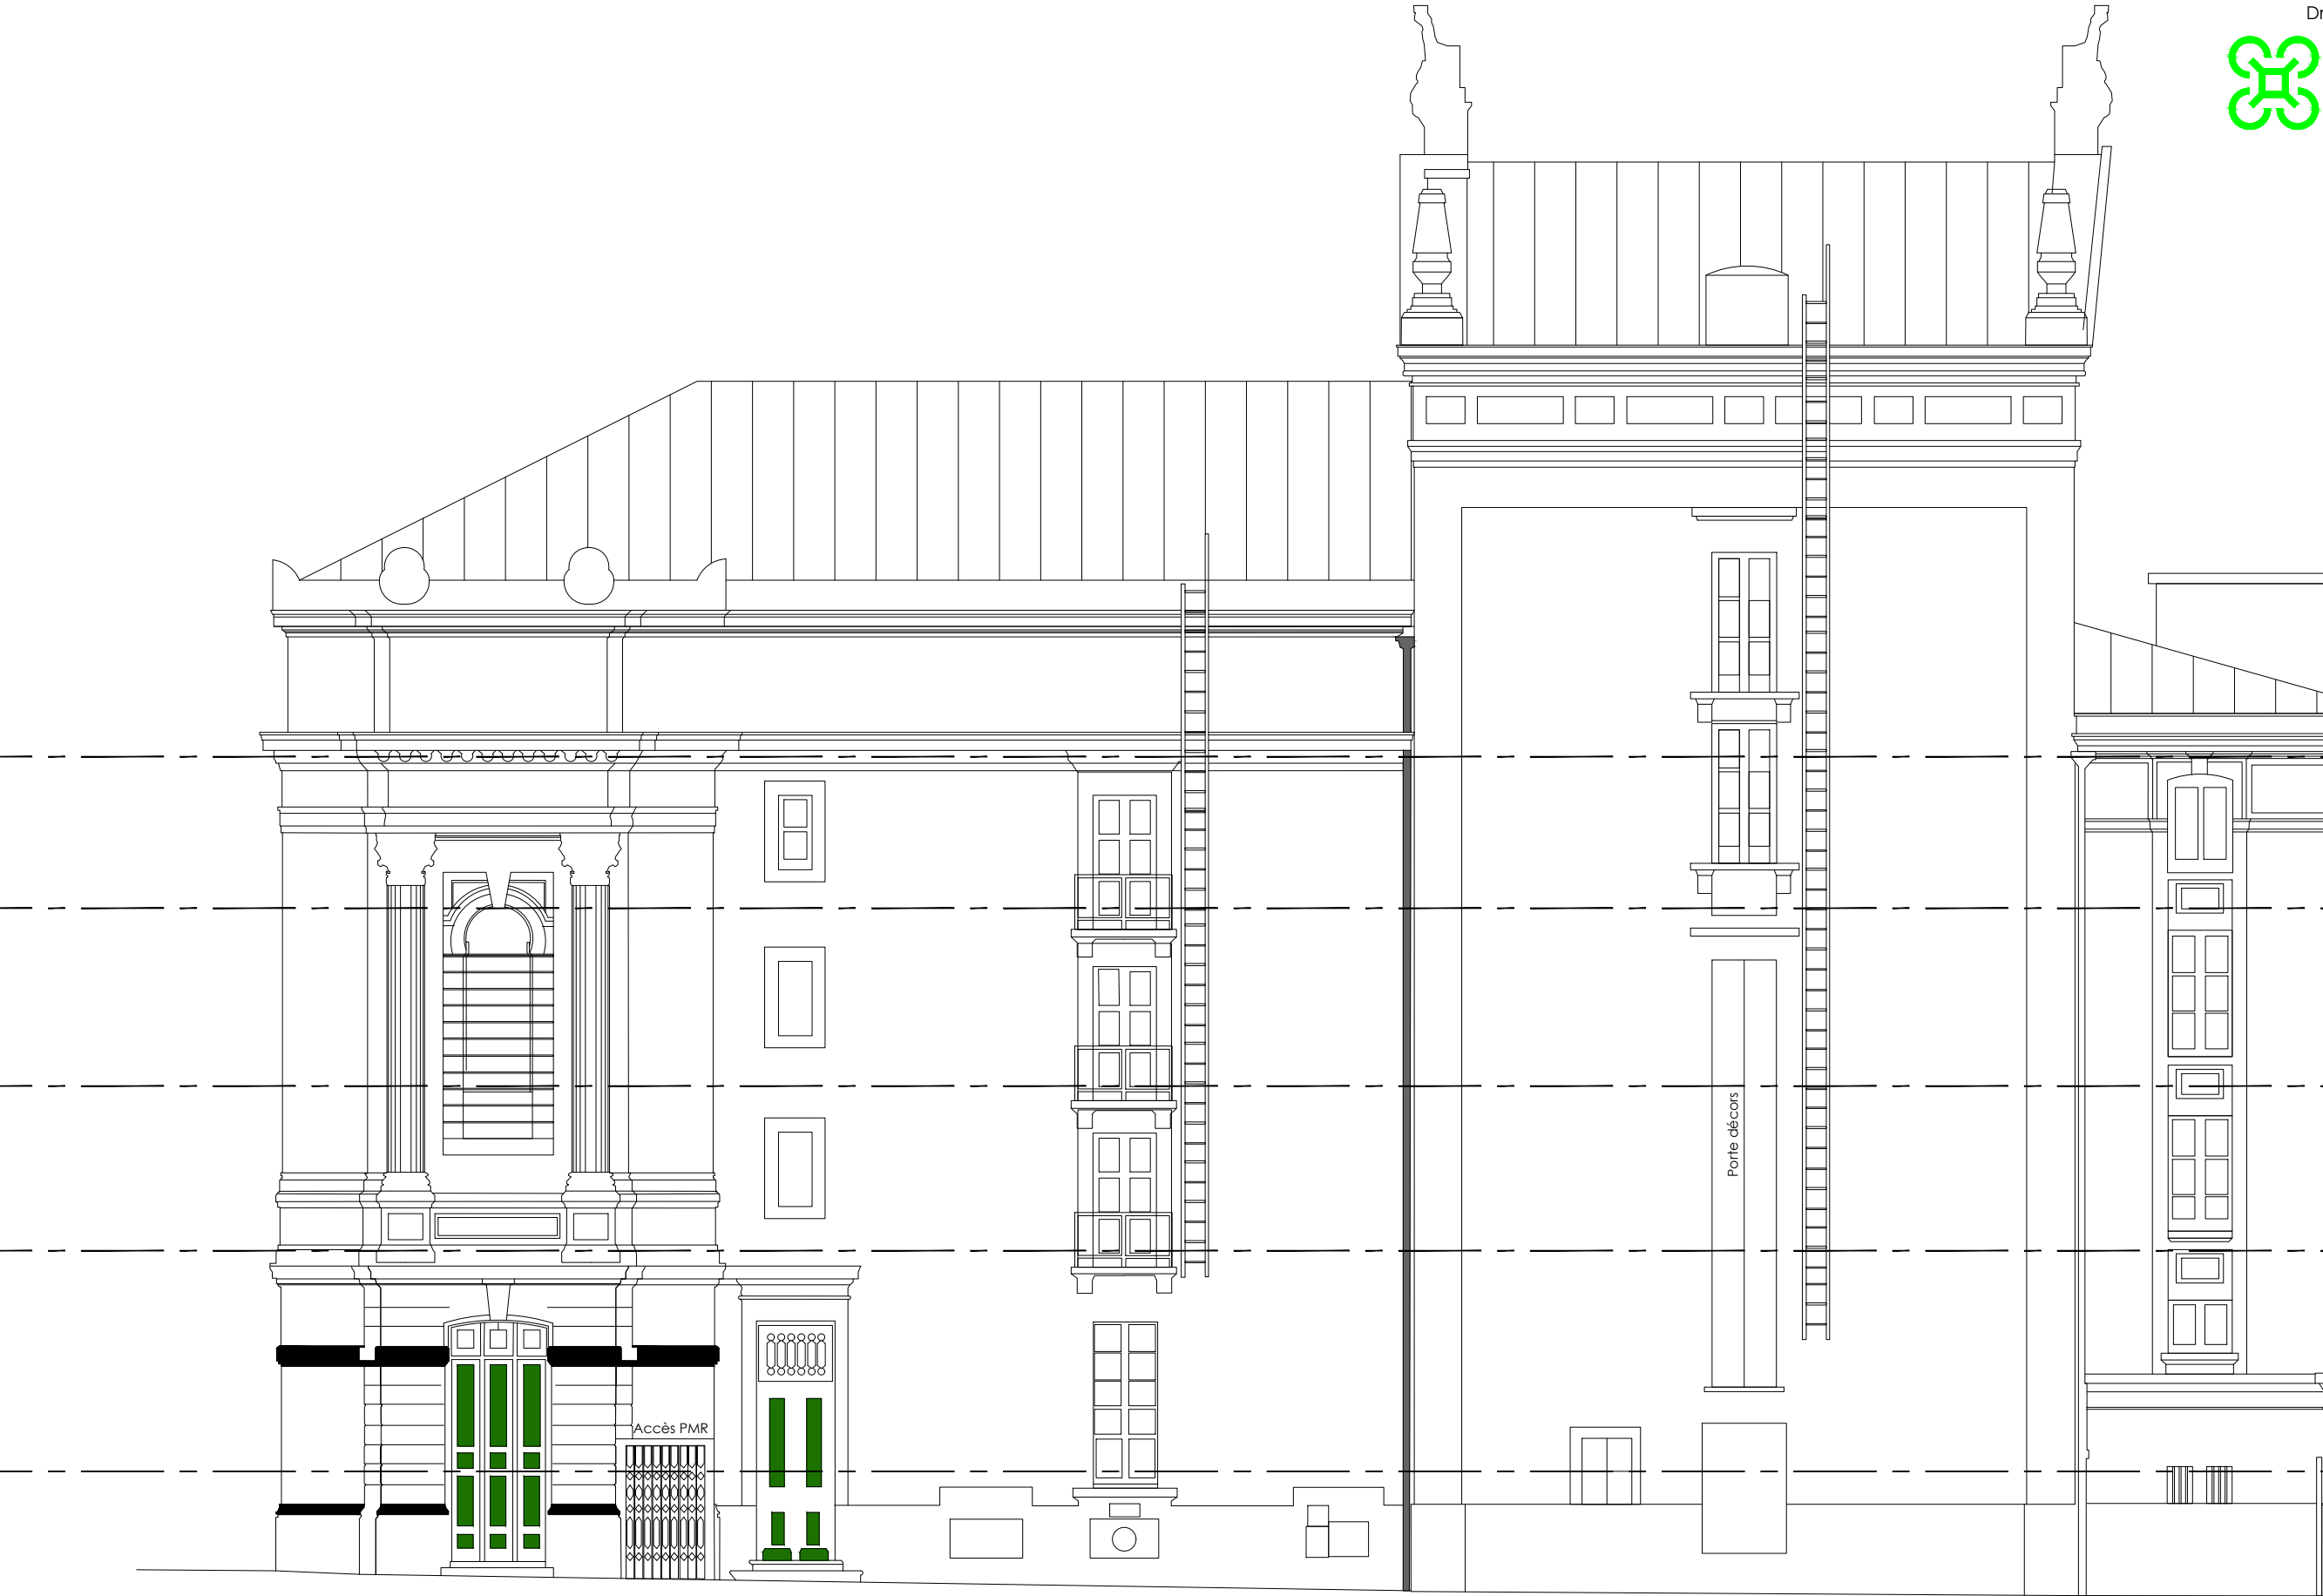

FACADE RUE MIGUY



Dressé en collaboration par :