

# THEATRE MUNICIPAL DE VERDUN

VILLE DE VERDUN  
Section AI n°218  
QUAI DU GENERAL LECLERC

## COUPES TRANSVERSALES

Echelle : 1/100

Altimétrie rattachée N.G.F IGN 69

Etabli le : 16 décembre 2021

INDICE : A

Dossier n° : 7348-03




Bureau d'Etudes par scanner 3D et drone  
1 Rue du Général Ardant  
57640 VREMY  
CONTACT N° : 06 71 65 55 07  
E-MAIL : contact@dbi-drone.fr




55 Boulevard Raymond Poincaré 55 000 Bar-le-Duc  
email : barleduc@mangingeometres.com  
Tel. : 03-29-77-32-00




### COUPE TRANSVERSALE A-A'

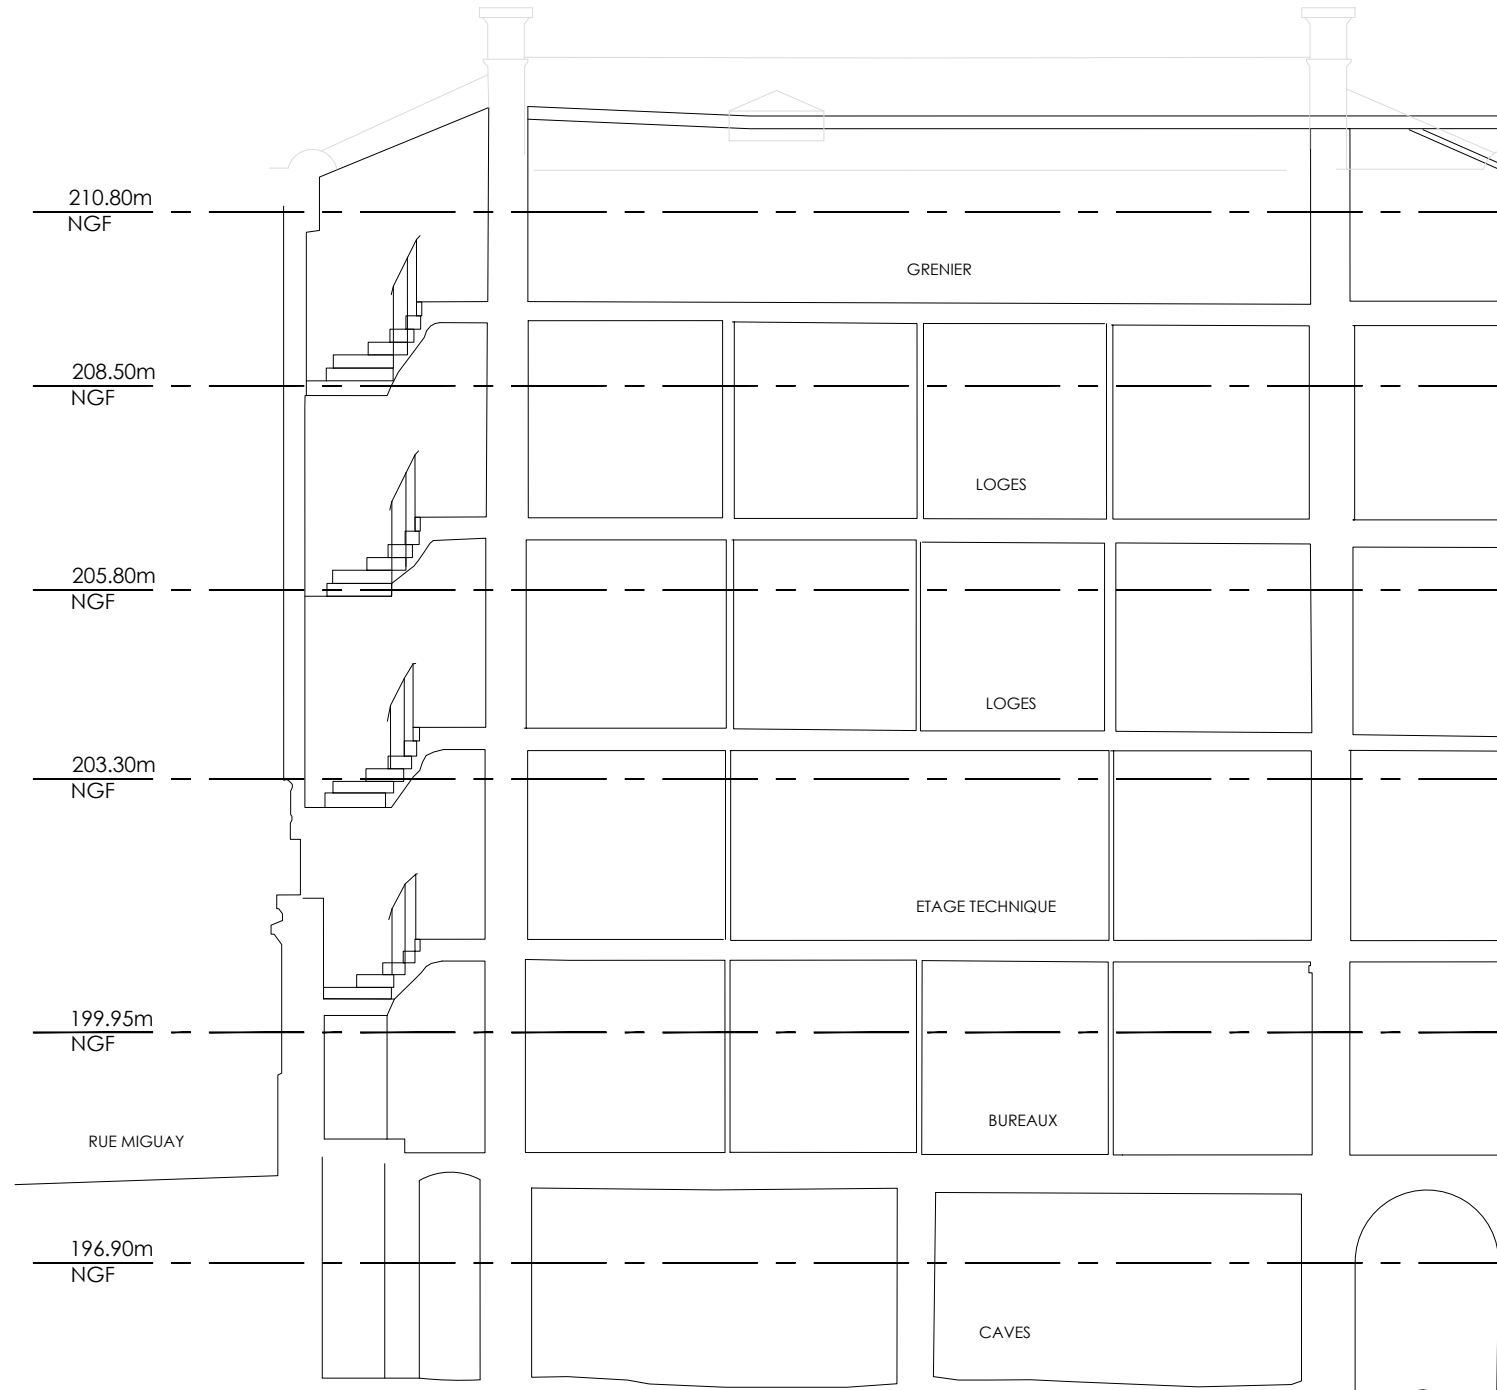


### COUPE TRANSVERSALE B-B'

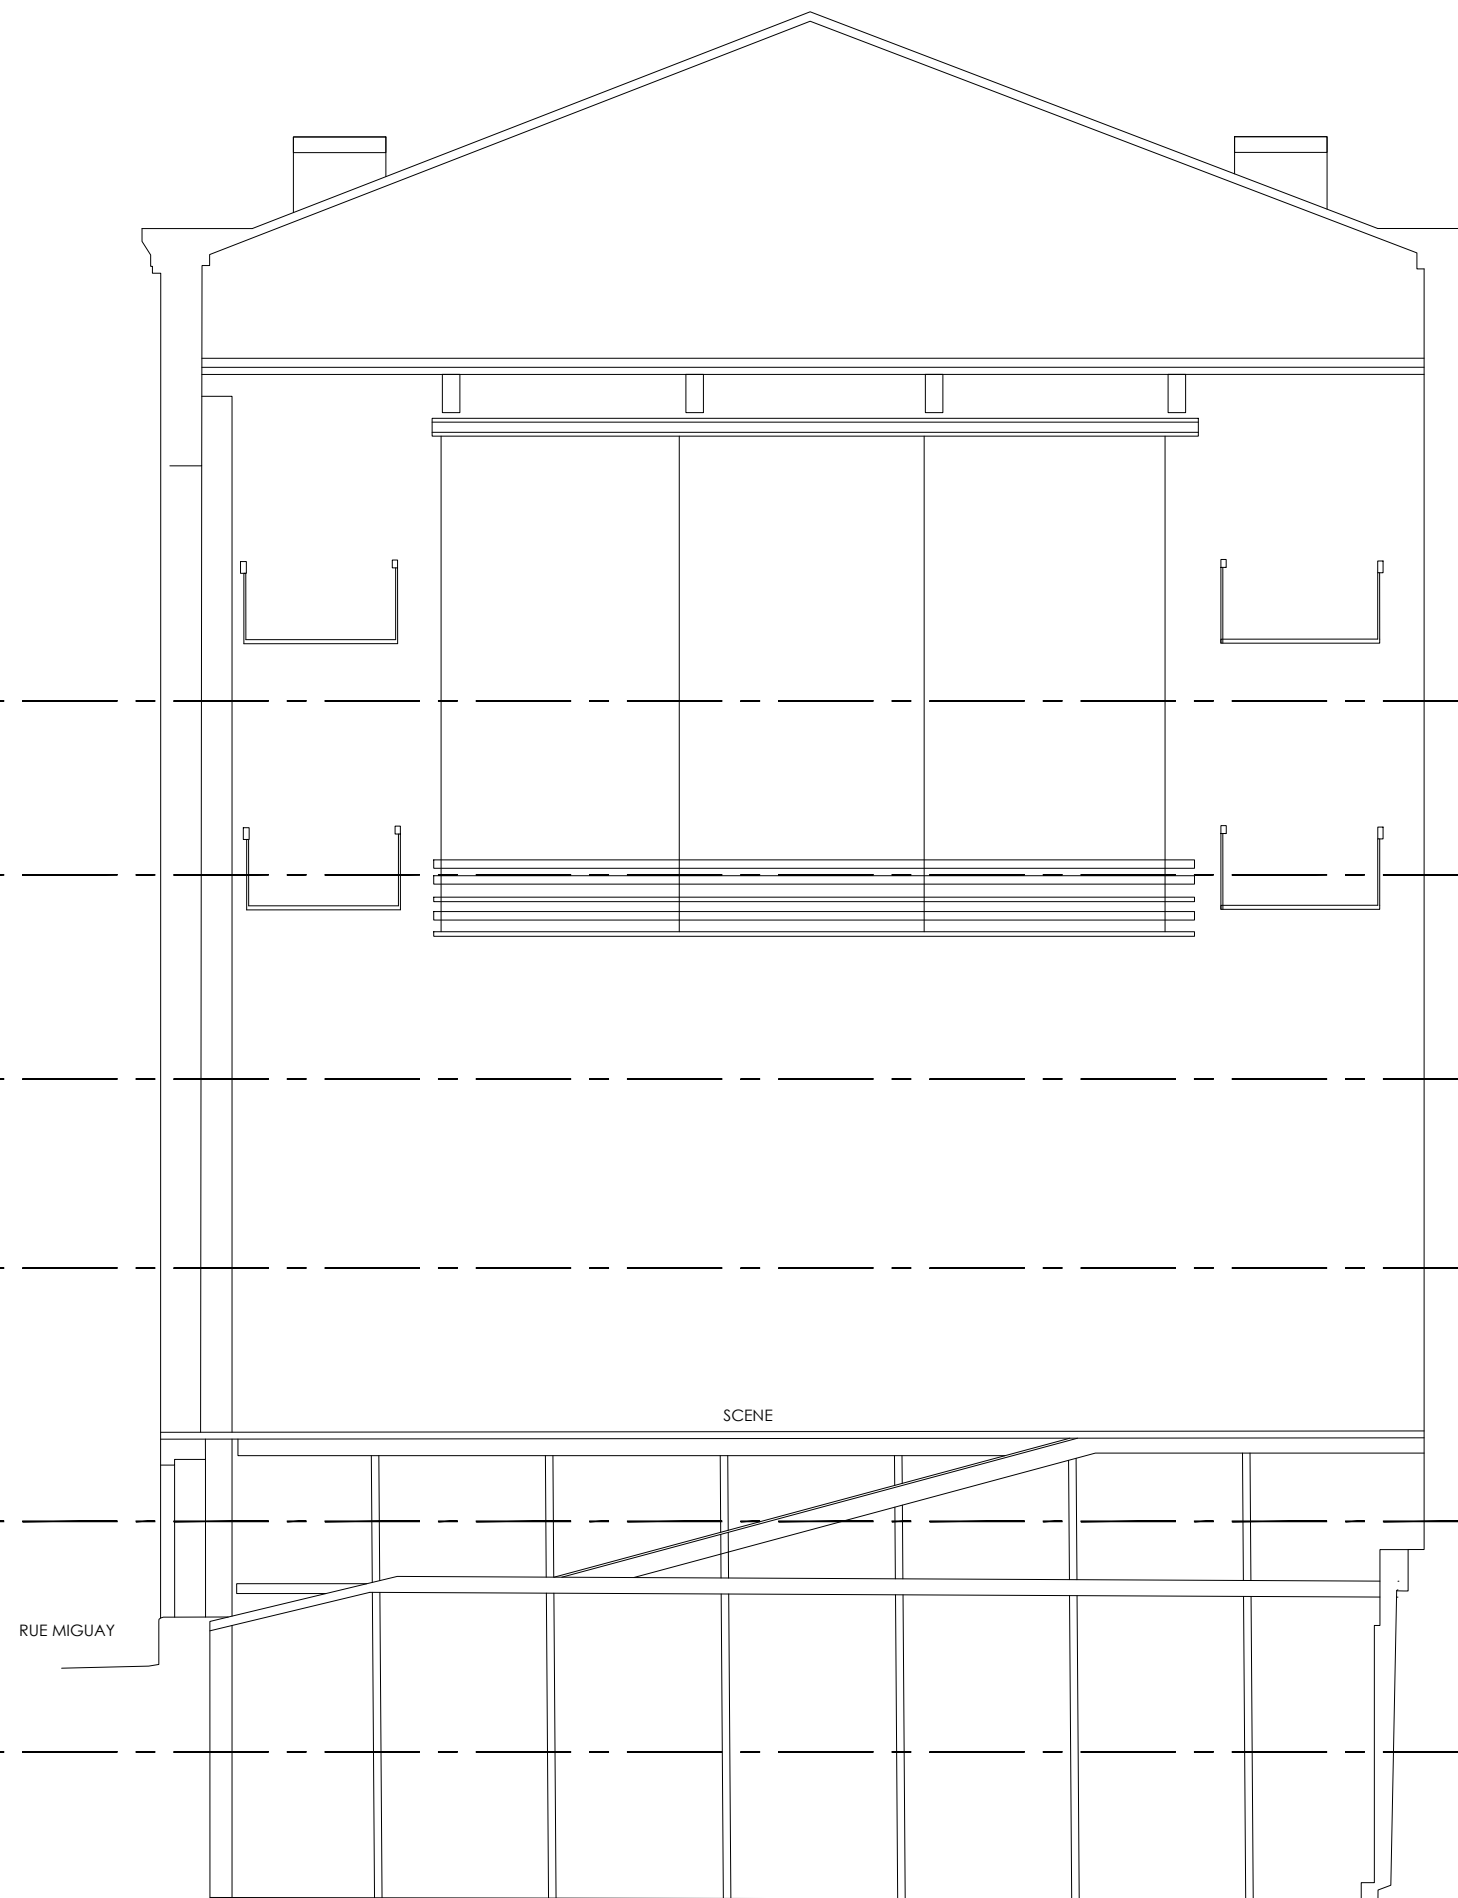

### COUPE TRANSVERSALE C-C'

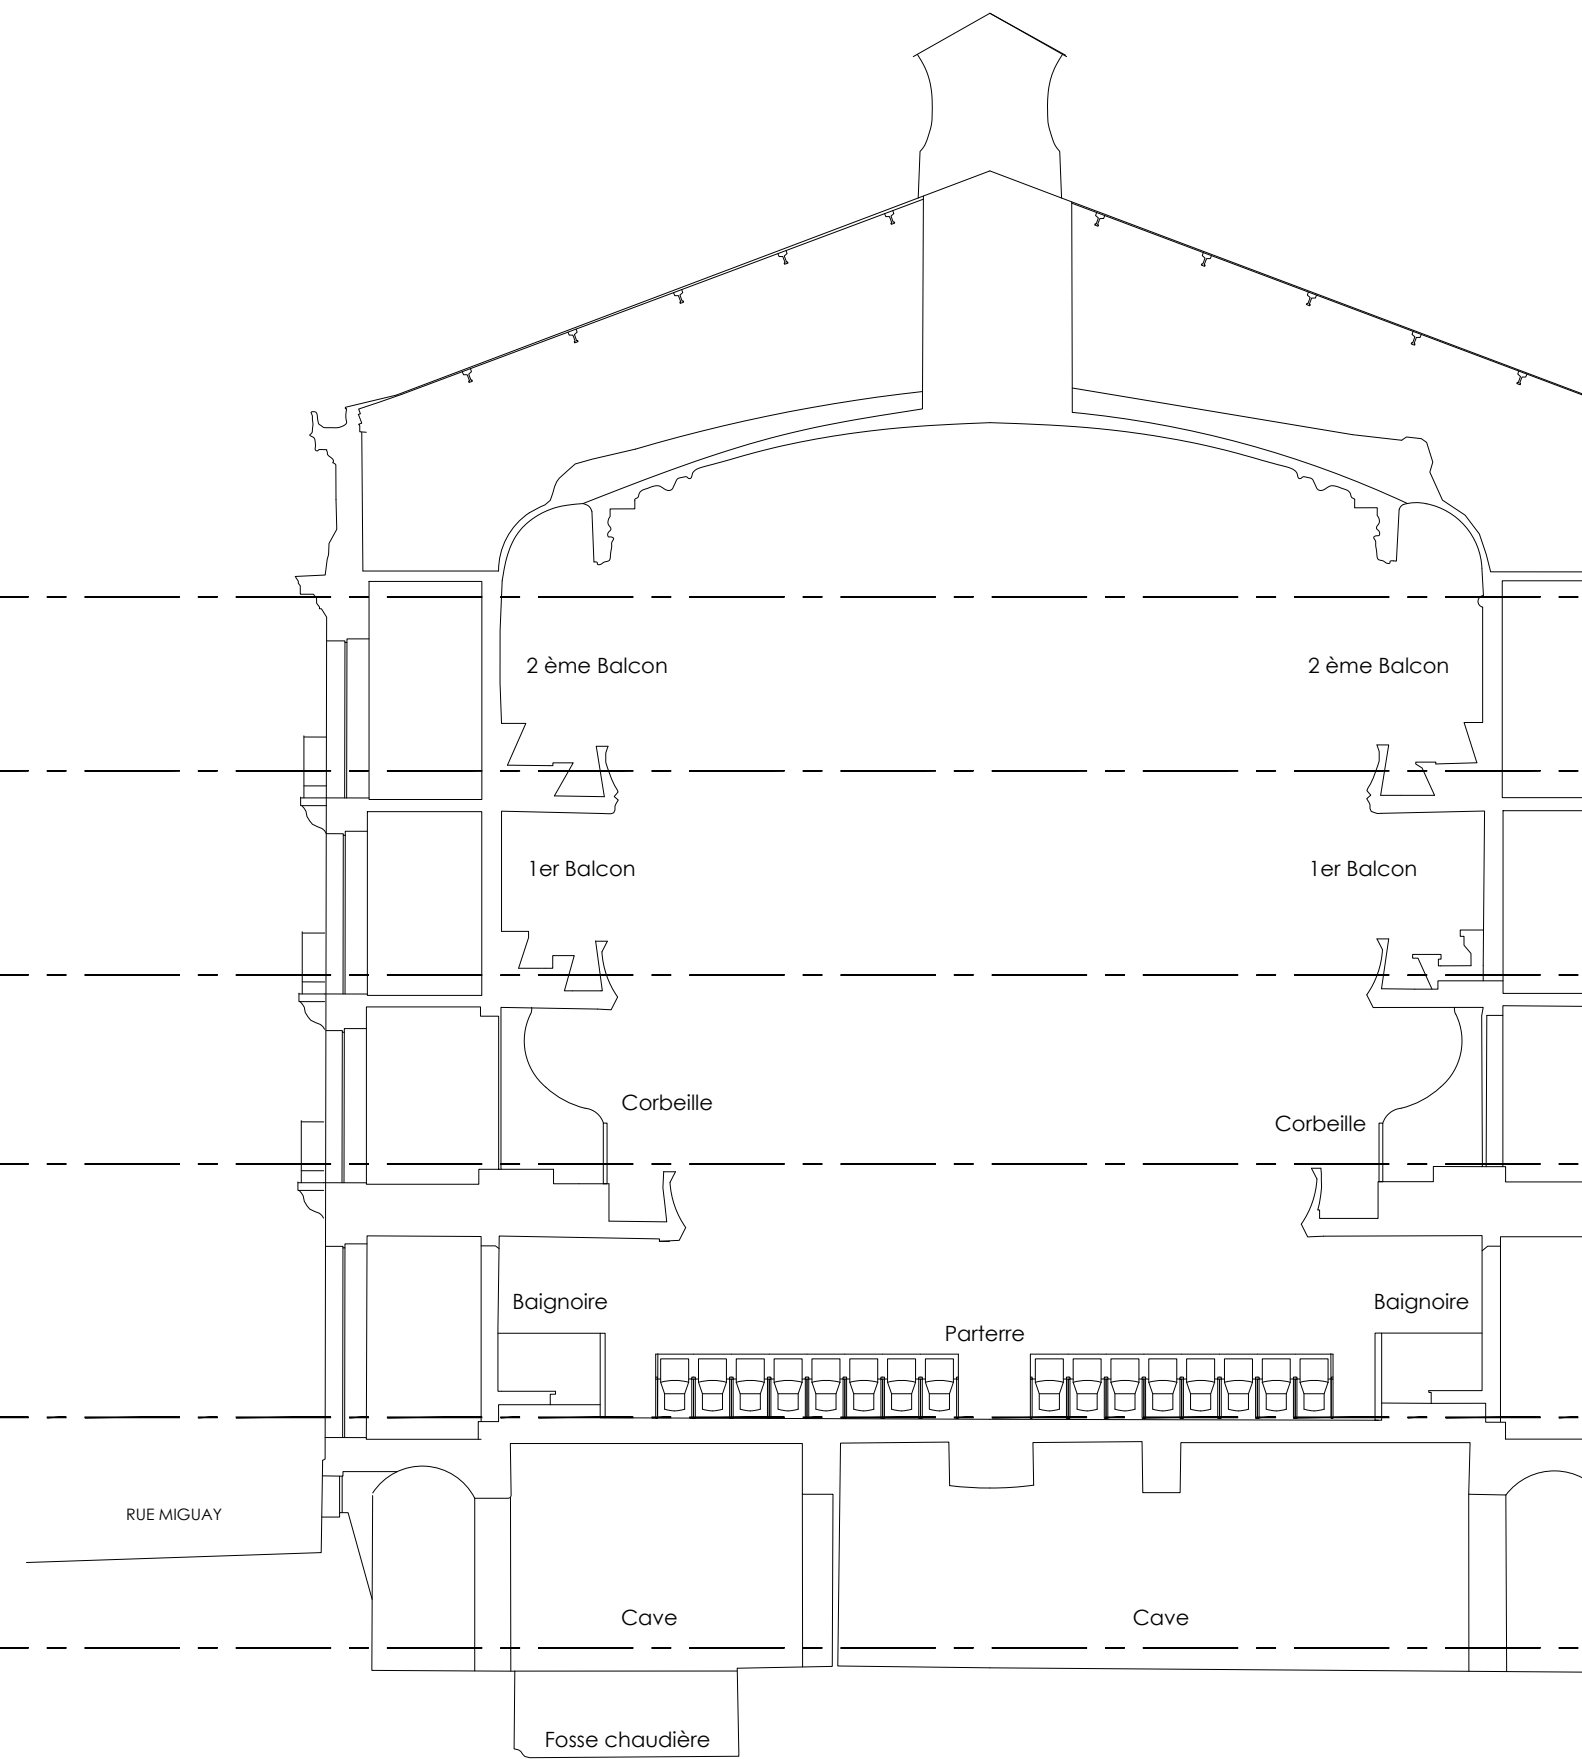

### COUPE TRANSVERSALE D-D'

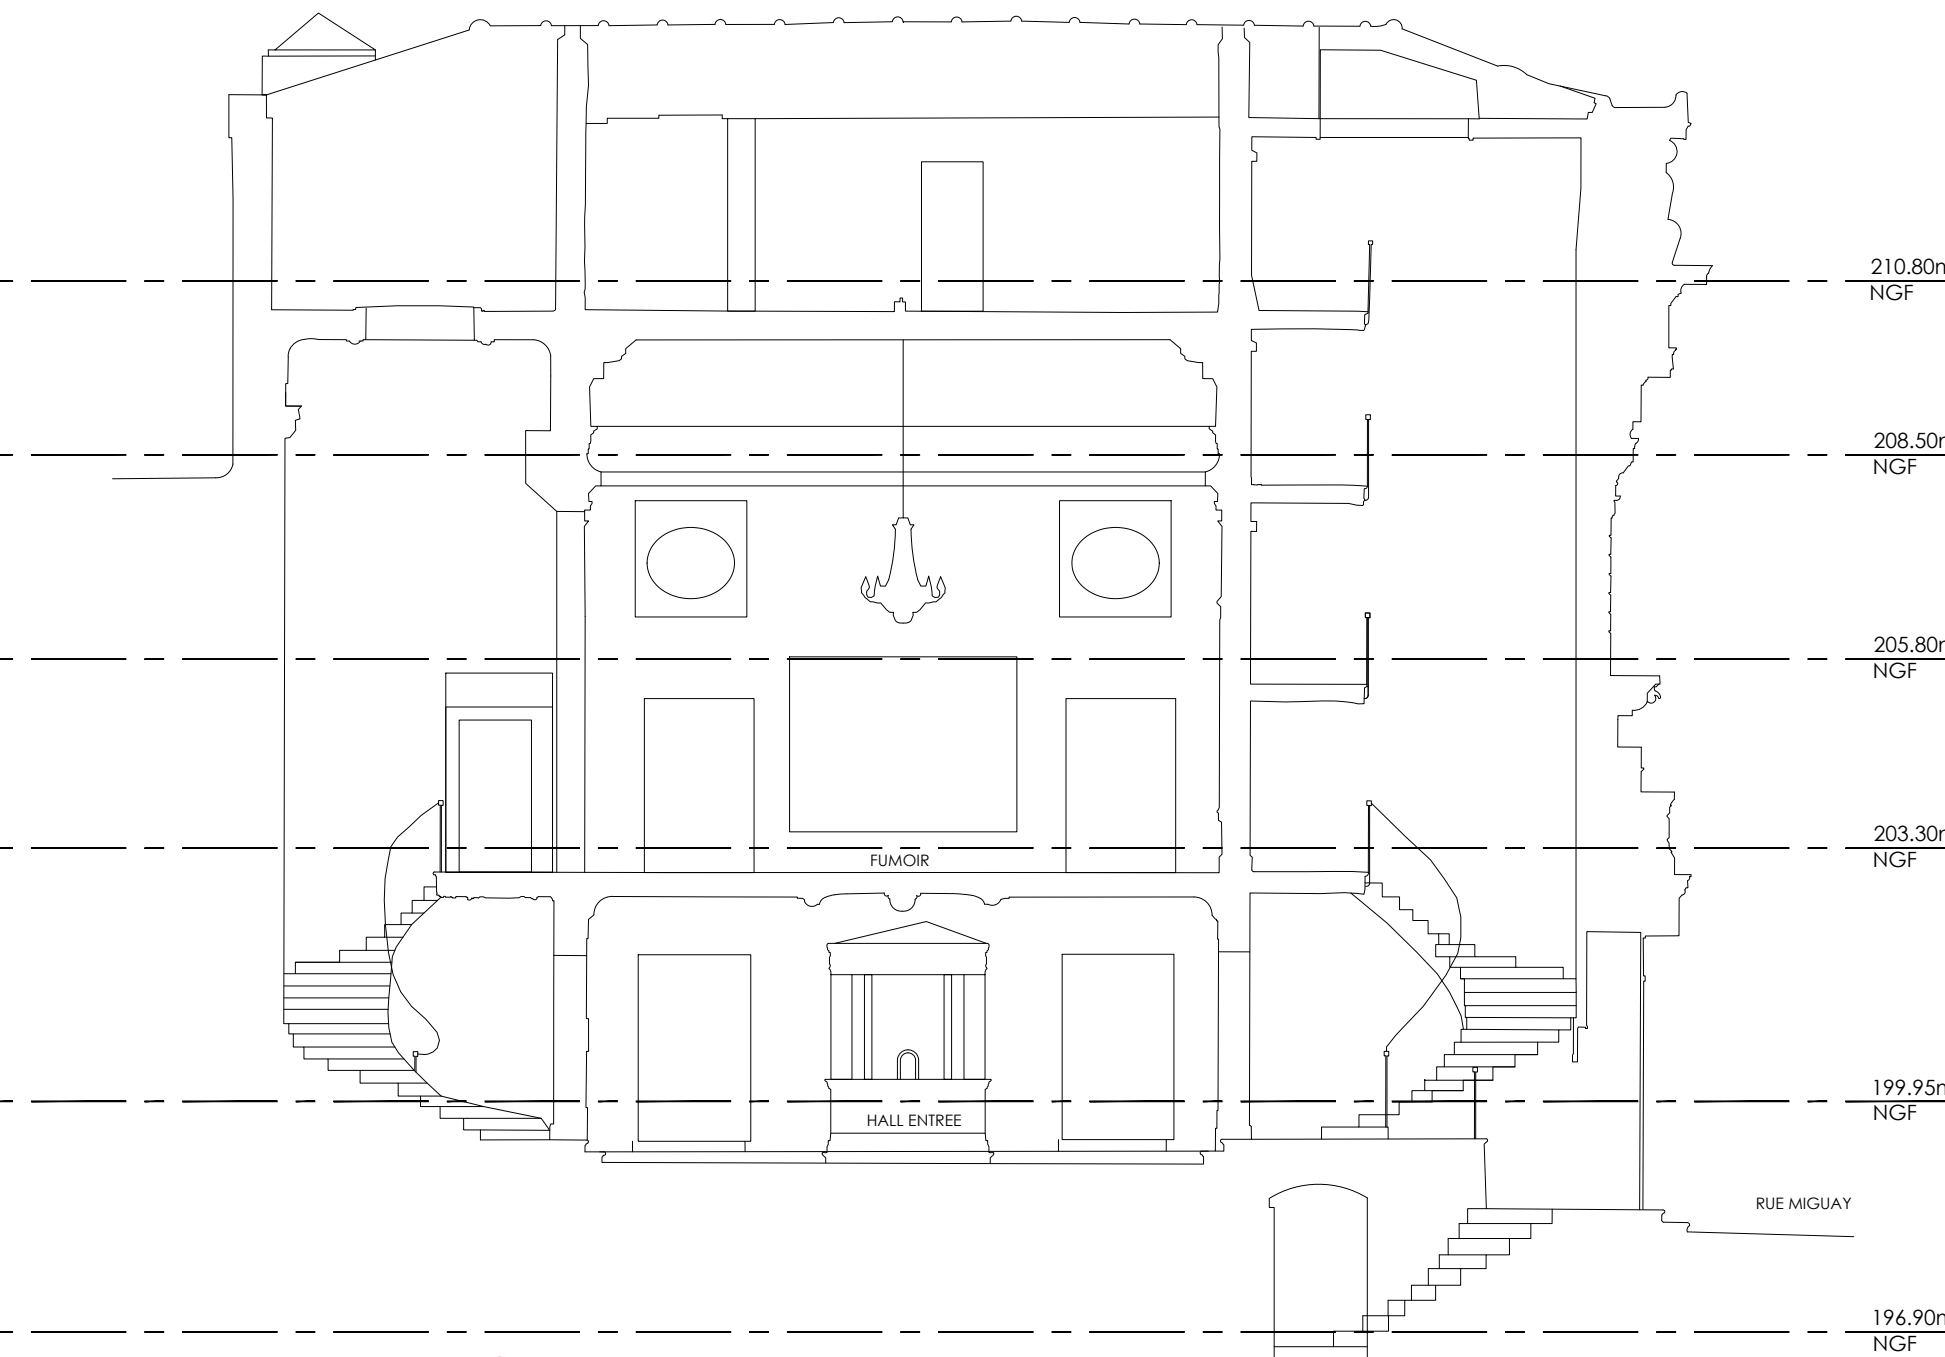

Dressé en collaboration par :



Dressé en collaboration par :