

THEATRE MUNICIPAL DE VERDUN

VILLE DE VERDUN
Section AI n°218
QUAI DU GENERAL LECLERC

PLAN DE COUPE 1er ETAGE 205.80m NGF

Echelle : 1/50


Planimétrie rattachée au Lambert 1

Altimétrie rattachée N.G.F. IGN 69

Etabli le : 17 décembre 2021

INDICE : A

Dossier n° : 7348-03

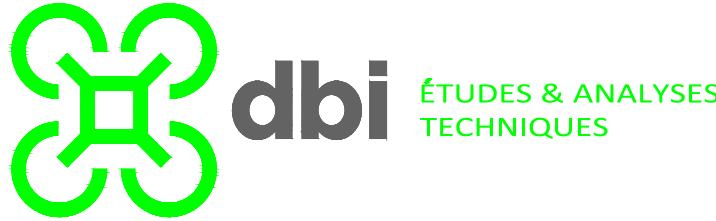

Bureau d'Etudes par scanner 3D et drone
1 Rue du Général Ardant
57640 VREMY
CONTACT N° : 06 71 65 55 07
E-MAIL : contact@dbi-drone.fr

55 Boulevard Raymond Poincaré 55 000 Bar-le-Duc
email : barleduc@mangingeometres.com
Tel. : 03-29-77-32-00

ALTITUDE DU PLAN DE COUPE : 205.80m NGF

