




R+1

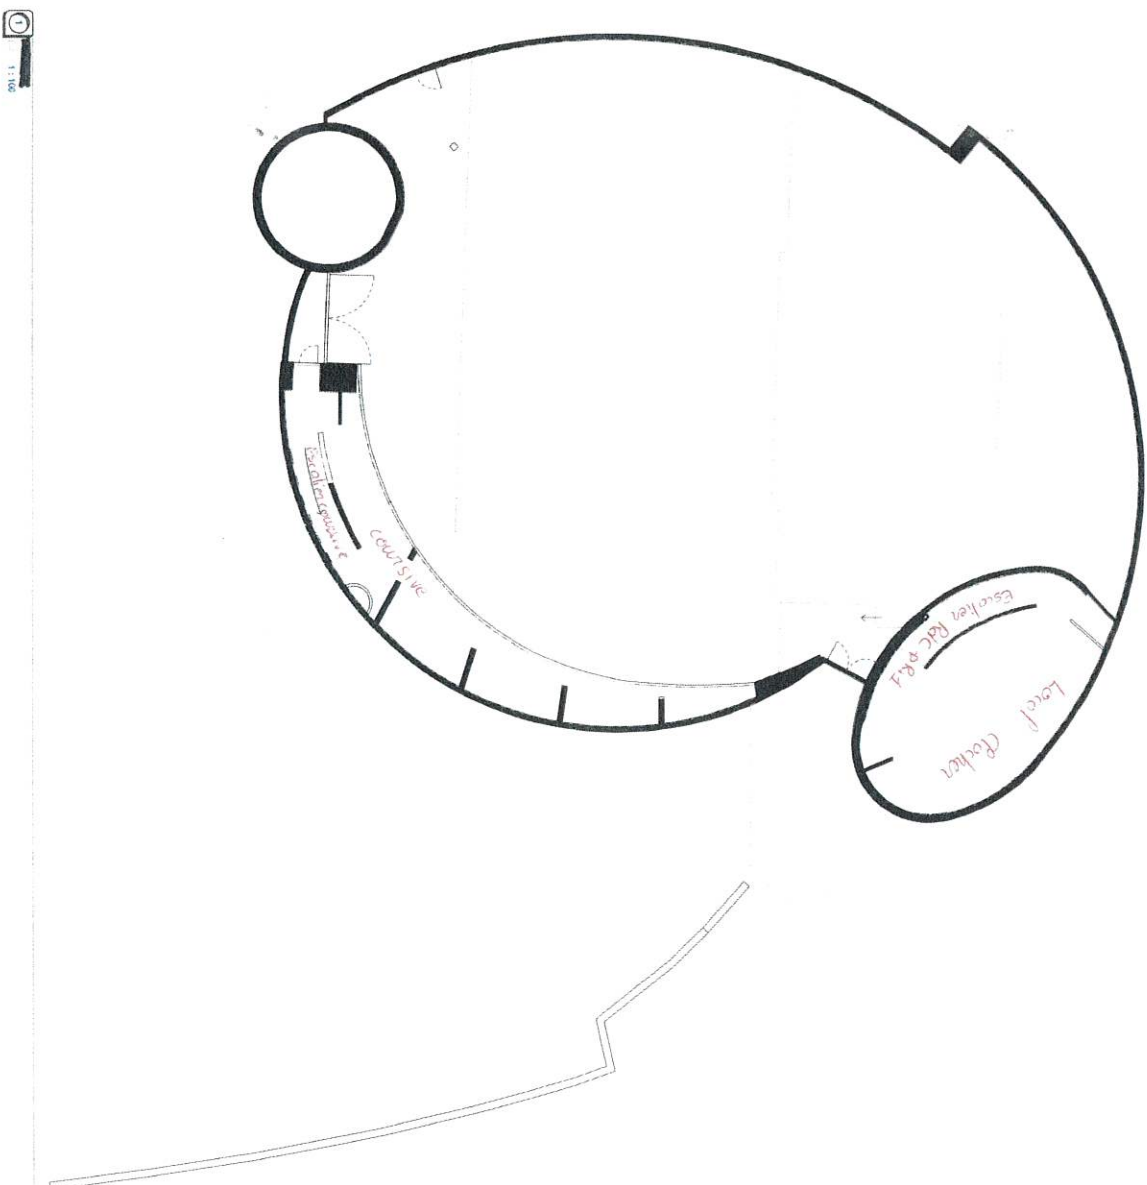

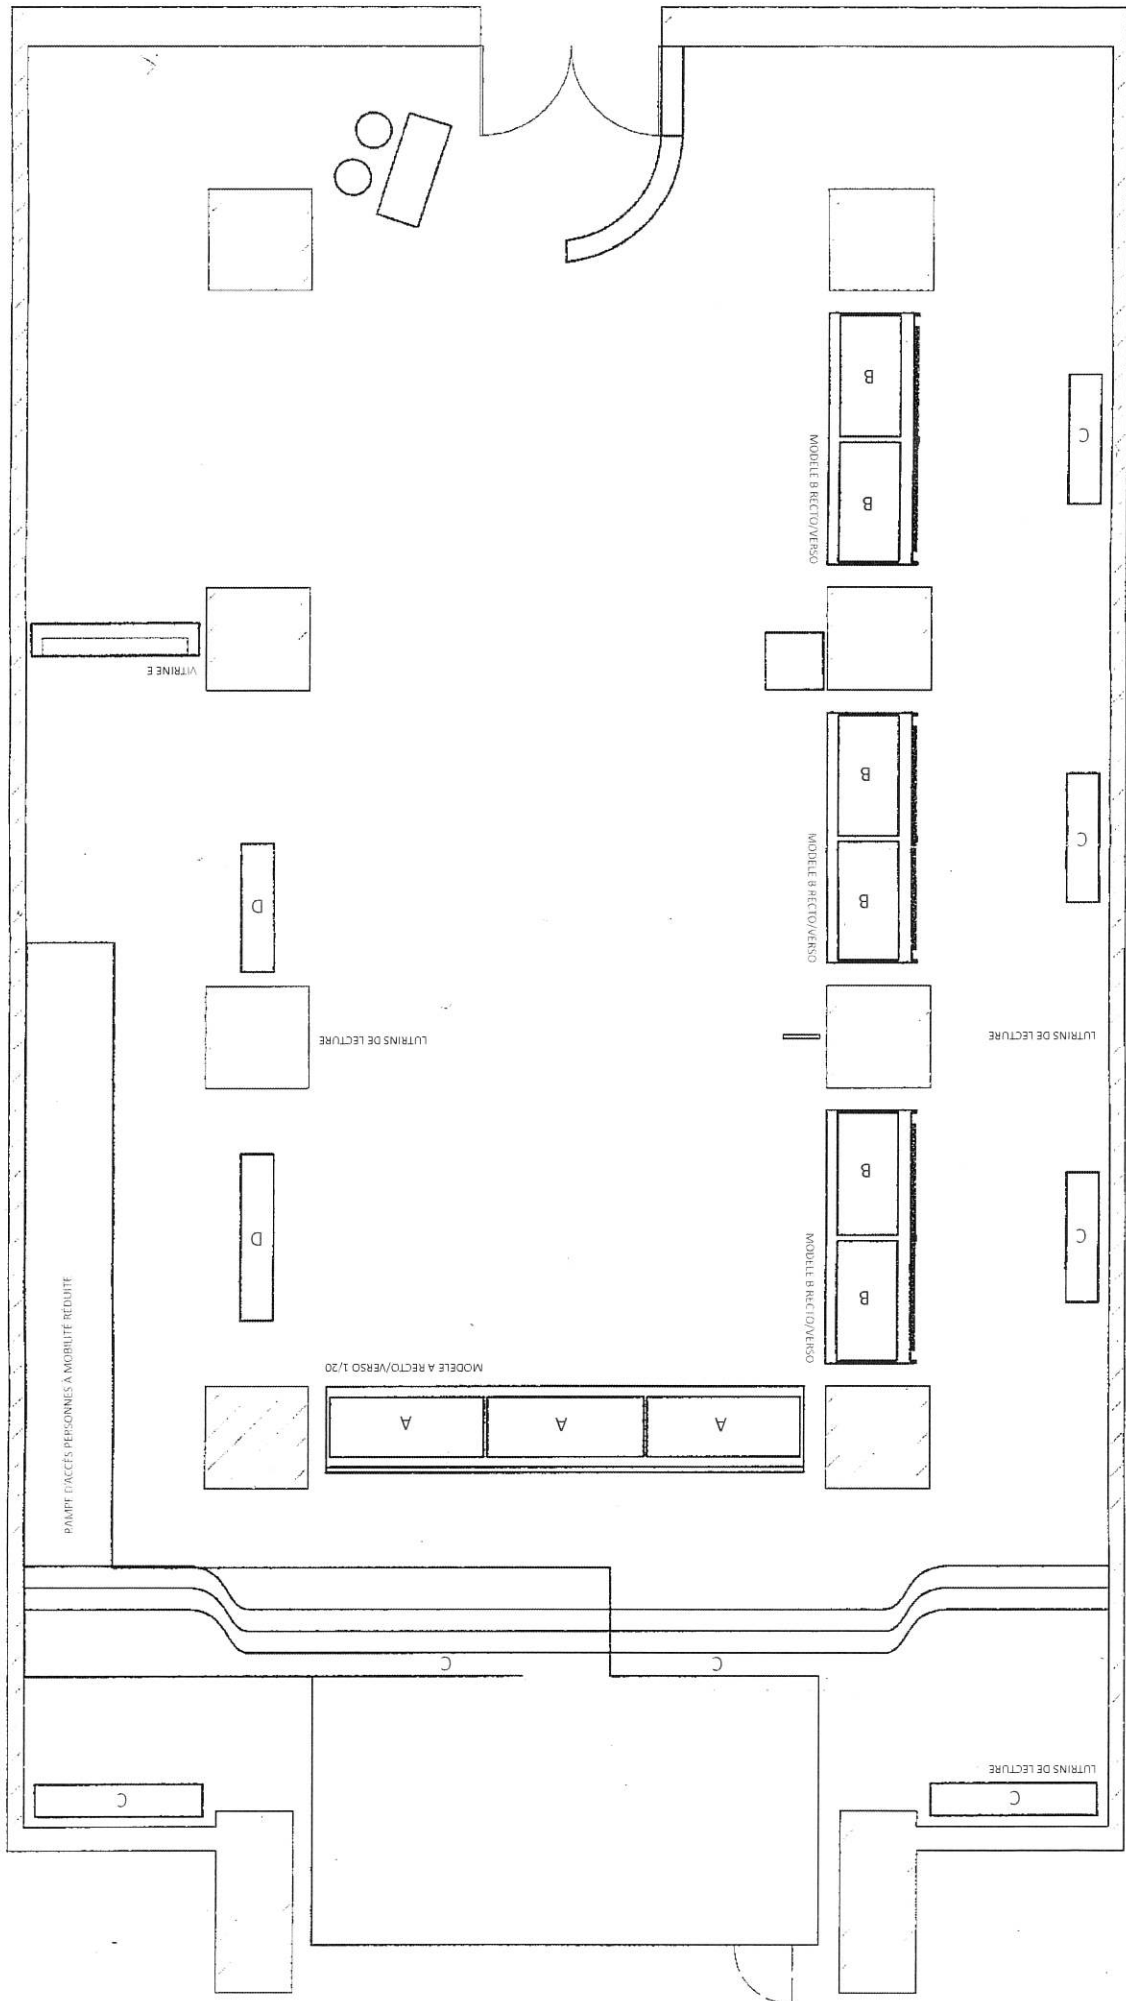


Chapelle Buignier


Rue de la Belle Verger
A c c è s

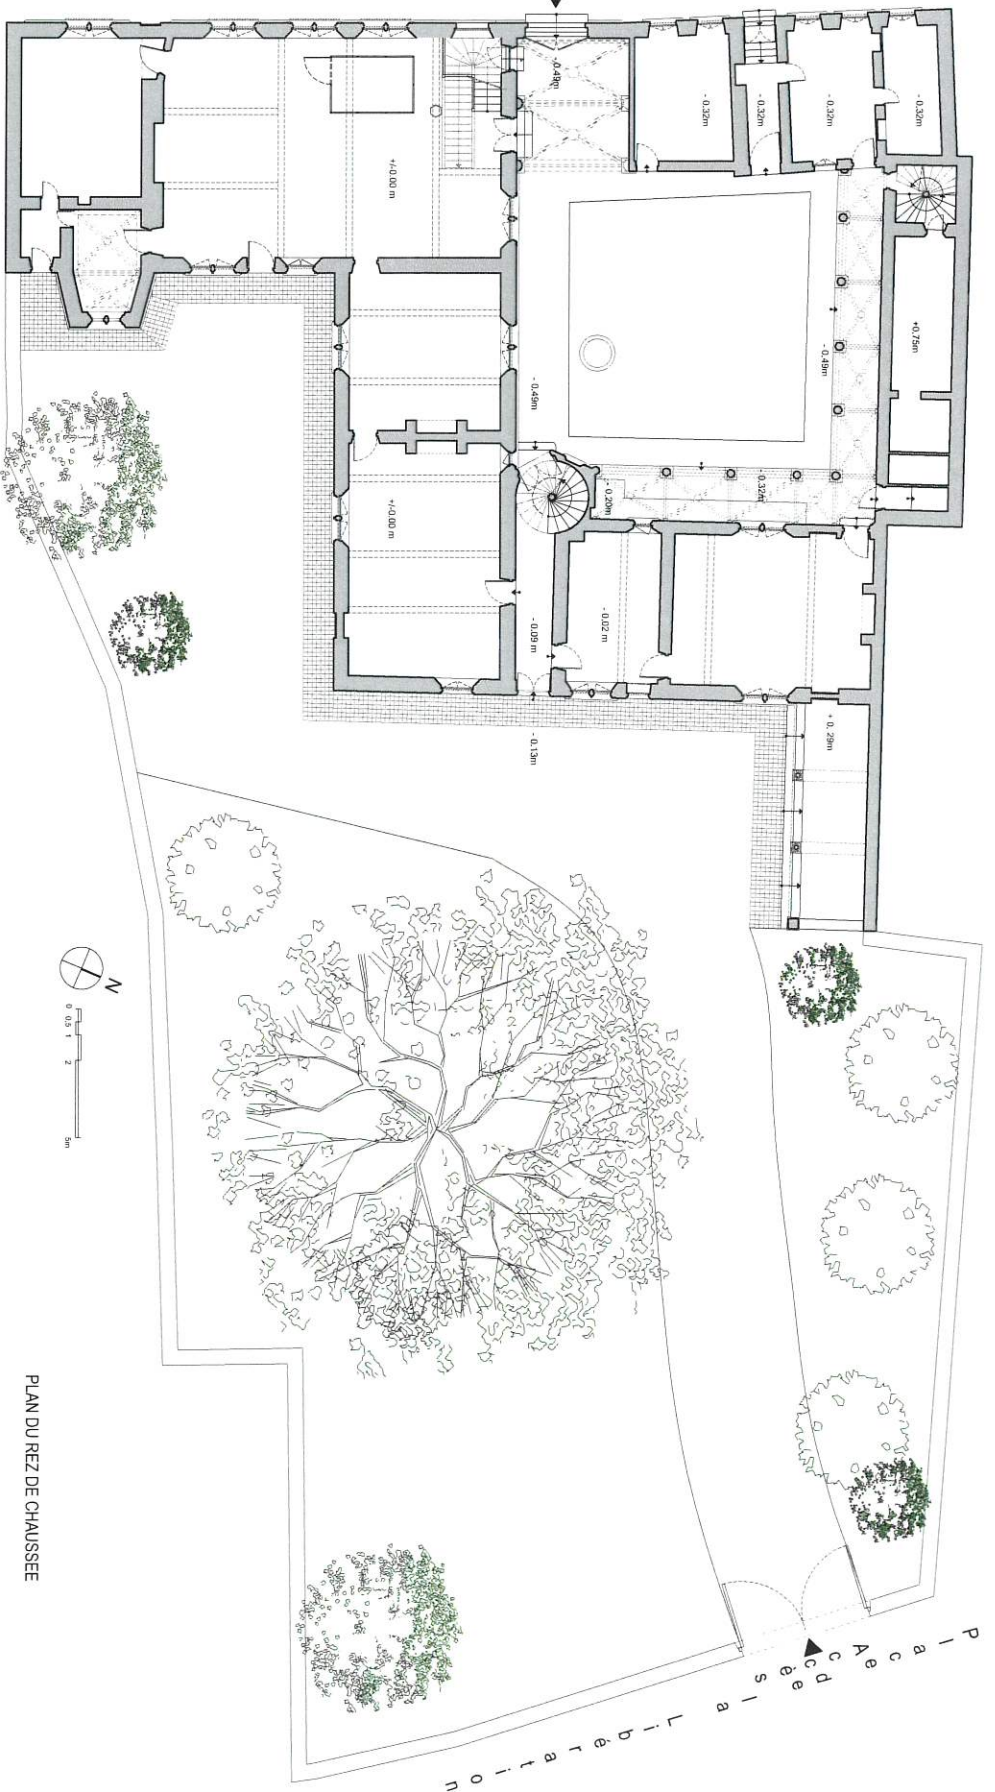

PLAN DU REZ DE CHAUSSEE

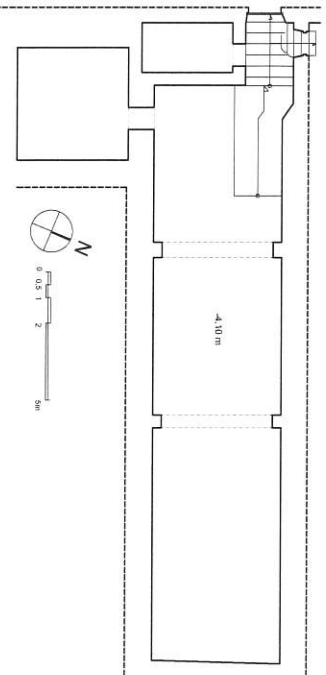

PLAN DU SOUS-SOL

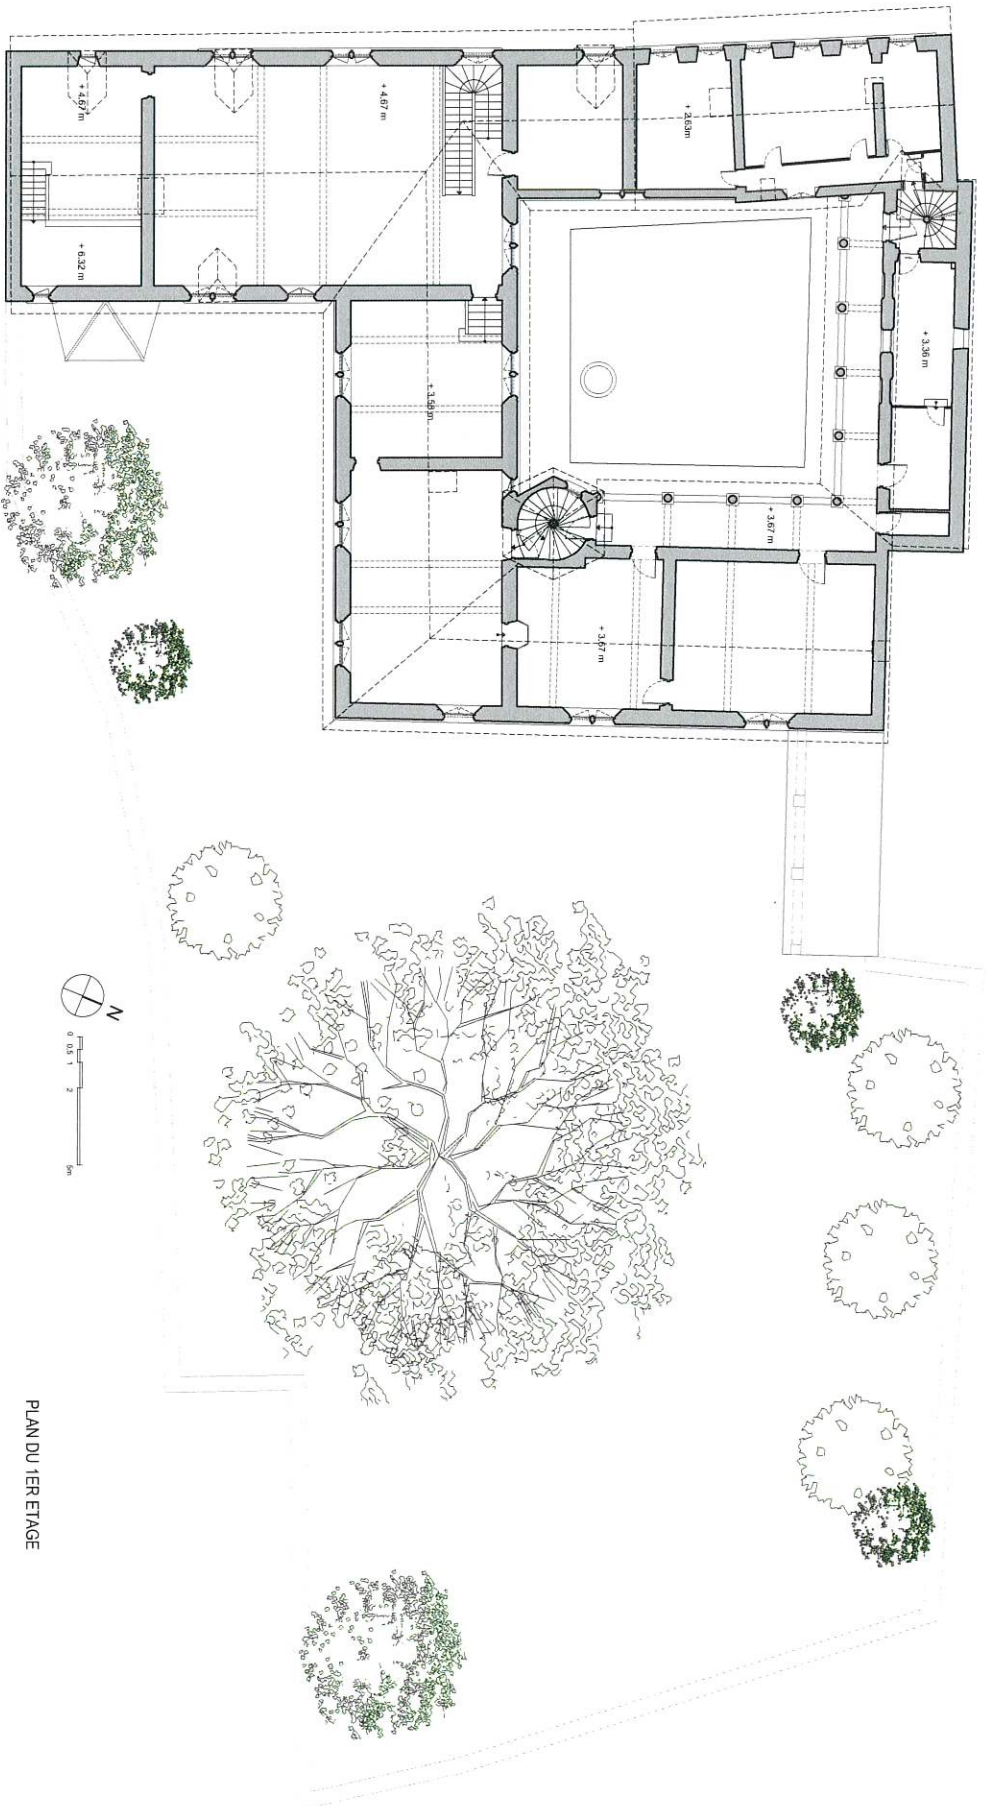

PLAN DU 1ER ETAGE


Ref. K 01610 Révision: 07/2014
 Groupe Conception et le norme NF 540 202
 Cde n°

PLAN D'EVACUATION



**MAISON DE L'ENFANCE
 CHATEAU COUTEN
 55100 VERDUN**

**VOUS
 ETES
 ICI**

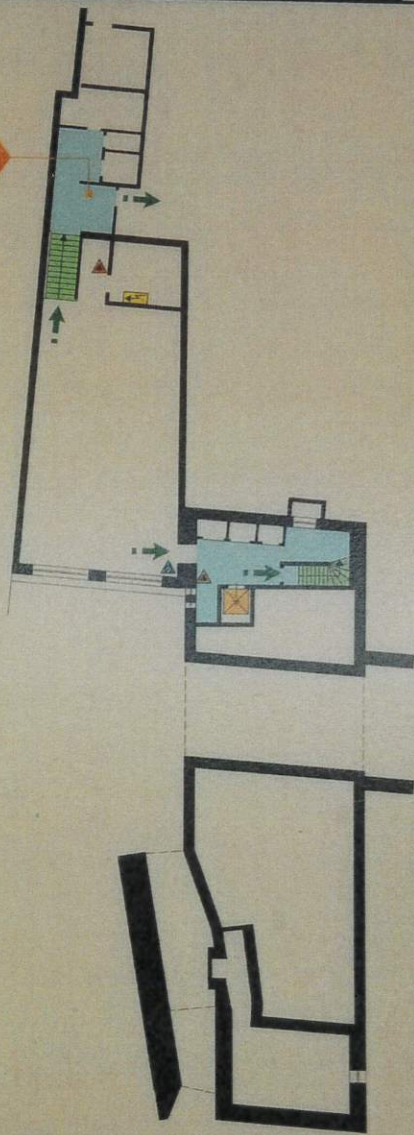

SOUS-SOL

CONSIGNES GENERALES DE SECURITE INCENDIE

INCENDIE



ALARME
 Gardez votre calme et appuyez sur le bouton d'alarme le plus proche.

Téléphonez au :
 Sapeurs-pompiers
 Le : **18** ou **112**

Attaquez le feu avec l'extincteur approprié sans prendre de risques.

Si vous êtes bloqué dans la fumée, baissez-vous, l'air frais est près du sol.

EVACUATION



À l'audition de la sirène d'alarme ou sur ordre d'un responsable: Évacuez dans le calme.

Quittez vos locaux en vous assurant que portes et fenêtres sont fermées!

Suivez les indications du plan d'évacuation ou les instructions des agents vers les sorties les plus proches.

Ne revenez jamais en arrière sans y avoir été invité.

LÉGENDE

EXTINCTEURS Haas
 Agence de NANCY
 ☎ 03.83.51.53.53

- ▲ Extincteur à eau
- ▲ Extincteur Co2
- ▲ Alarme incendie
- ☑ Armoire électrique
- ➔ Evacuation

EQUIPIERS D'EVACUATION

EQUIPIERS D'INTERVENTION


POINT DE RASSEMBLEMENT

ACCIDENT URGENCES MEDICALES
 15 S.A.M.U. ACCIDENT Prévenez le: 17


NOTA :
TOUS LES PLANS SONT REALISES
SUR LA BASE DES DOCUMENTS
FOURNIS PAR LA VILLE DE VERDUN



MATERNELLE VILLE HAUTE
1er ETAGE

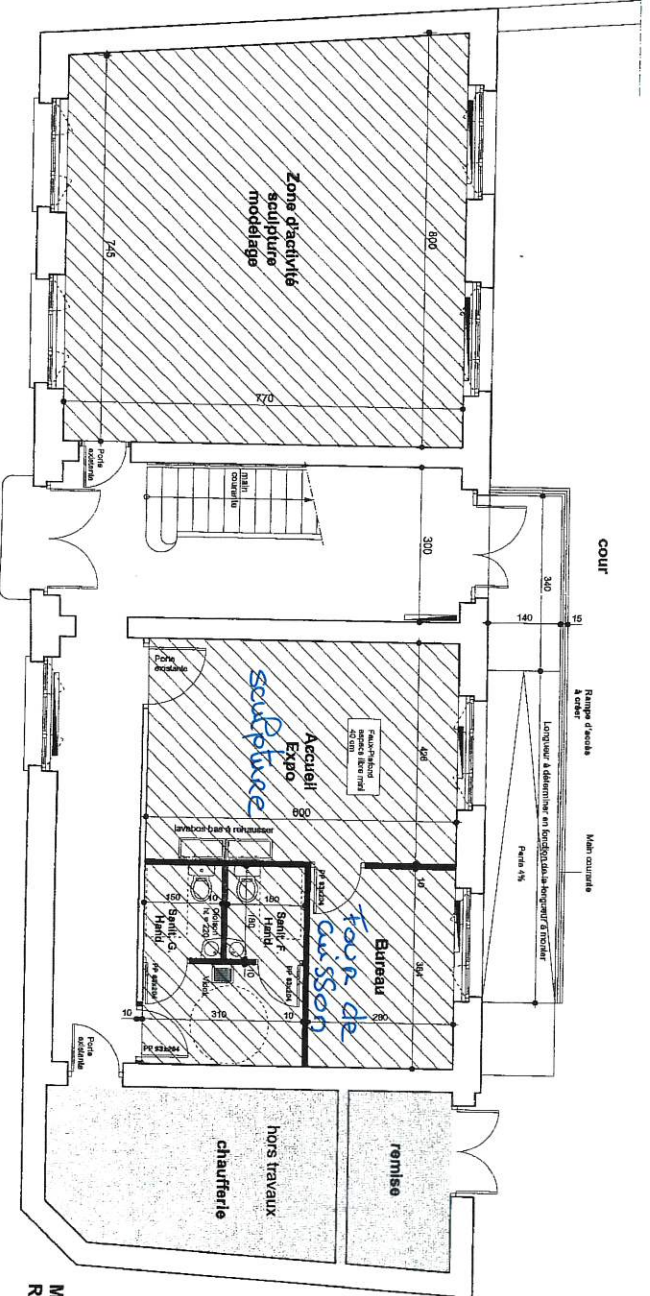

MATERNELLE VILLE HAUTE
REZ DE CHAUSSEE

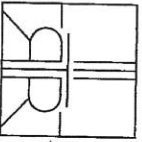

VILLE DE VERDUN
RELOGEMENT DES ASSOCIATIONS ET DE LA RESTAURATION SCOLAIRE

RTR Sarl Frédéric Métrich Eric de Cornis
25 ter, rue du Jard bp 2205 51081 REIMS Cedex
7, bd de la Rochelle 55000 BAR LE DUC
Architectes DPLG Associés
Tel 03 26 07 22 77 - Fax 03 26 77 97 06
Tel 03 29 79 10 01 - Fax 03 29 45 10 22

ETAT PROJETE
PLAN DU RDC & DU 1er ETAGE
ECOLE MATERNELLE VILLE HAUTE

modifications

05 004

03

date JUN 2005

éch.

1 / 100°

ESQ APS DA

APD

PRO EXE

Alfred d'ant