



MAITRE D'OUVRAGE

CCAS de Romagnat

3, rue des Fours à Chaux

63540 ROMAGNAT

OPERATION

CONSTRUCTION D'UN POLE PETITE ENFANCE

Avenue de la République - 63540 ROMAGNAT



ARCHITECTE MANDATAIRE

VINCENT BRUGEROLLES - 6, Place Thomas - 63000 CLERMONT-FD
TEL.04.73.90.69.24 - Email : v.brugerolles@wanadoo.fr



ARCHITECTE ASSOCIE

SEARL FR ARCHITECTES - 5, Cours Sablon - 63000 CLERMONT-FERRAND
TEL.04.73.92.84.45 - Email : agence@frarchitectes.fr



BUREAU D'ETUDES TCE

IGETEC - 18, rue Valentin Haüy - 63100 CLERMONT-FD
IGETEC (siège) - 5, Avenue Georges Pompidou - 15000 AURILLAC
TEL.04.71.63.88.30 - Email : accueil@igetec.fr



PAYSAGISTE

A3 PAYSAGE - 18bis, Rue Ledru - 63000 CLERMONT-FERRAND
TEL.04.73.31.36.89 - Email : contact@a3-paysage.eu



BET VRD

SEITT - 42 Boulevard Antonio Vivaldi - 42000 SAINT-ETIENNE
TEL.04.77.95.79.16 - Email : secretariat@seitt.fr



ACOUSTICIEN

AGNA ACOUSTIQUE - 4, rue Hoche - 63100 CLERMONT FERRAND
TEL.04.73.91.46.74 - Email : technique@acoustique-agna.fr



BUREAU DE CONTROLE


ALPES CONTRÔLES - 2, Avenue Michel-Ange - 63000 CLERMONT-FERRAND
TEL.04.44.05.31.32 - Email : clermont@alpes-contrôles.fr


COORDONNATEUR SPS


Lot 13 - Aménagements extérieurs

Carnet de détails


DIAG	APS	APD	PRO/DCE	ACT	VISA	DET	AOR
	INTERVENANTS		AZ-XB		Octobre 2026		
MODIFICATIONS							

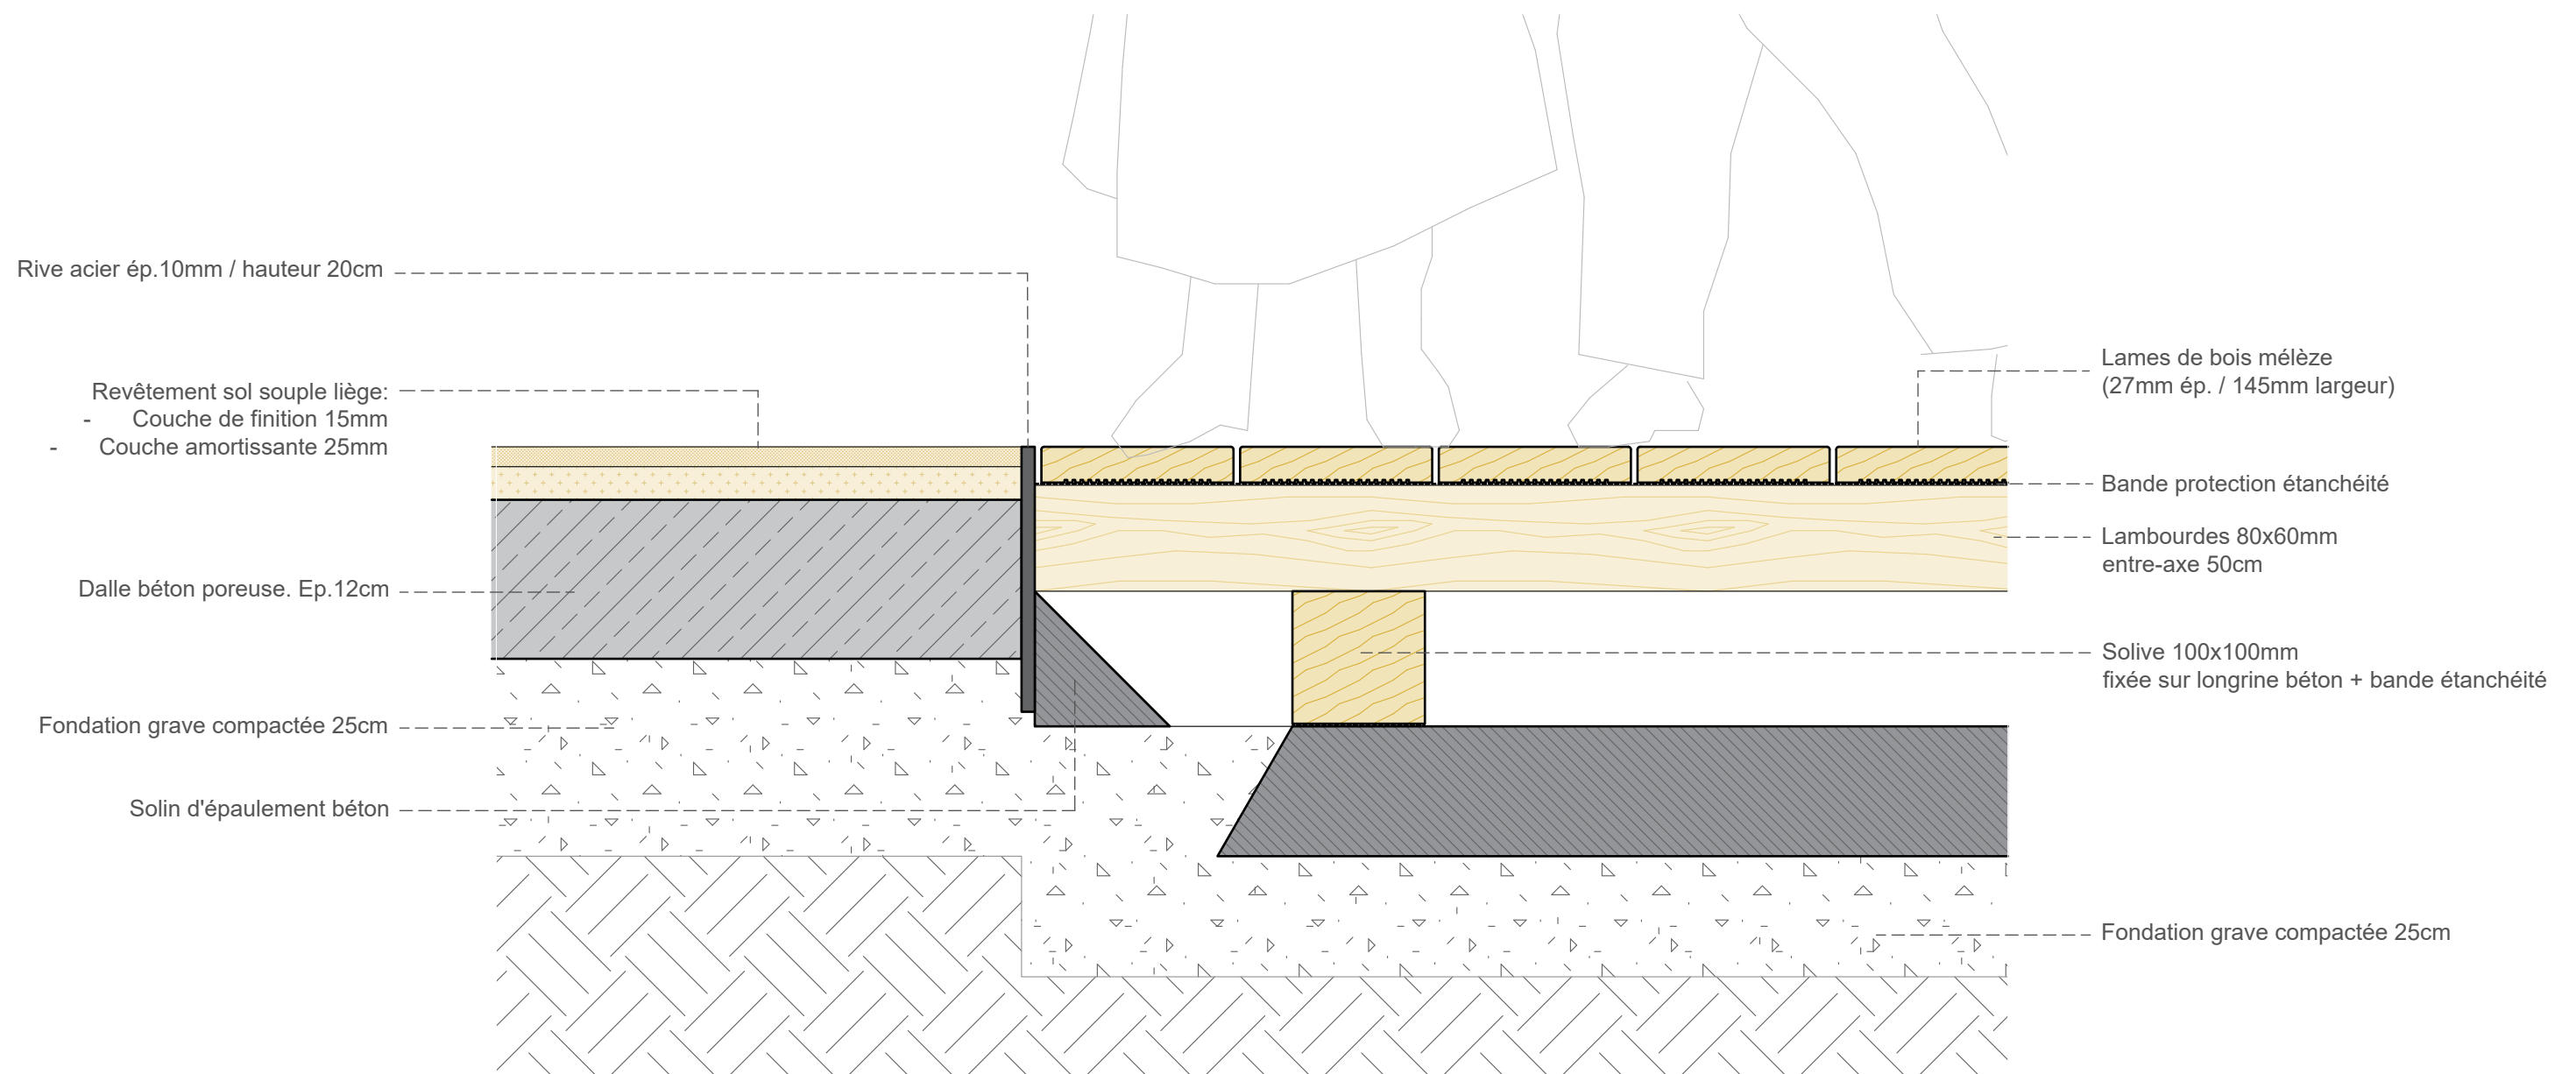

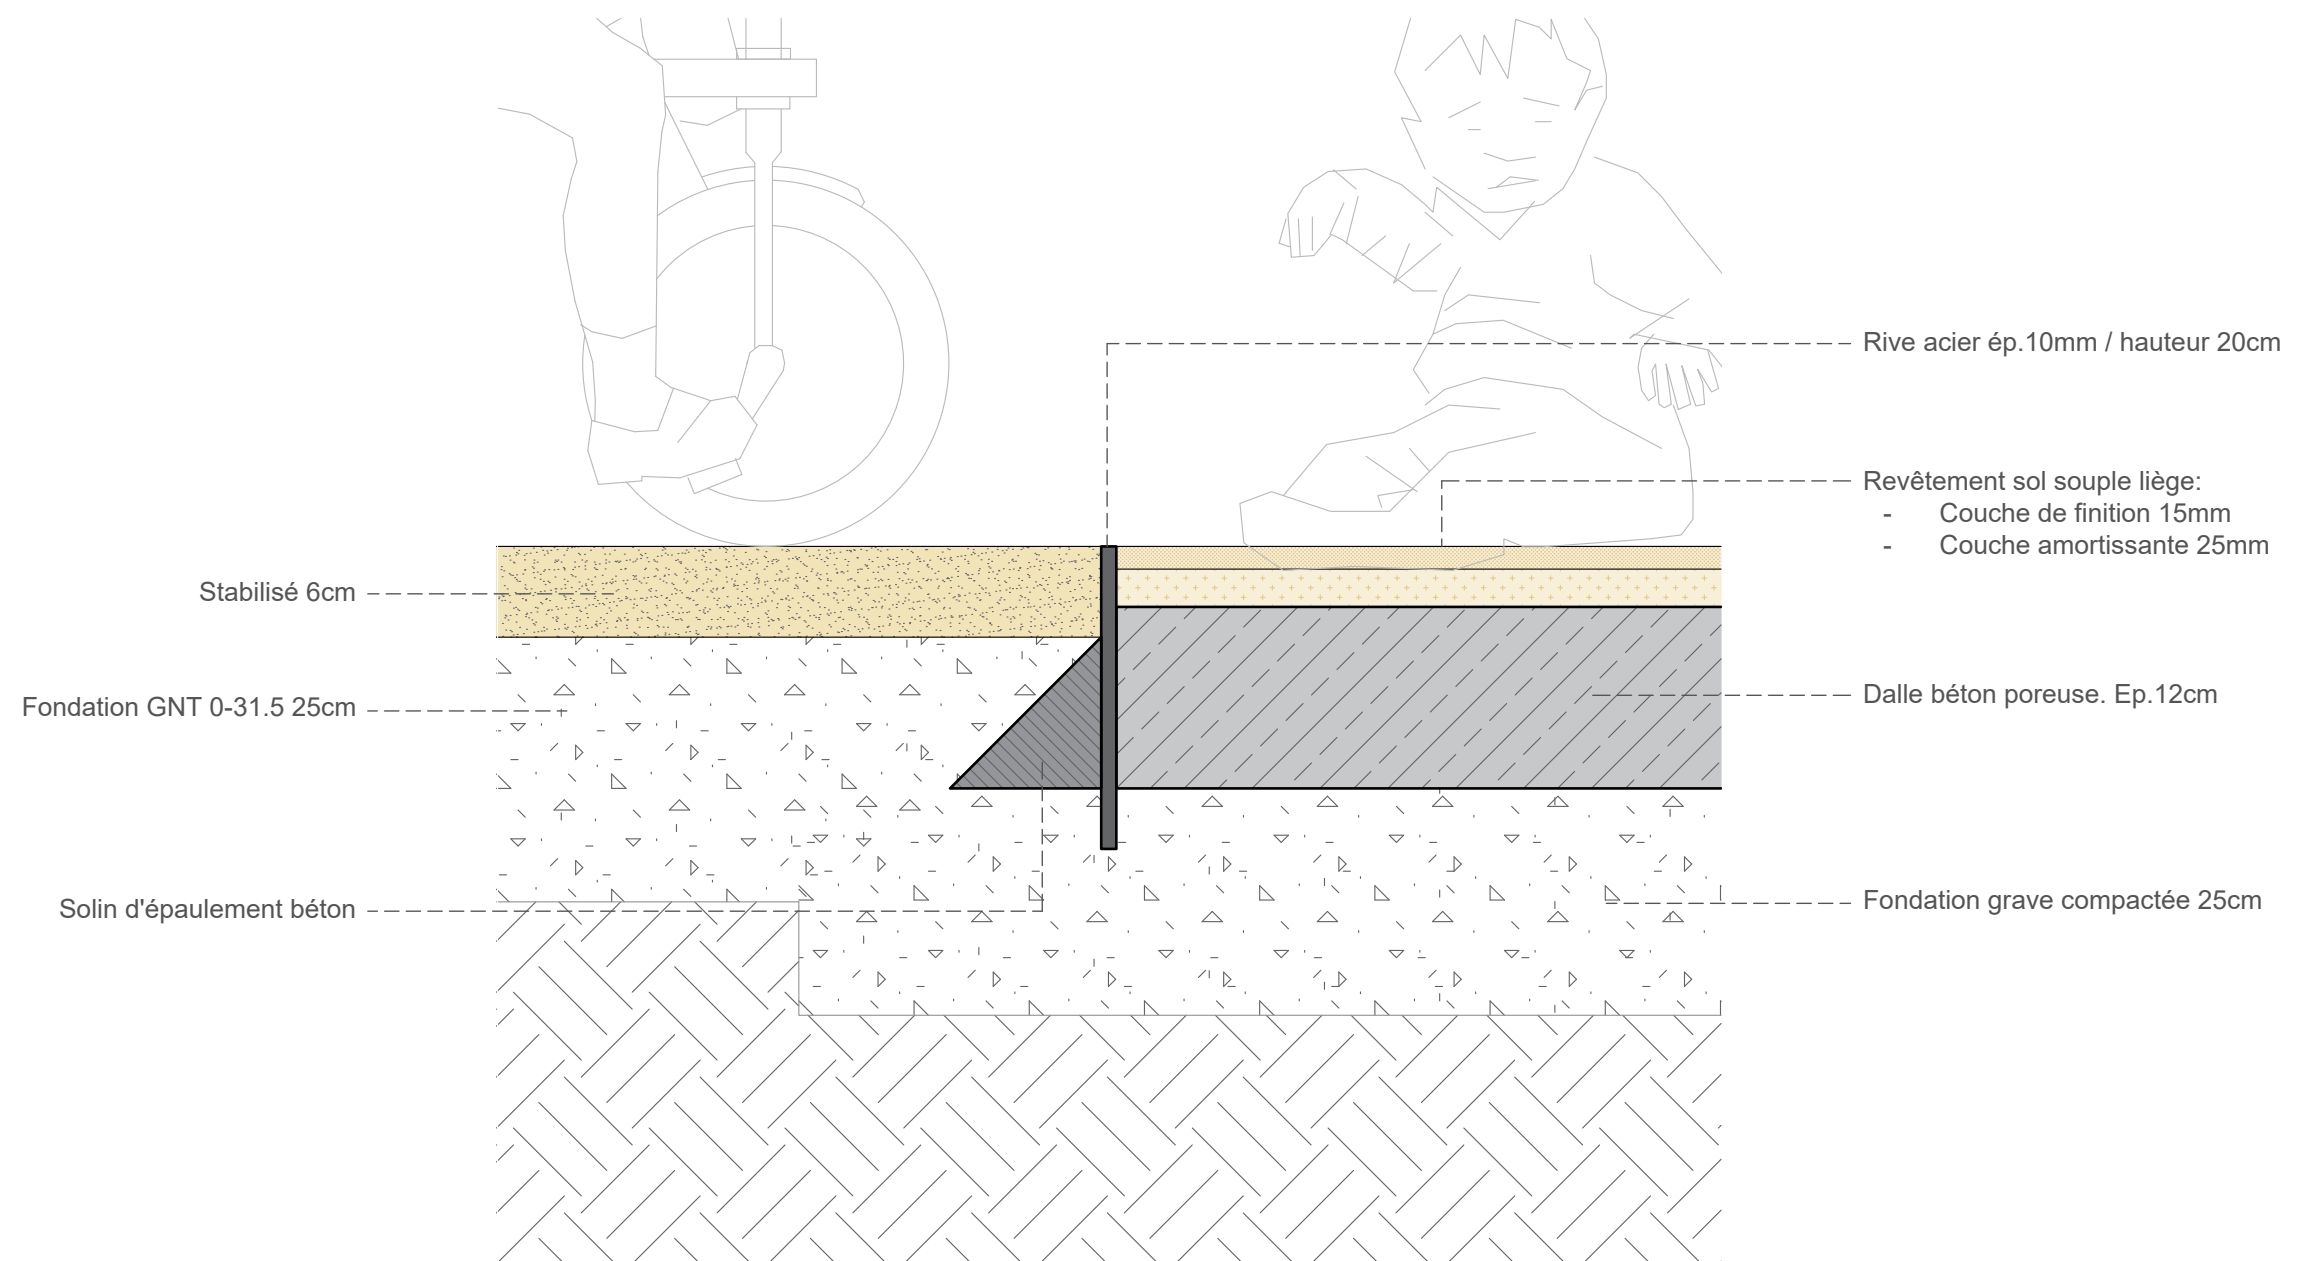

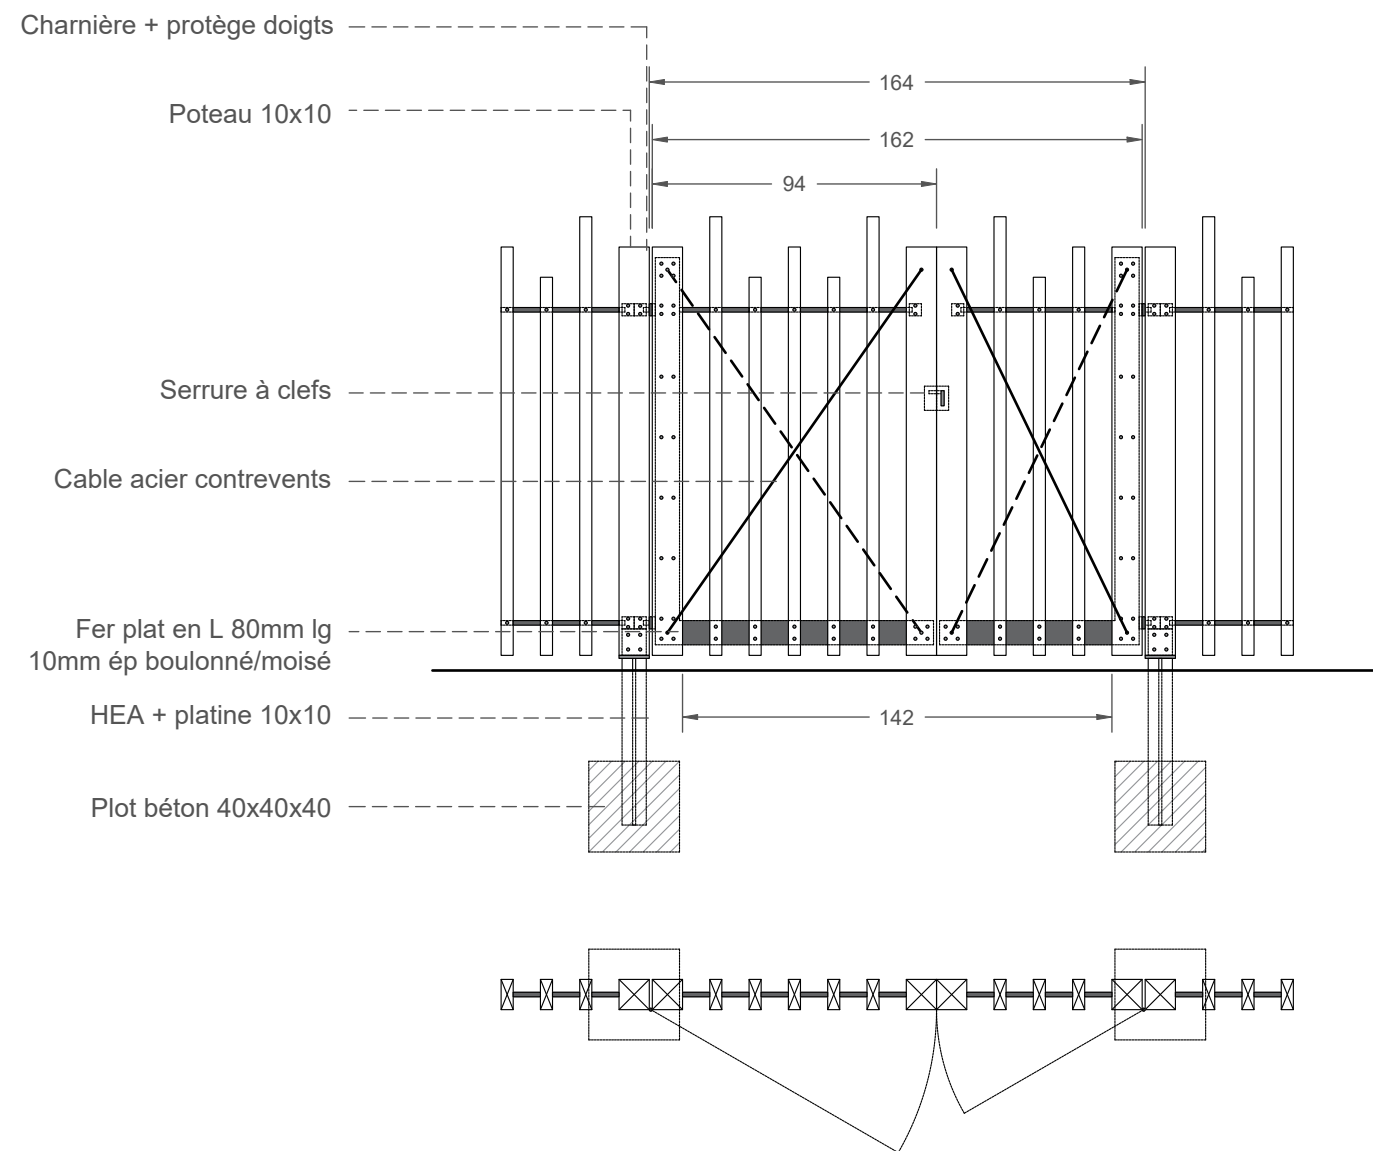

Portail bois 140cm

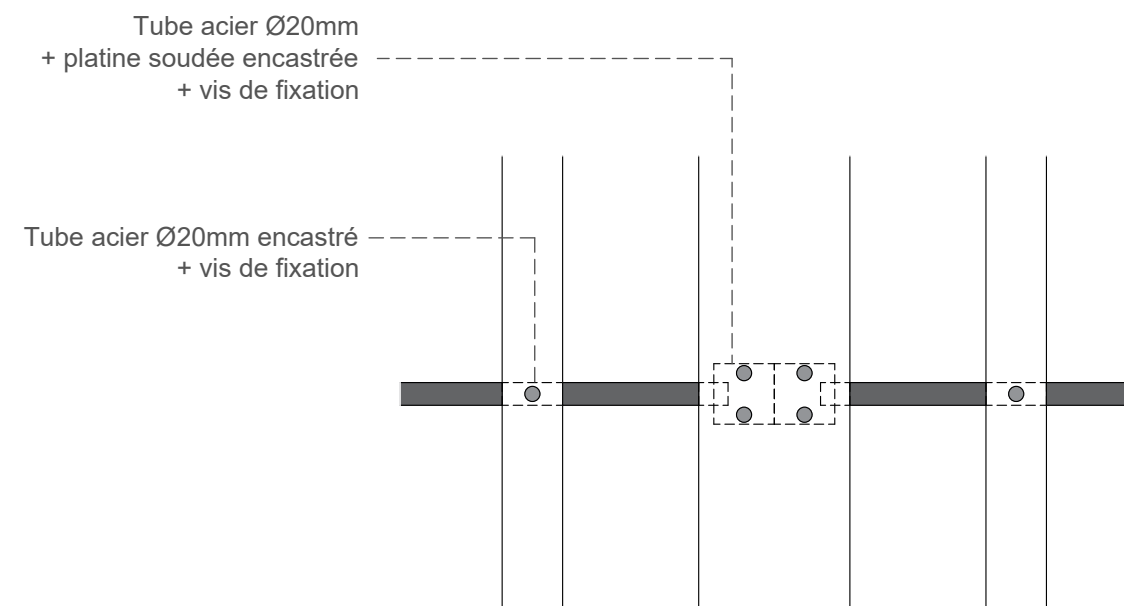

Détail fixation 1/5°



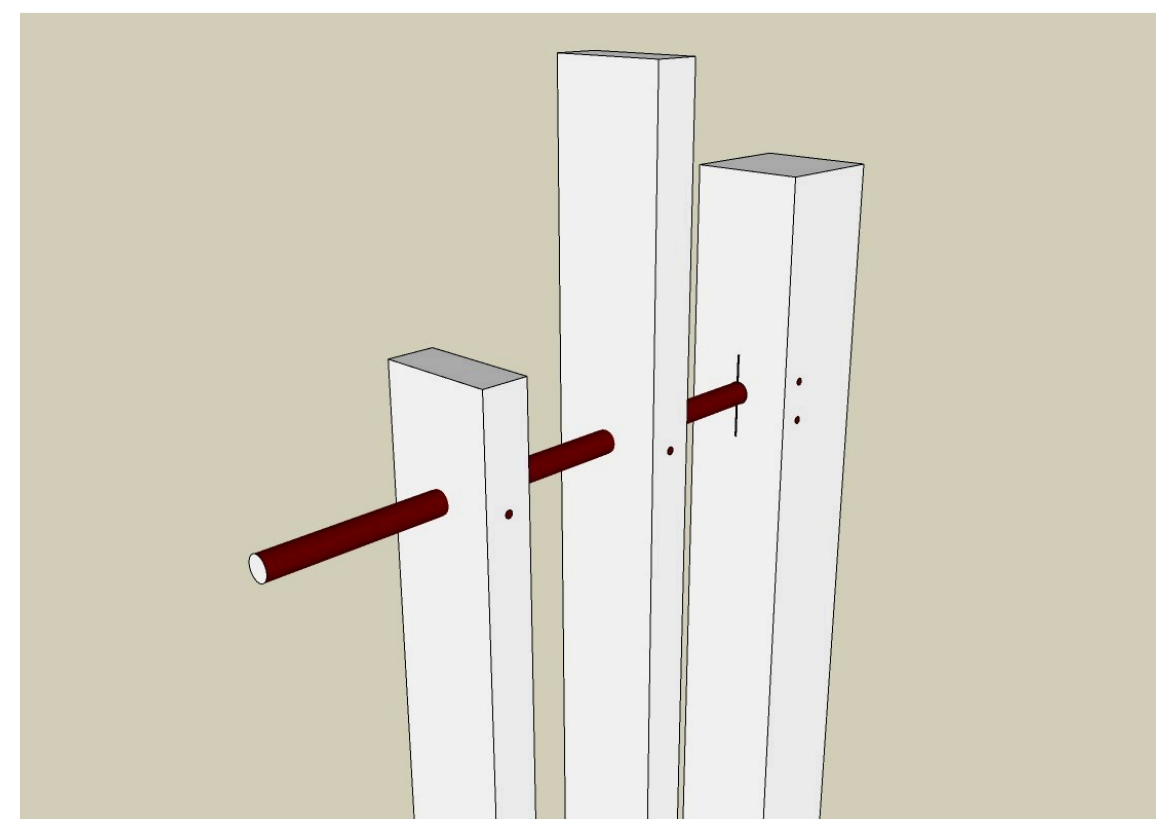



Schéma de principe

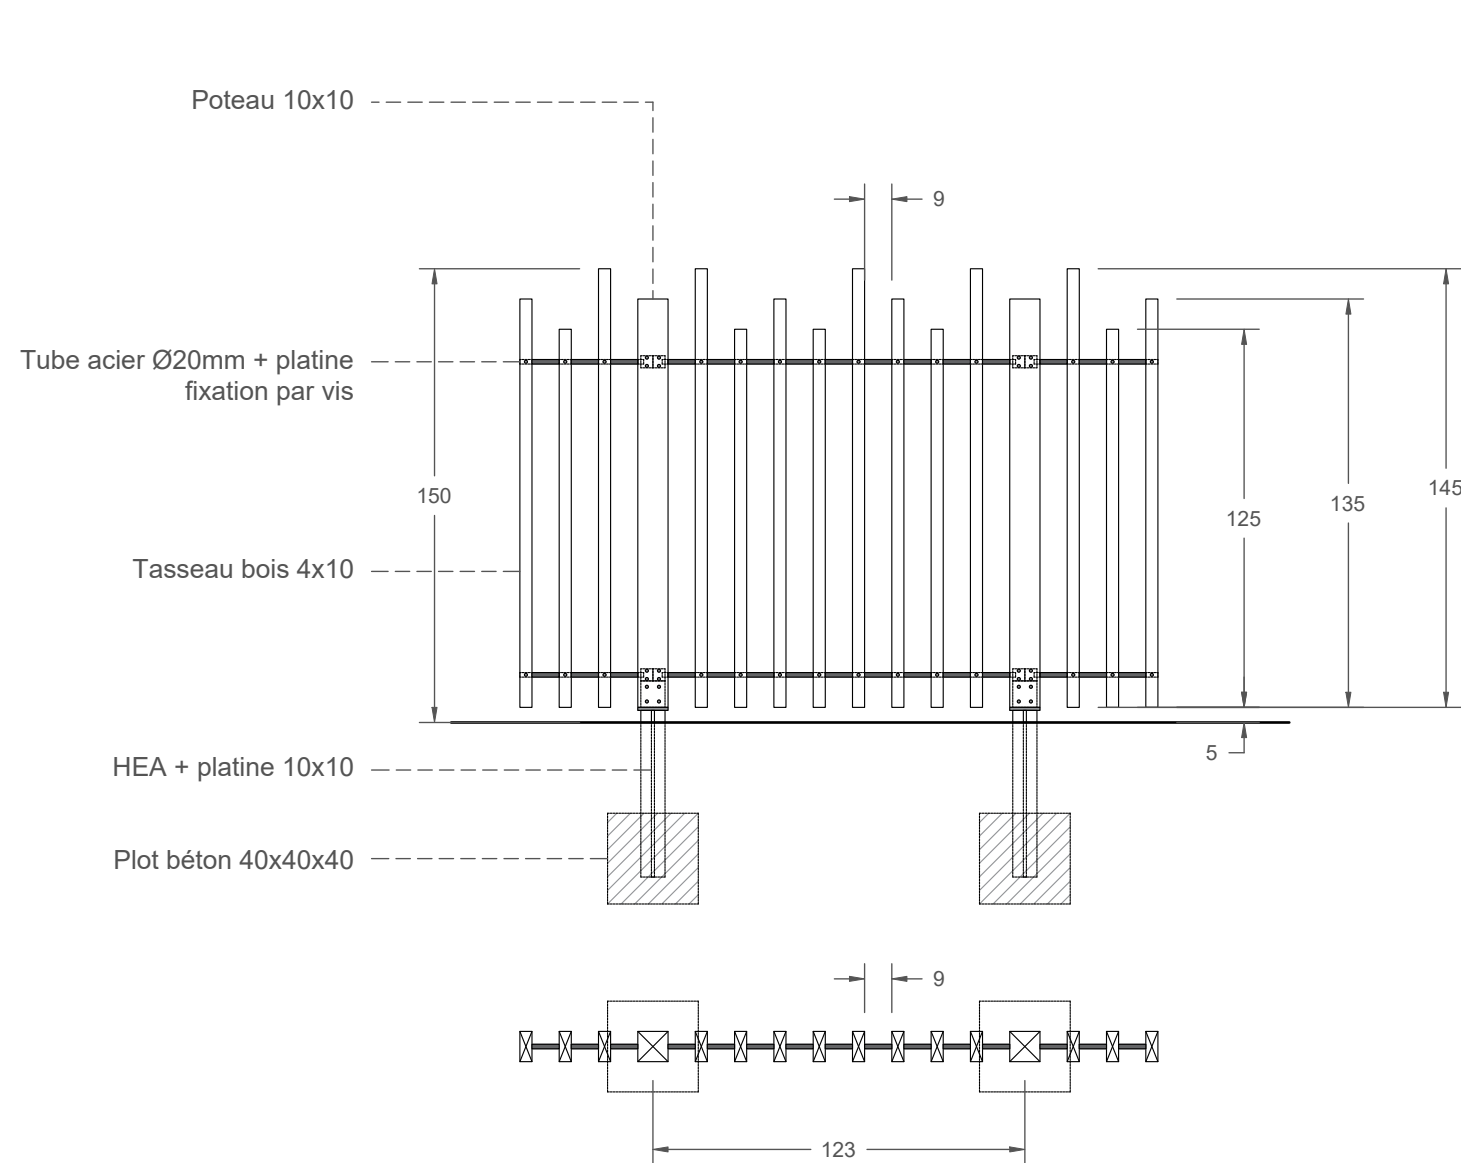


Clôture bois 150cm section courante

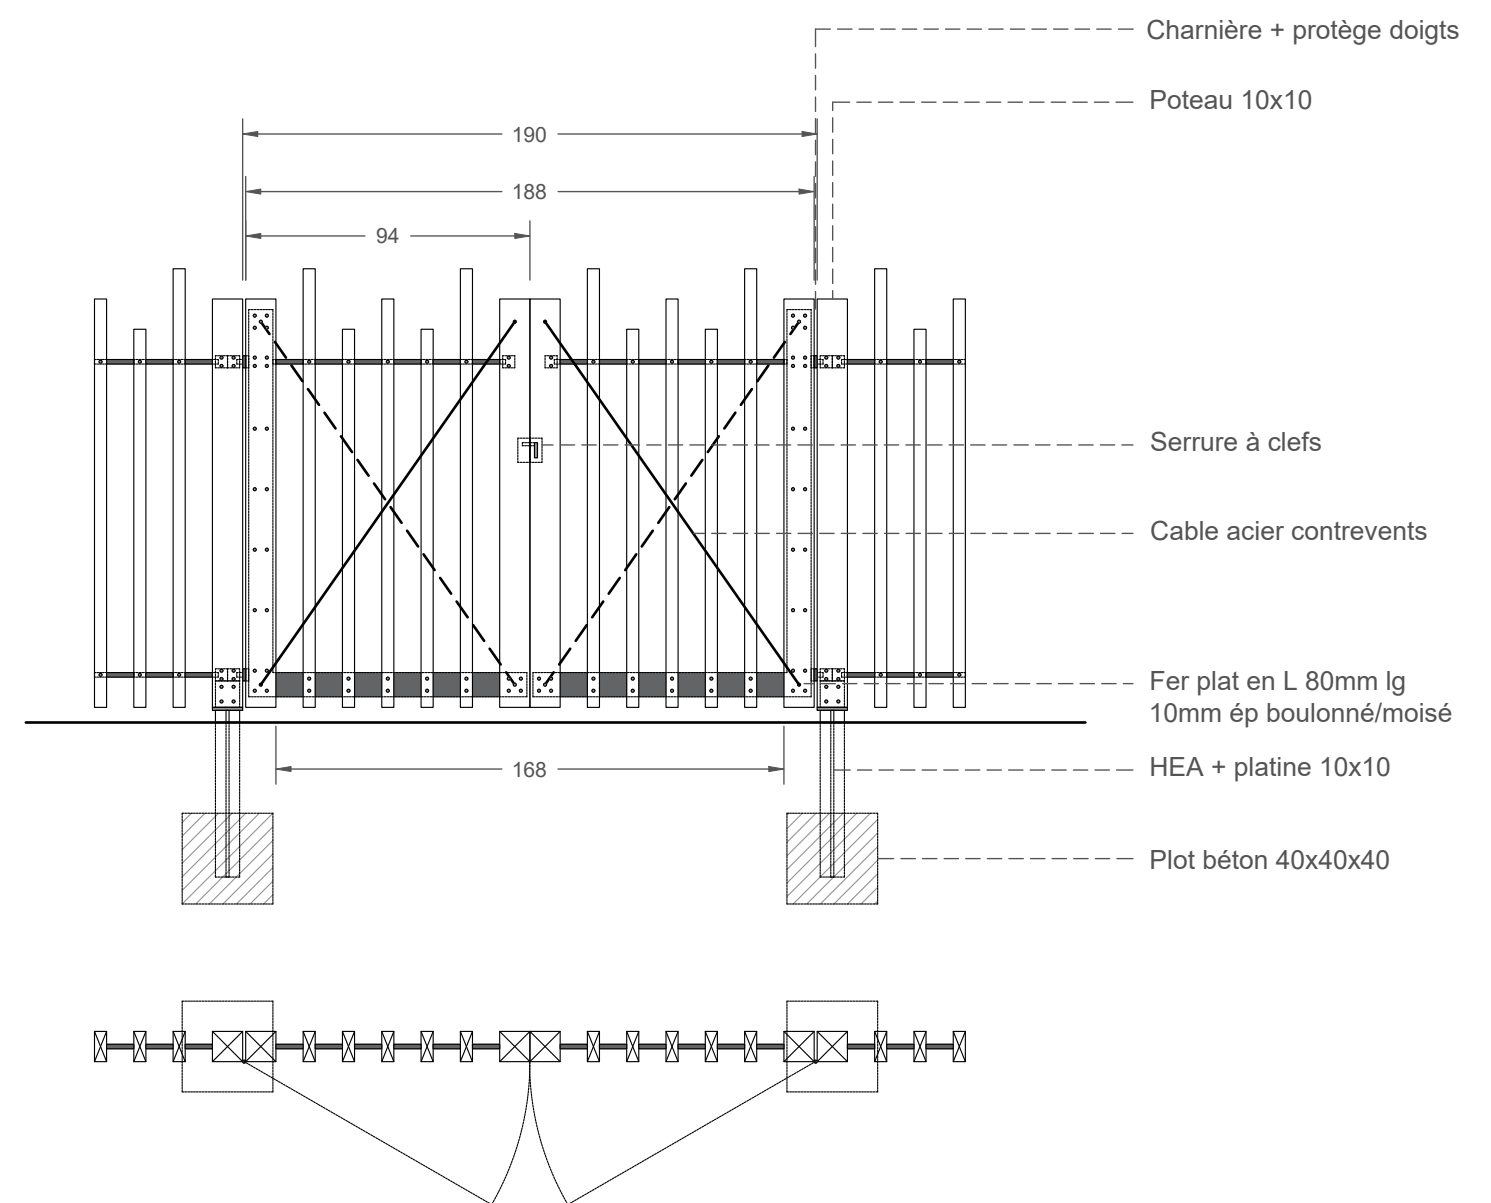

Portail bois 190cm

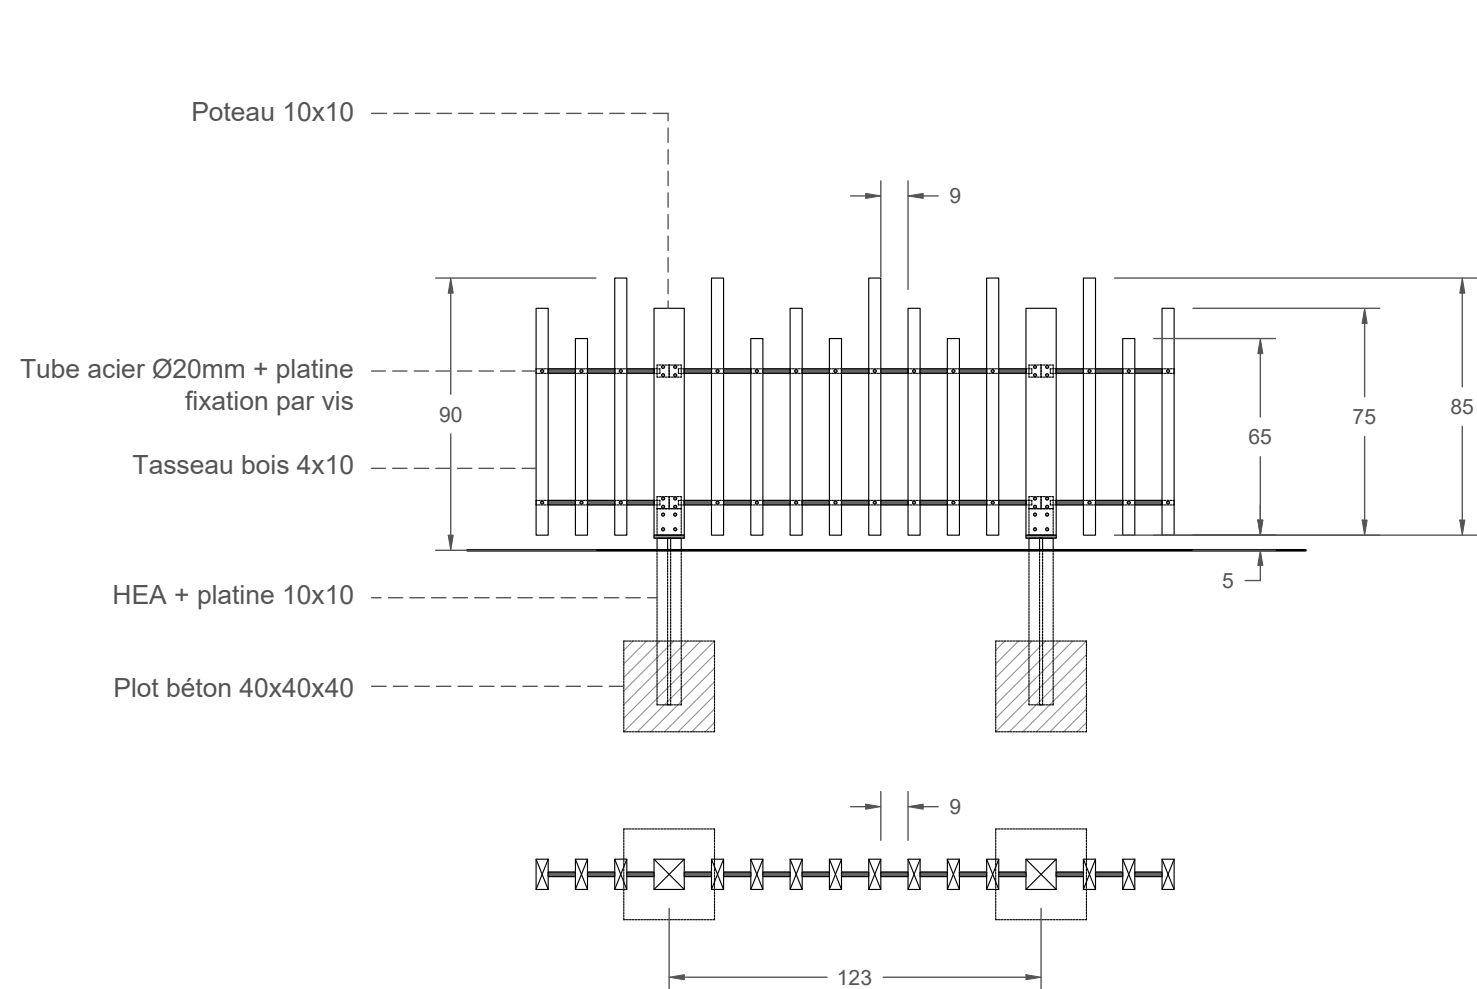

Clôture bois 80cm section courante

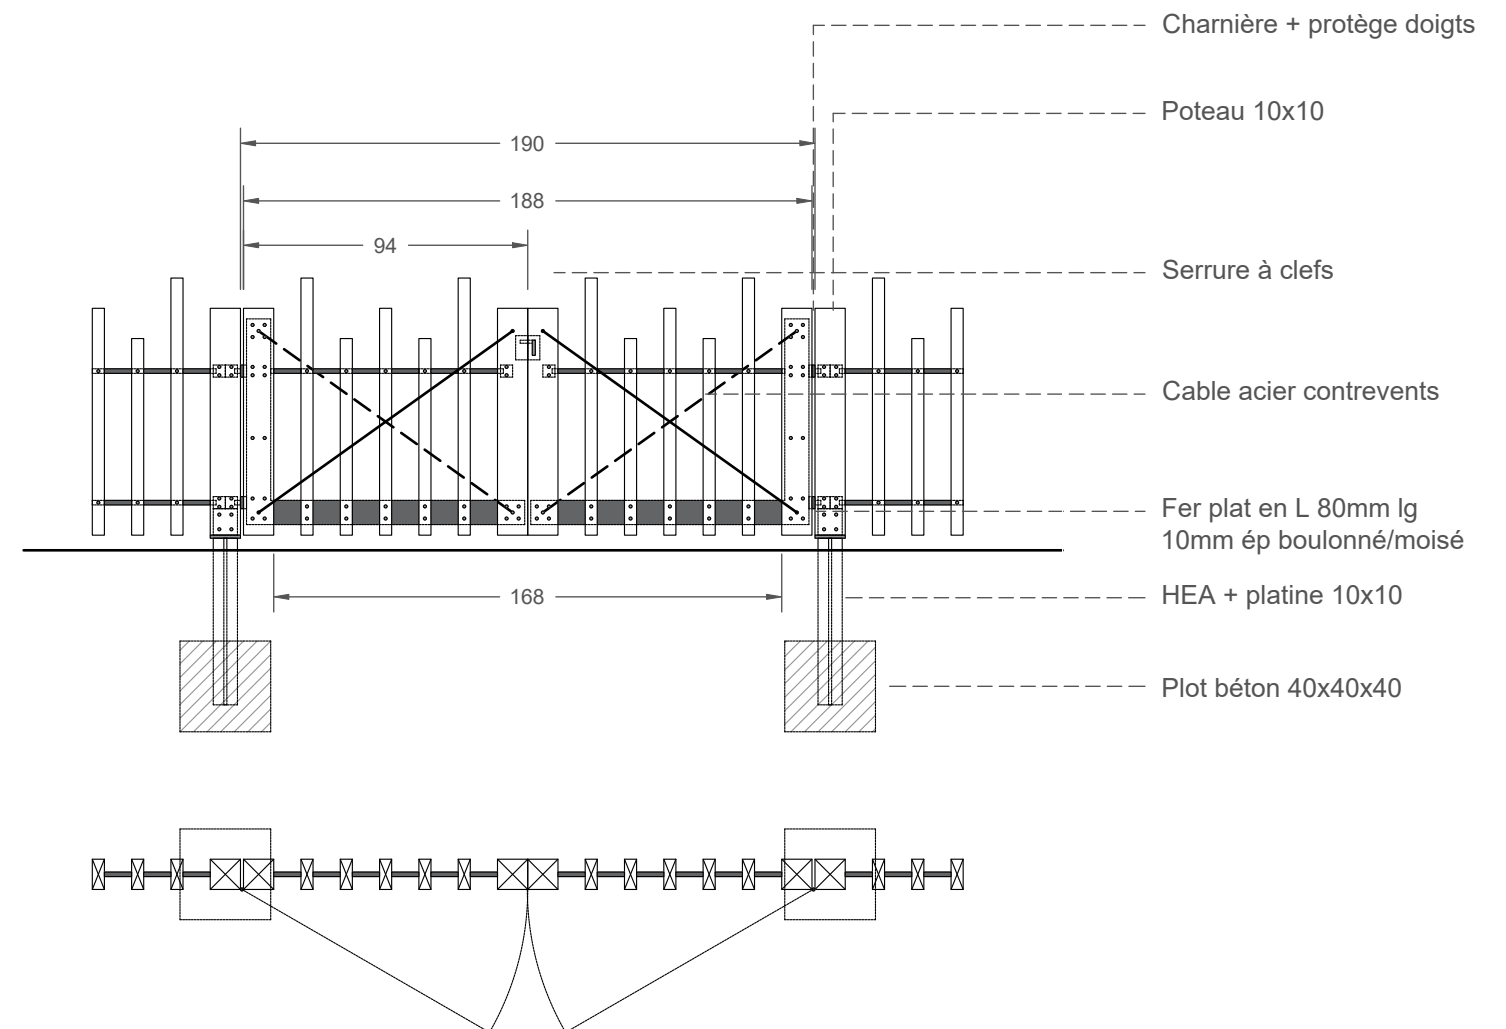

Portillon bois 190cm