


DETAIL PATIO 1/100°

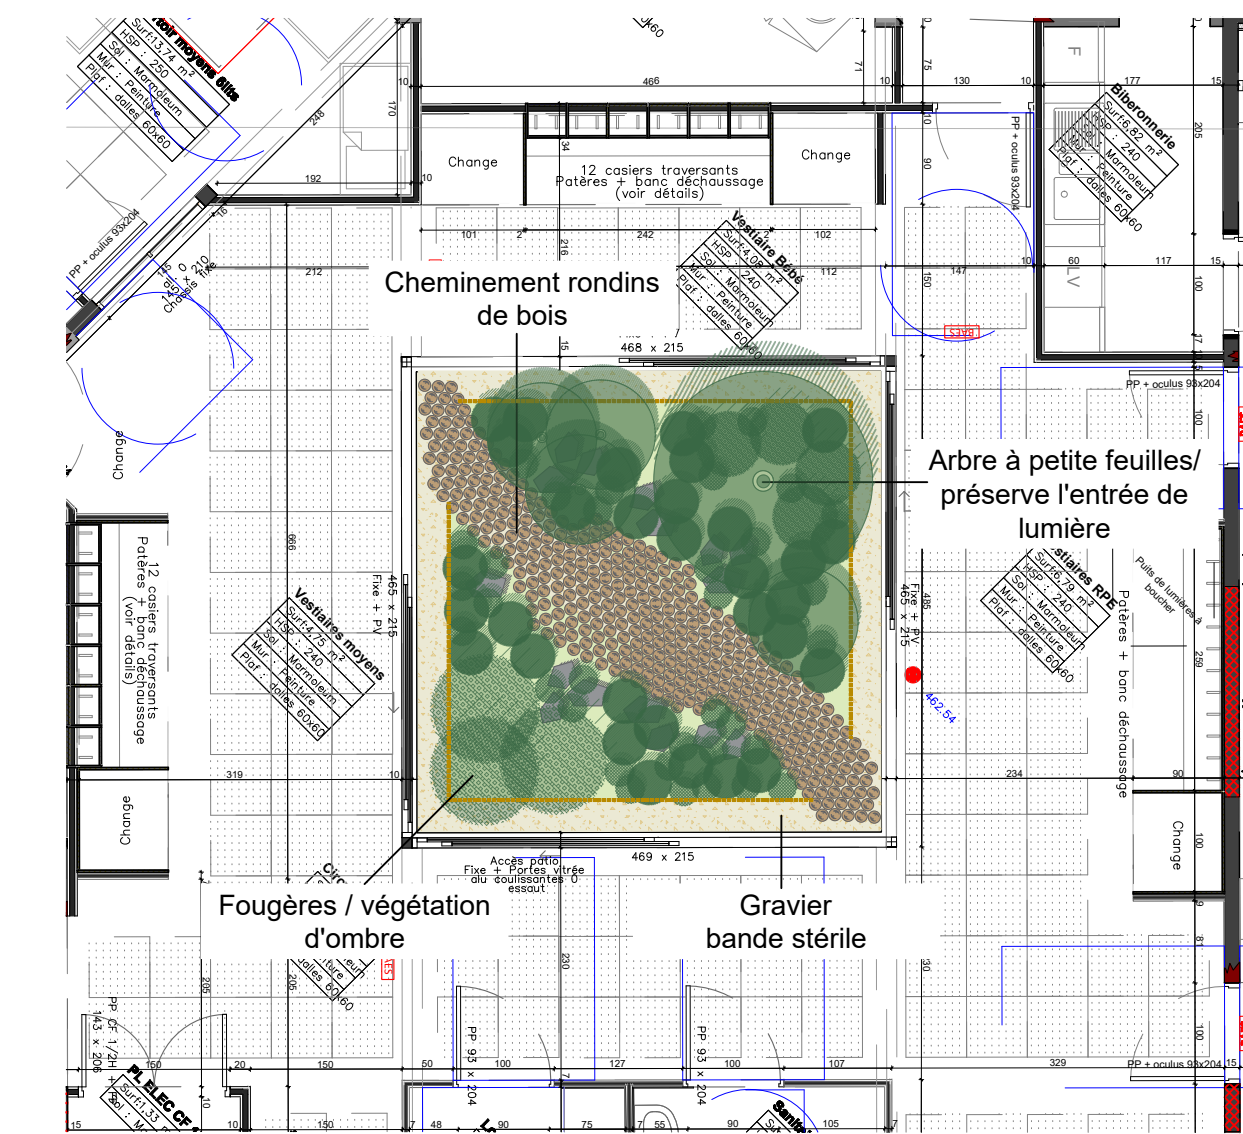

Référence cheminement rondsins A3-Paysage

LEGENDE

Revêtements de sol / espaces extérieurs pôle enfance	Espaces paysagers
pavés / pavés béton	gazon
terrasse / platealage bois	prairie + bulbes
stabilisé renforcé	massif
stabilisé	arbres existants conservés
espace motricité / sol souple liège	arbres existants supprimés
gravier patio	arbres projet
rondins bois pas japonais	bac à potager
rive acier	
rive bois	
rive béton P1	
bande de guidage PMR	
dalles podotactile PMR	
	Mobilier
	banc
	corbeille
	clôture bois 150ht limite domaine public
	clôture bois 80ht entre pôles
	clôture grillagée 150ht
	garnitures 50ht
	potelet PMR
Revêtements de sol / abords techniques	
enrobé	
marquage sur enrobé peinture	
résine sur enrobé guidage PMR	
gazon renforcé	
dalles béton aire de livraison	

DETAIL TYPOLOGIES DE CLOTURES




Détail clôture bois à barreaudage vertical

- Localisation:
- Version 150cm: en limite de domaine public
 - Version 80cm: entre les espaces privés du pôle enfance
- CF carnet de détails


PLAN DES ESPACES EXTERIEURS - 1/150°




PALETTE DE MATERIAUX

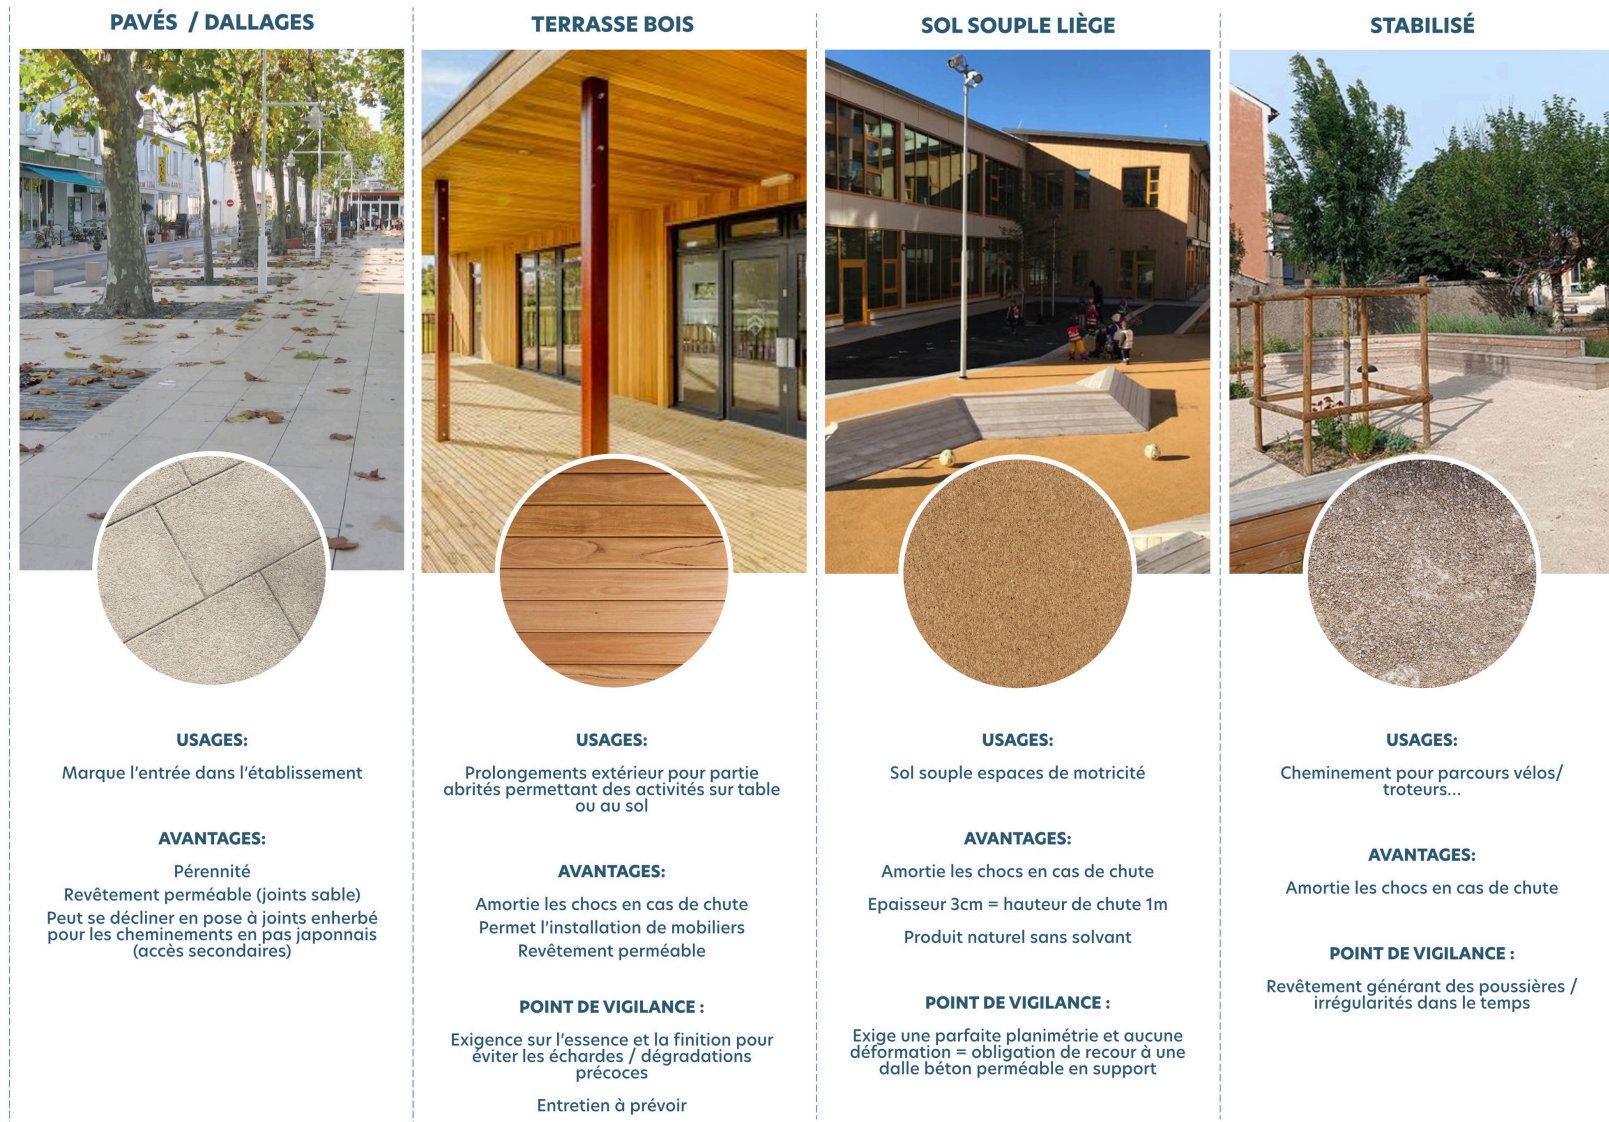

COUPE 1 - 1/100°

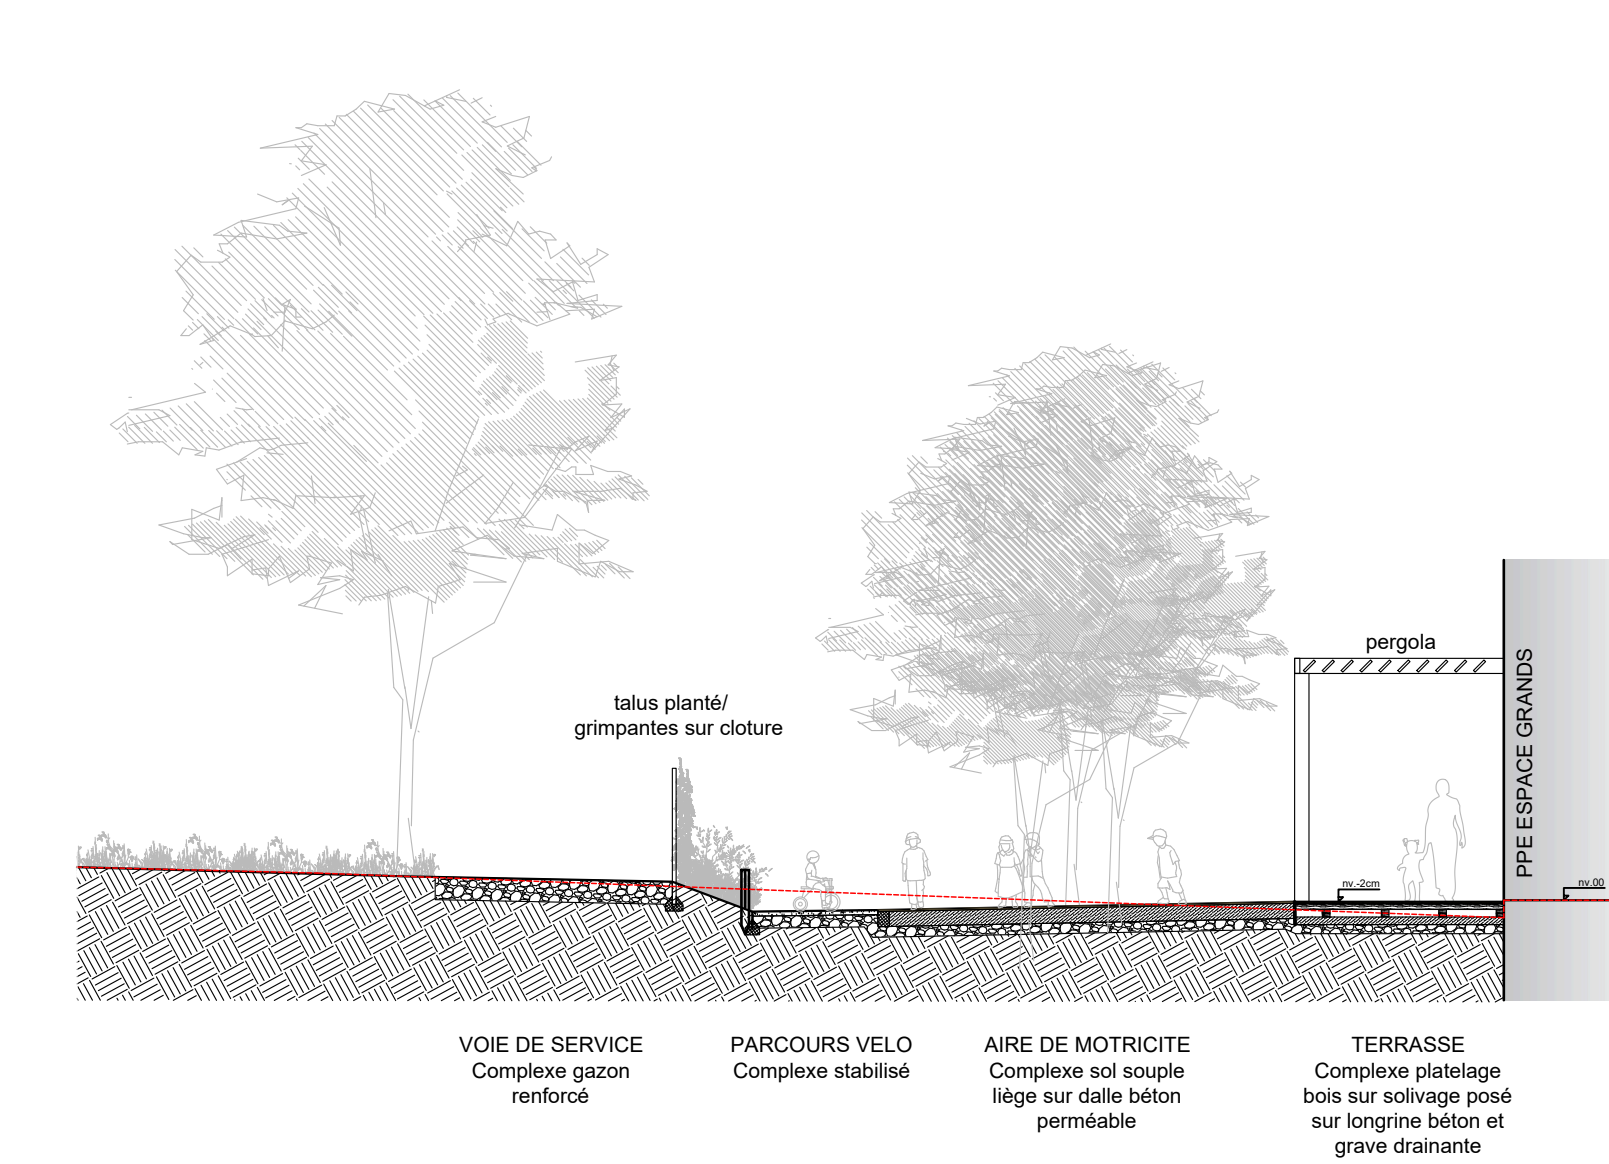

COUPE 2 - 1/100°

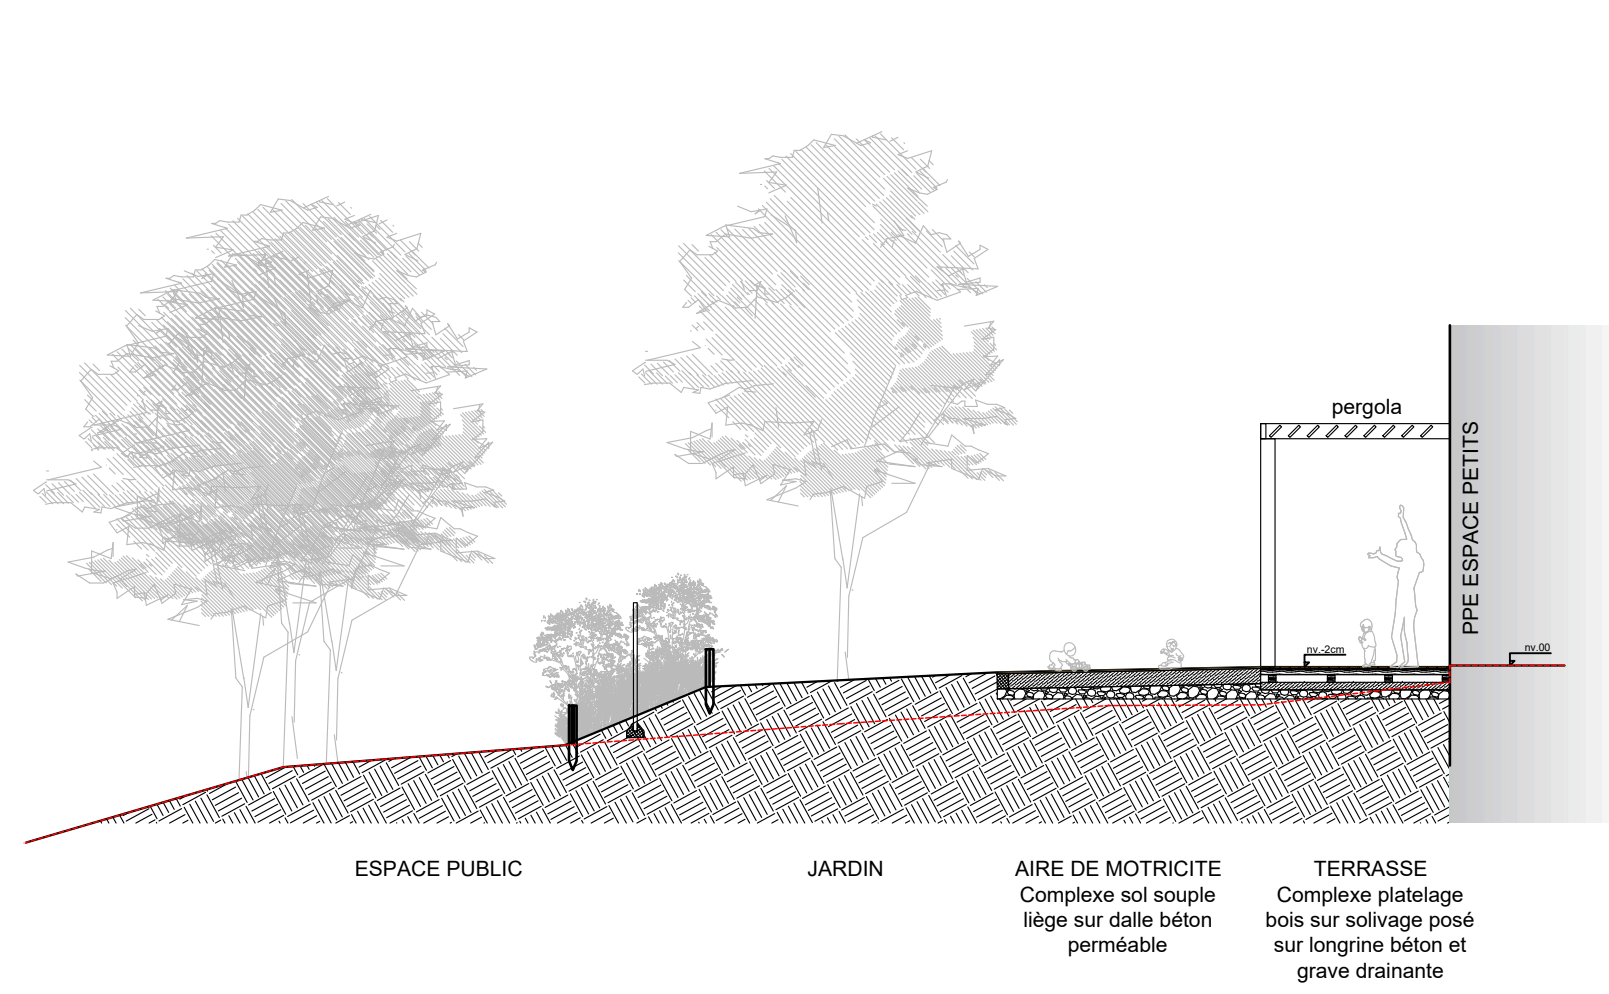

COUPE 3 - 1/100°

