




Coupe B'B' - Sur puits de lumière - 1/50e

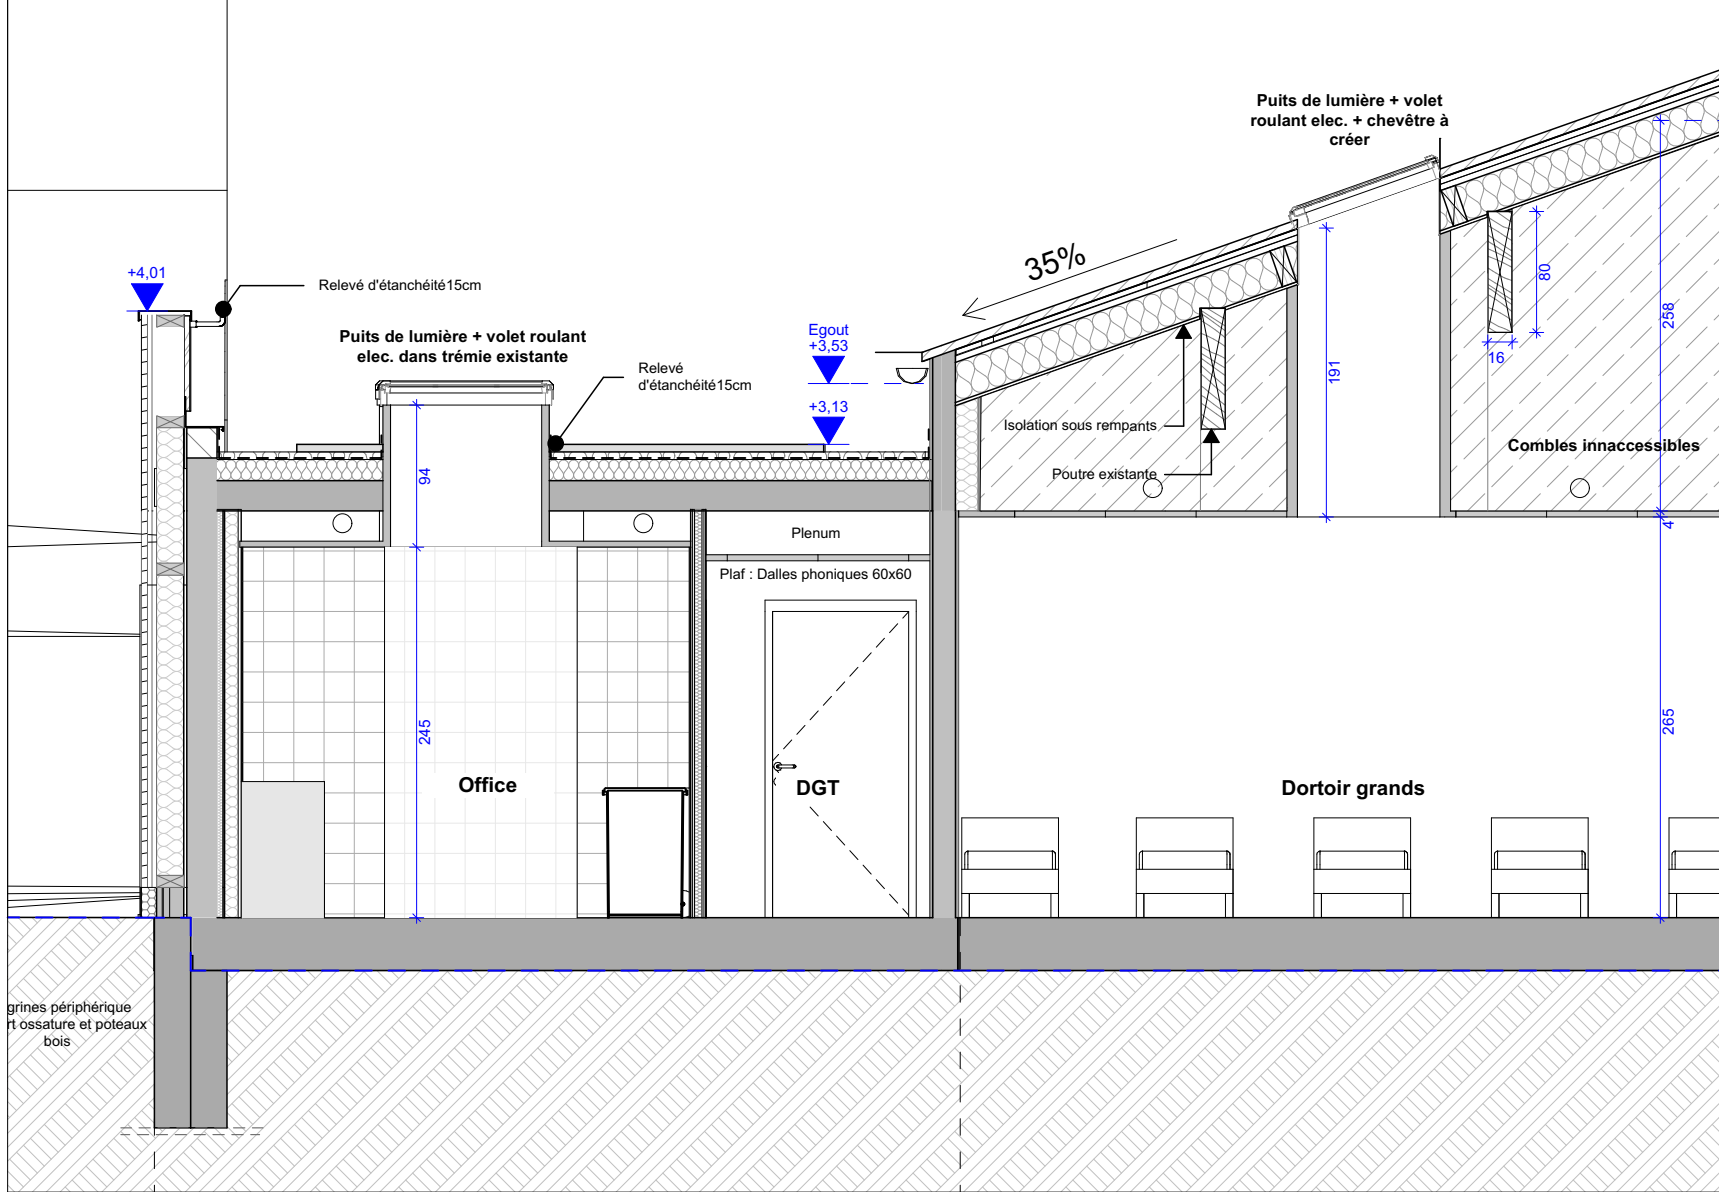


Coupe BB - Projet - 1/100e

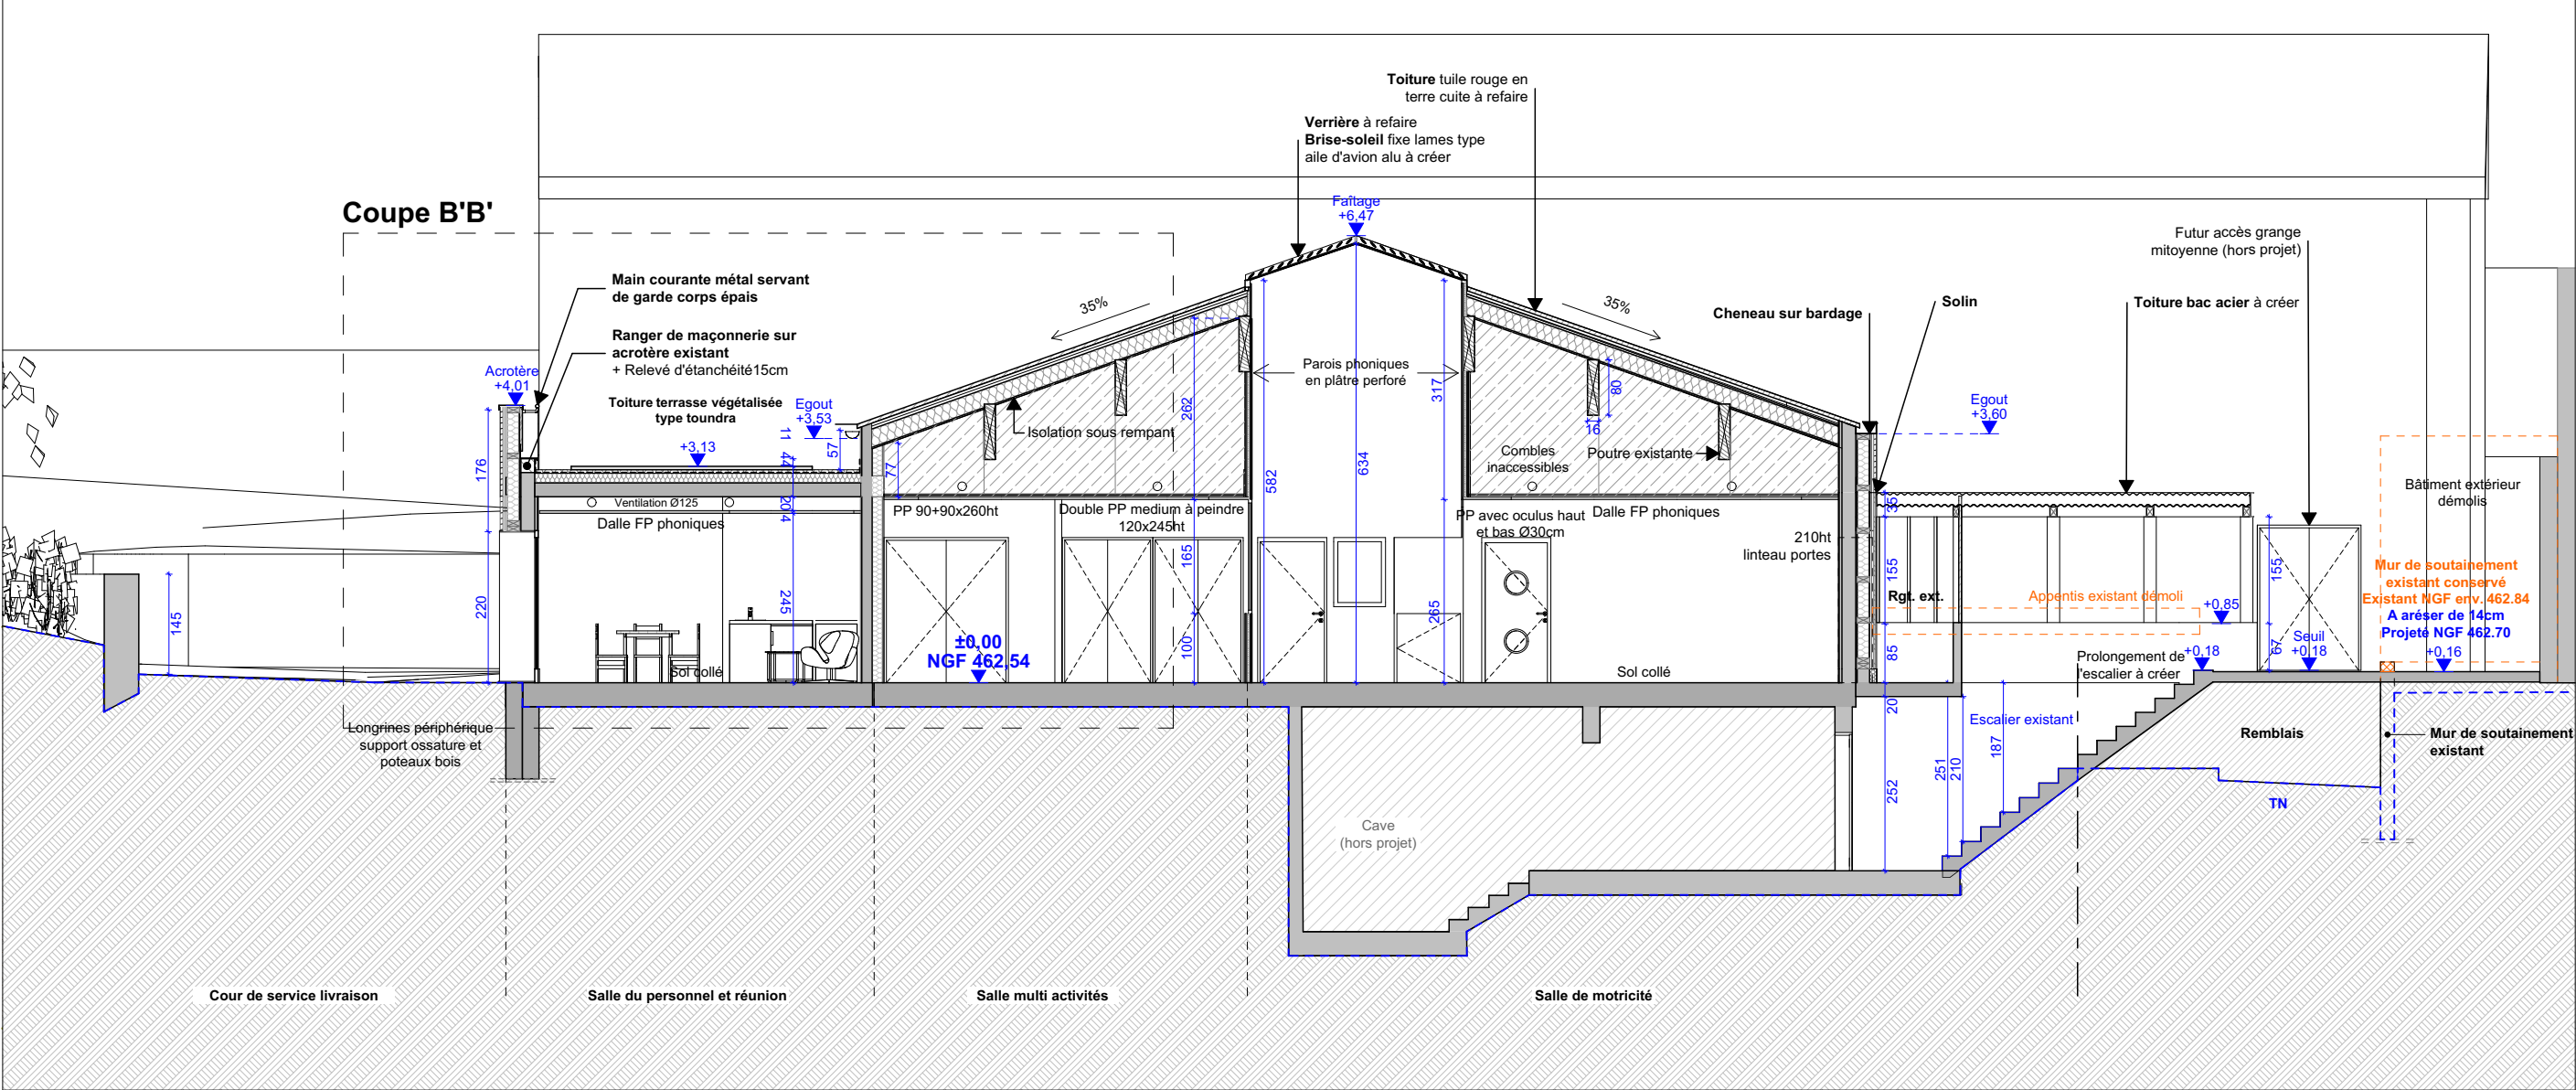

Coupe CC - Projet - 1/100e

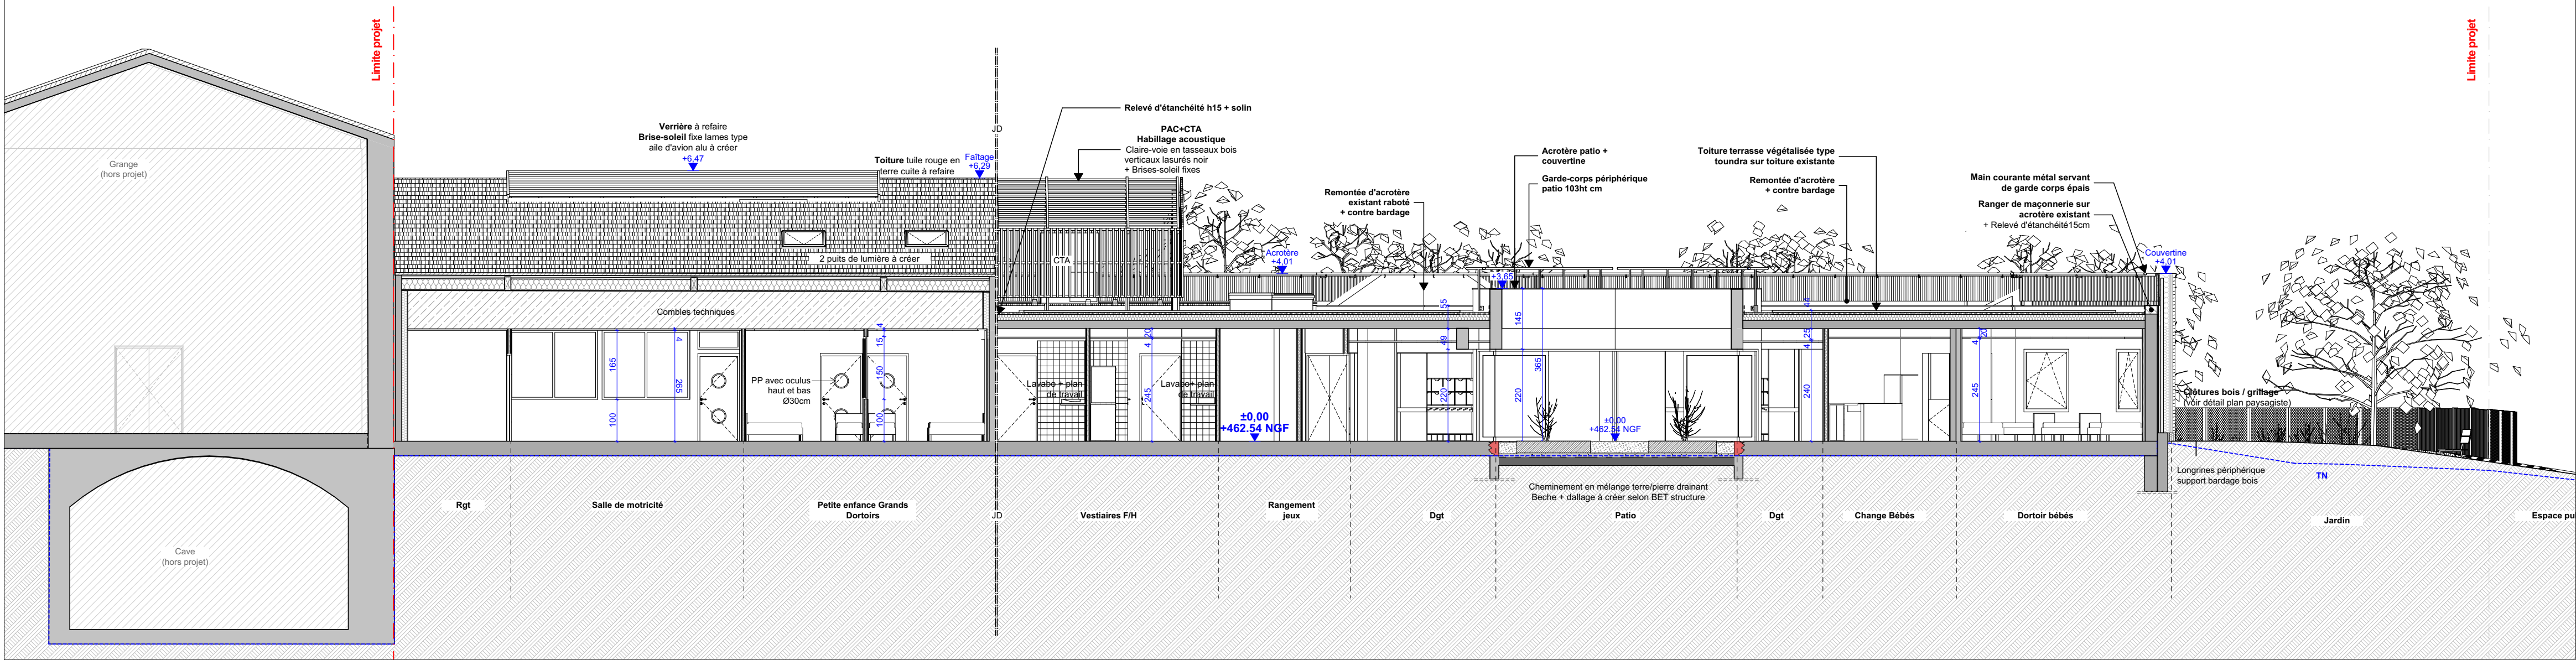

Coupe DD - Projet - 1/100e

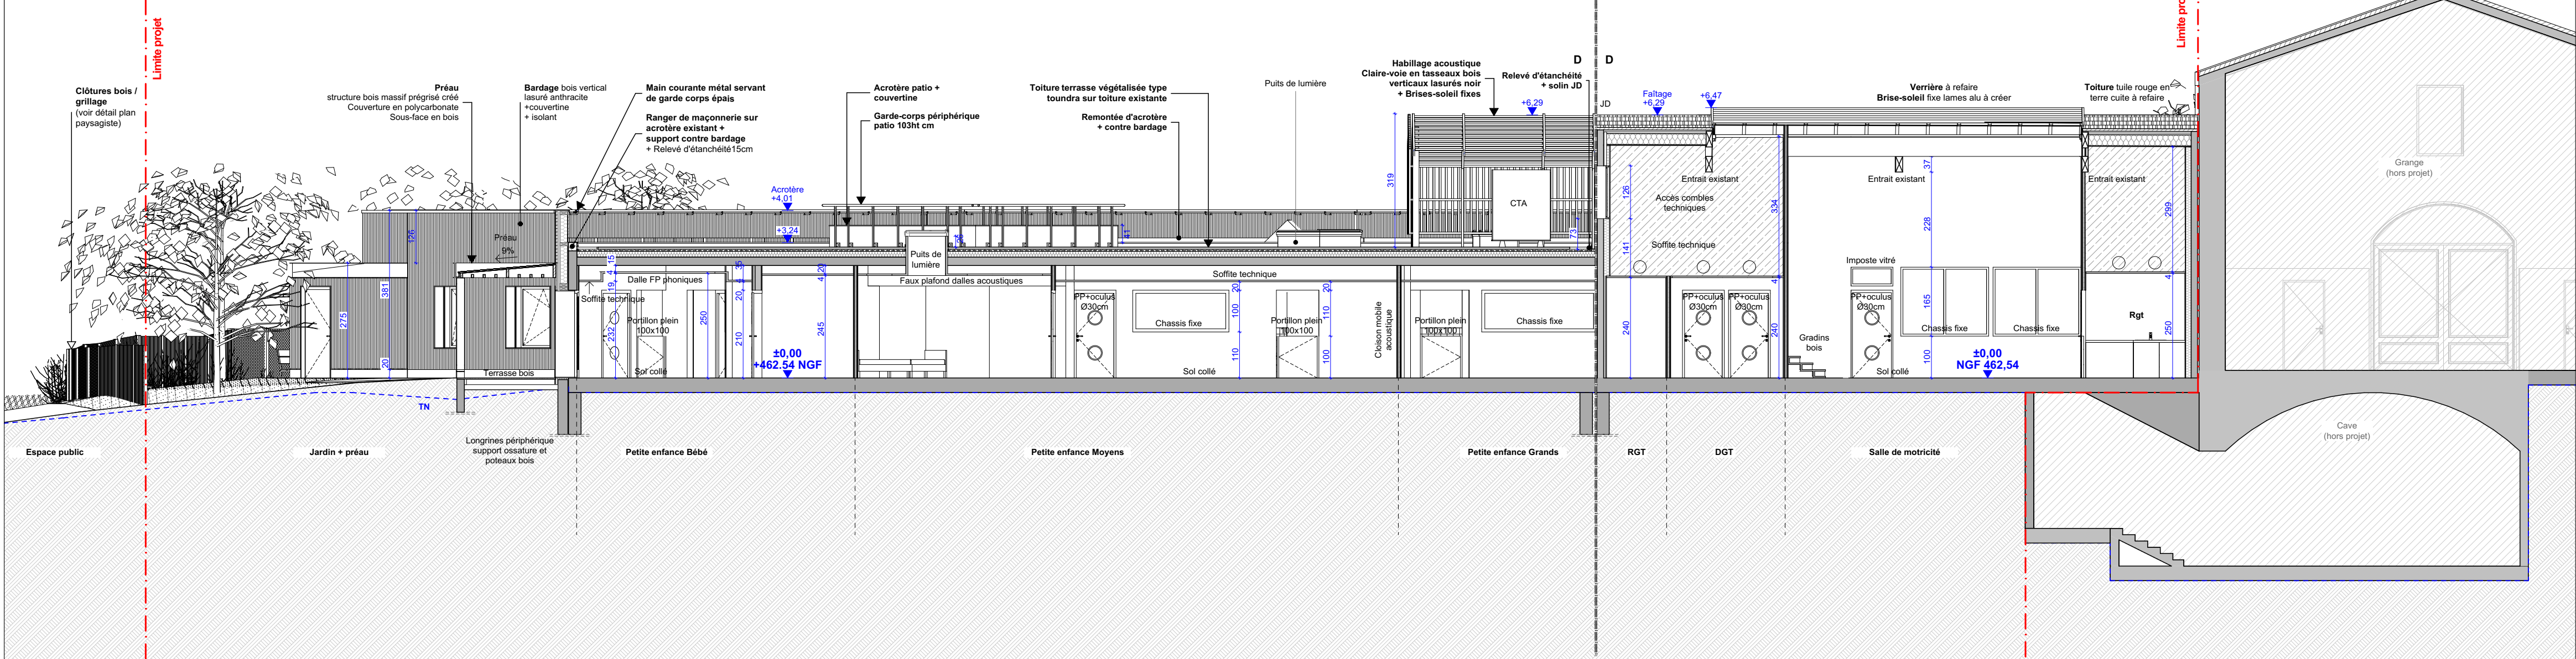

maître d'ouvrage

maître d'oeuvre

Commune de Romagnat

VINCENT BRUGEROLLES ARCHITECTE

SELARL FR architectes

Aménagement d'un Pôle Petite Enfance dans un bâtiment existant

Coupes BB, CC et DD - Projet

1:100, 1:50

date

23/10/2026

bureaux d'études

bureau de contrôle

coordinateur SPS

N°

DCE

BET TCE (structure / fluides CVC, plomberie, CFA, CEA / économie / VRD / Coordination SSL) :

IGETEC

Payagiste :

A3 Paysage

Acousticien :

AGNA

VRD Démolition & Désamiantage :

SEITT

ALPES CONTROLE

QUALICONSLT