
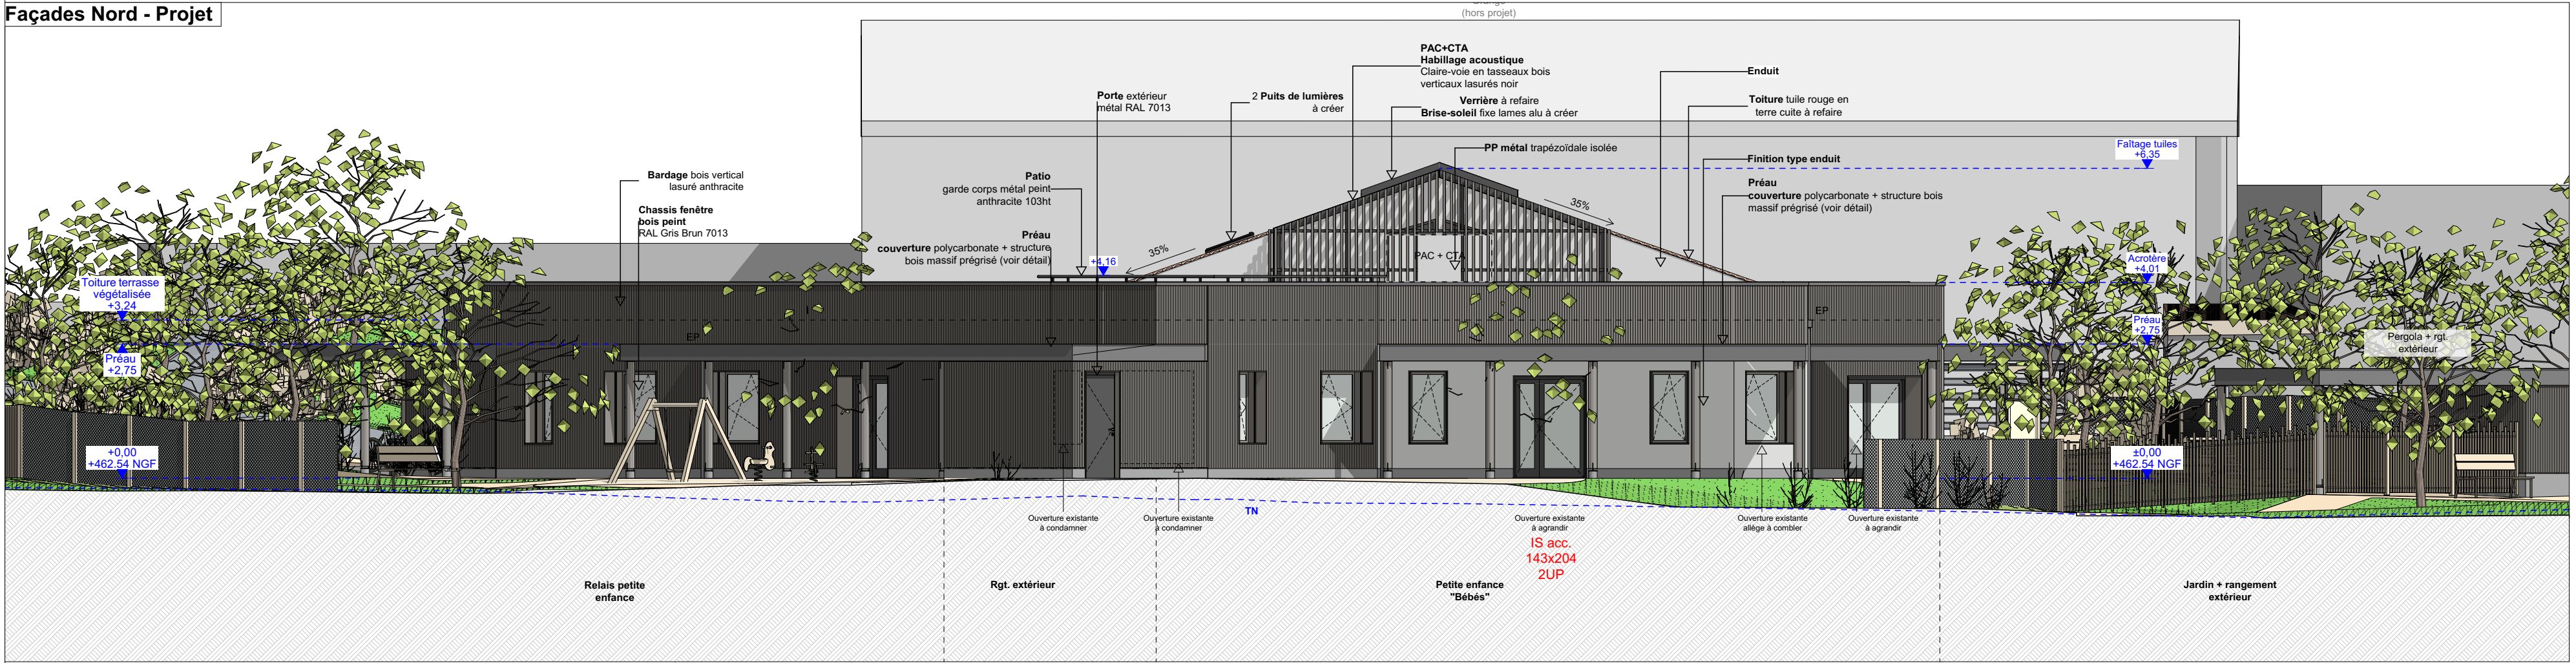
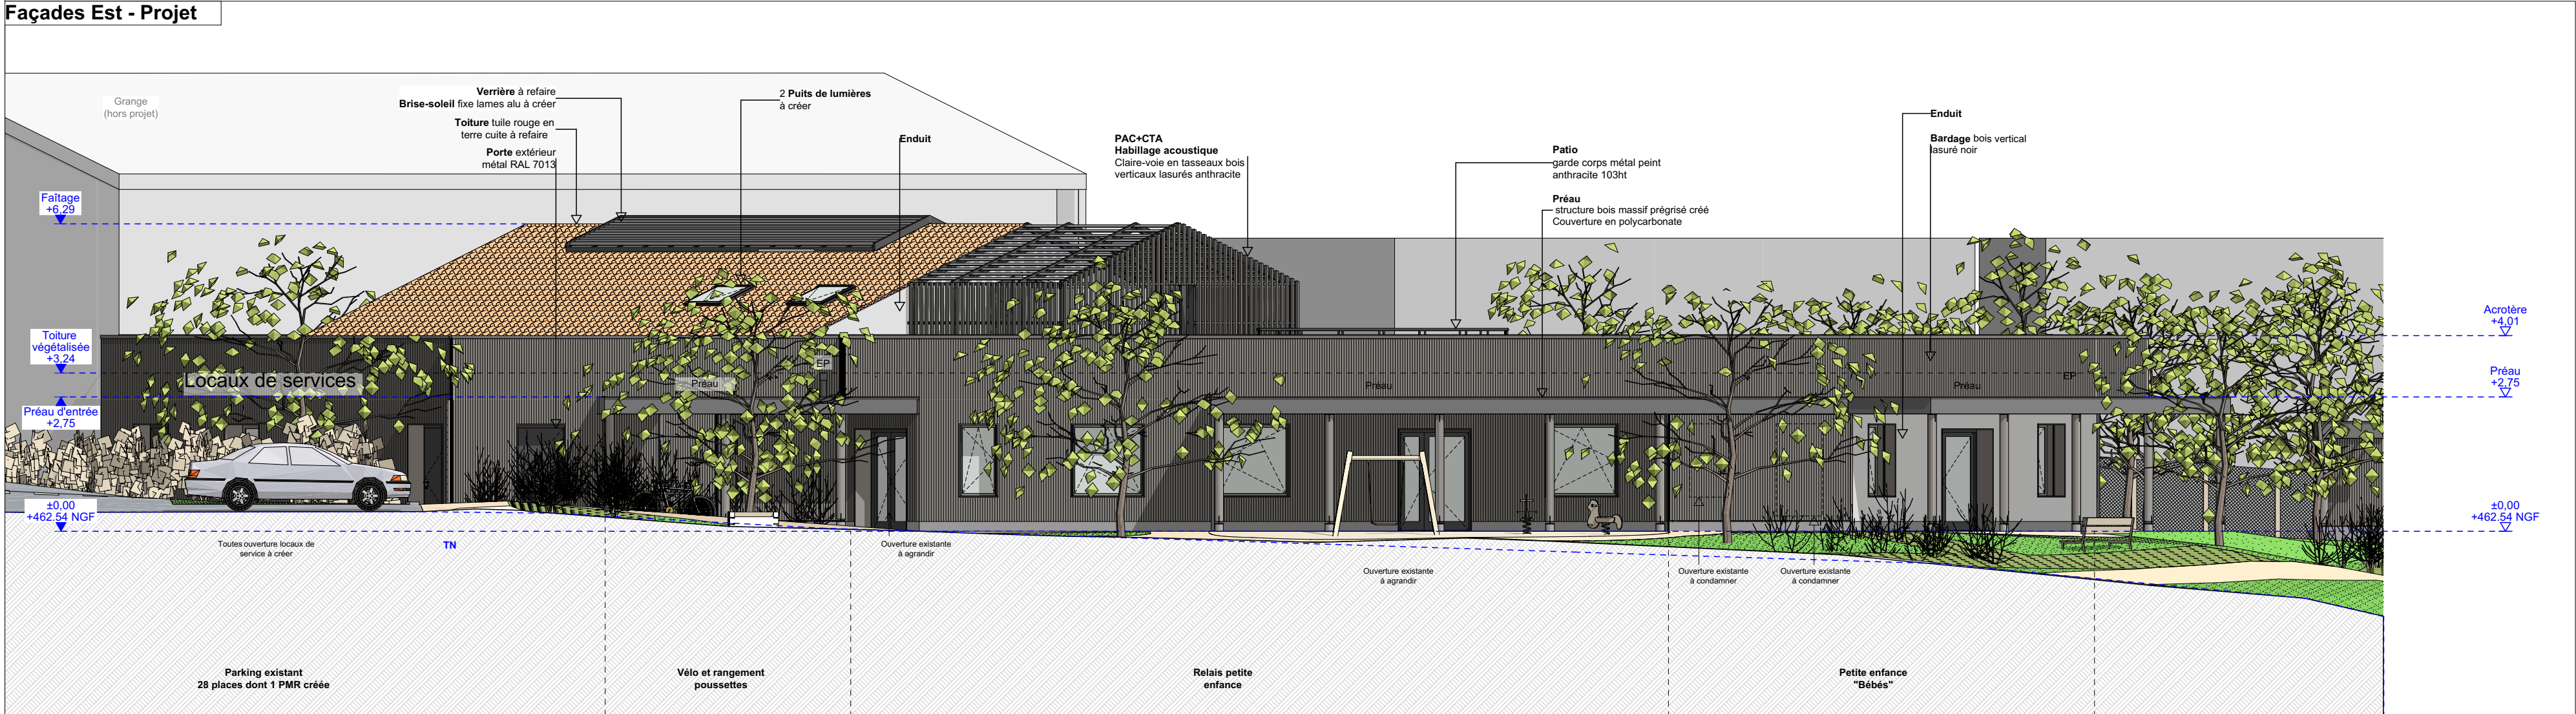
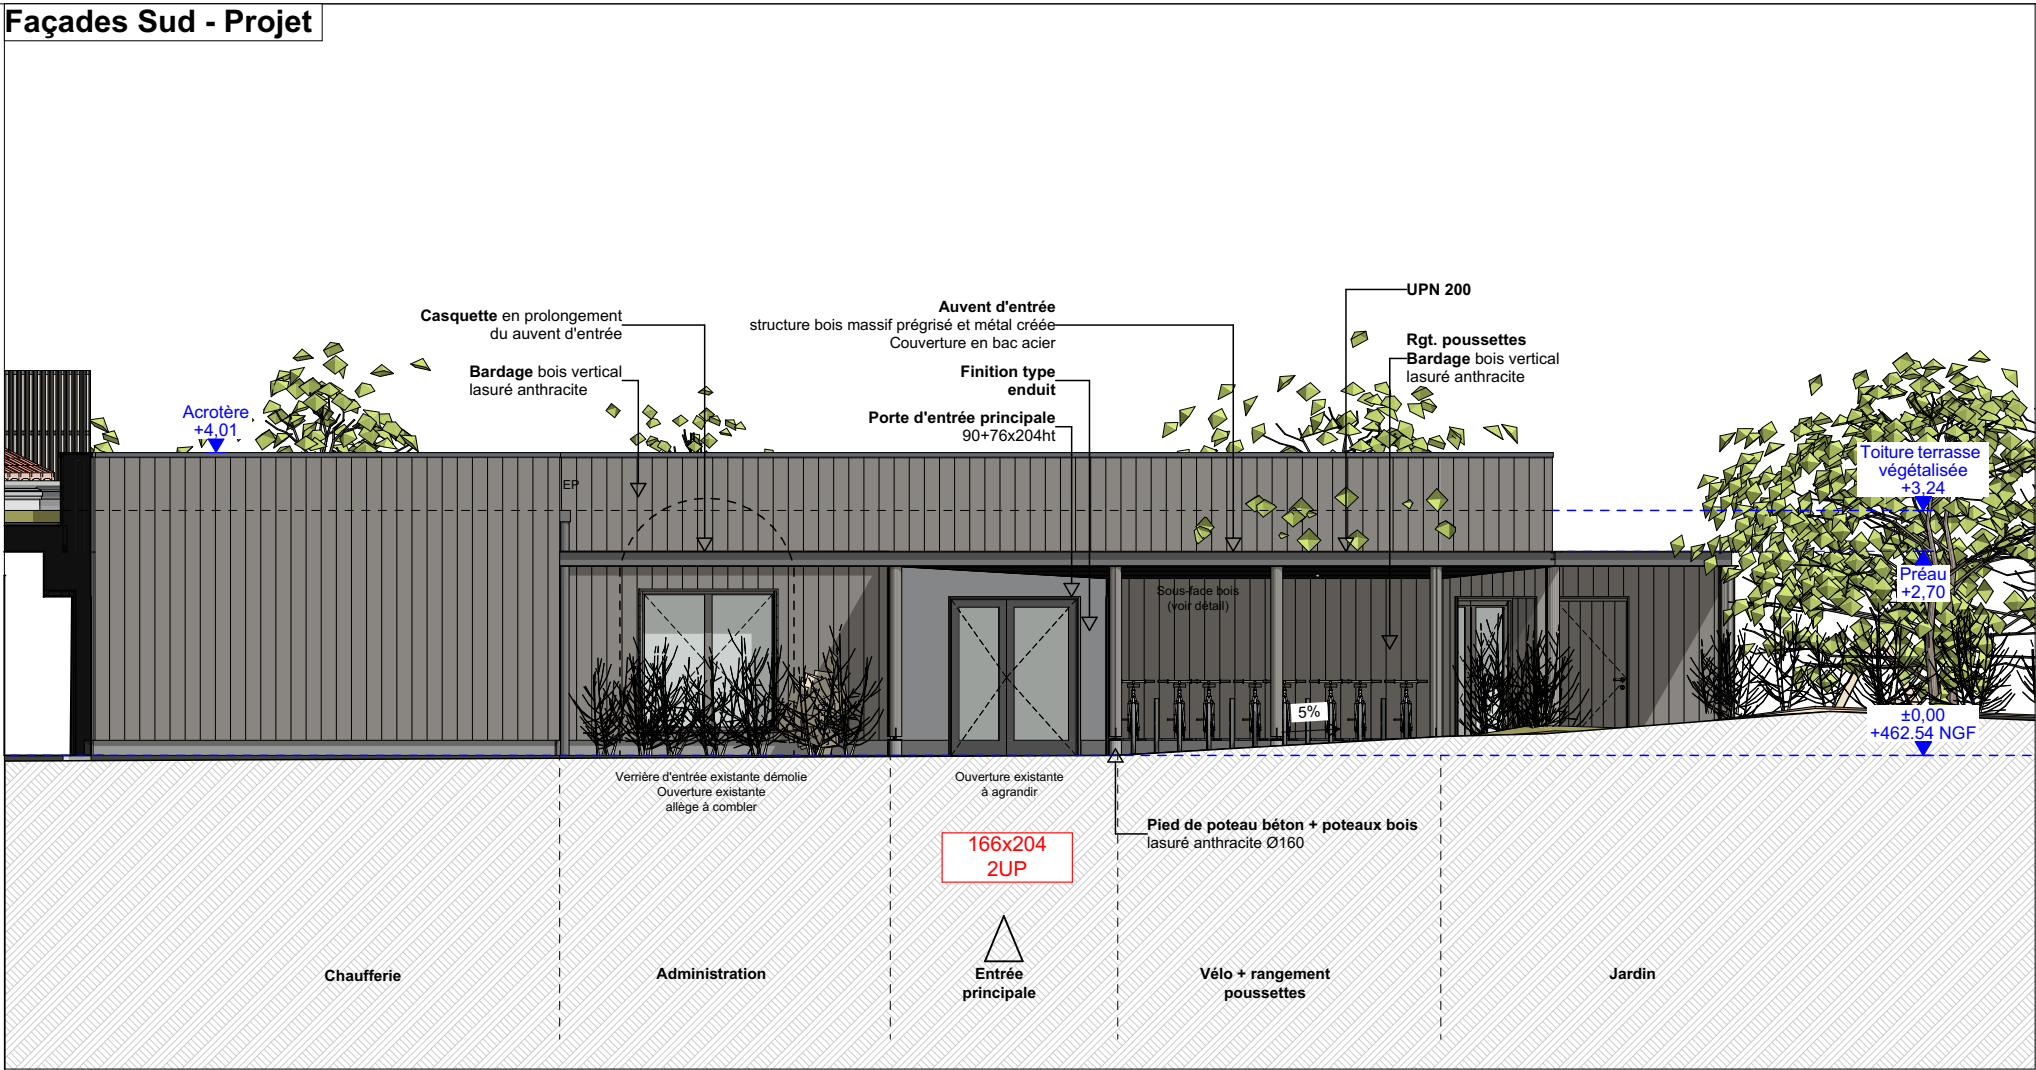


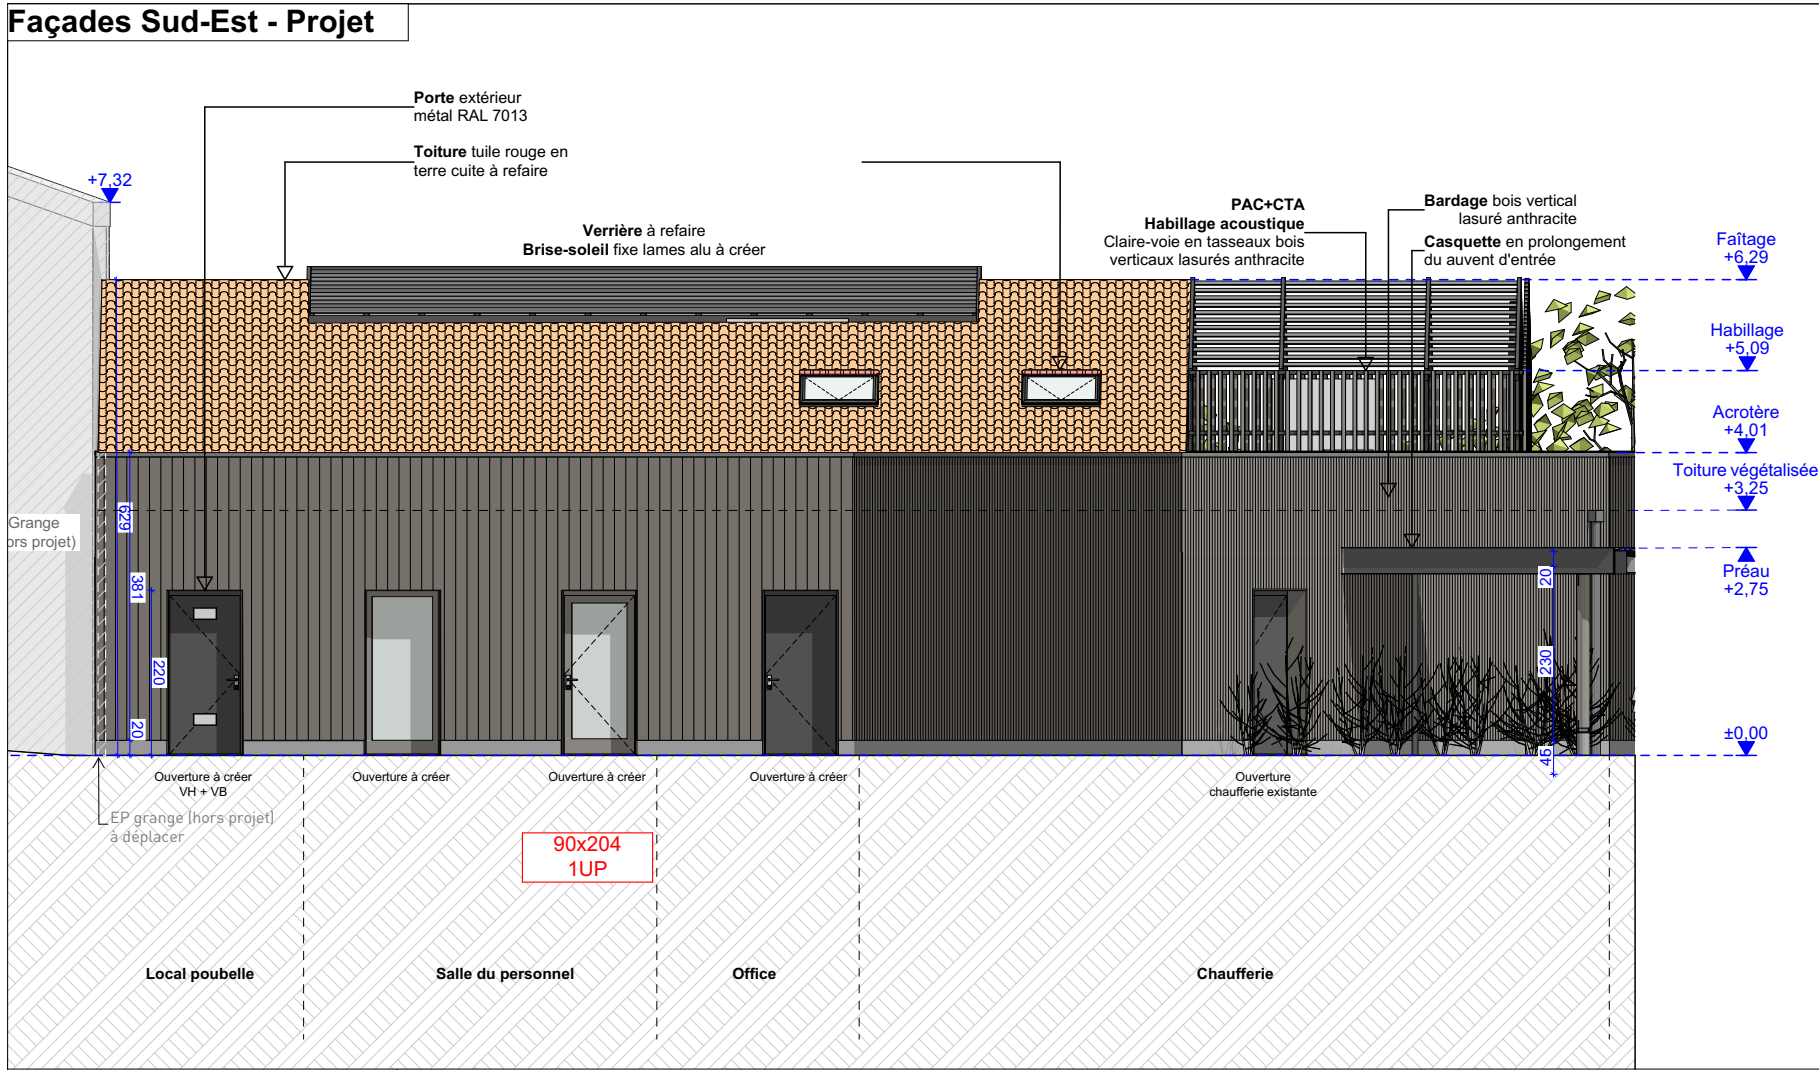

N°		maître d'ouvrage		Commune de Romagnat 29 Avenue de la République, 63540 Romagnat Tel. 04 73 62 73 79 E-mail : aménagement-petiteenfance@ville-romagnat.fr Mairie de Romagnat
		maître d'oeuvre		VINCENT BRUGEROLLES ARCHITECTE 04 73 90 69 24 21 rue de Serbie 63000 Clermont-Fd SELARL FR architectes Anne Foury - Christian Rouil 5 Cours Sablon-83000 Clermont-Ferrand Tel. 04 73 92 84 15 - Fax. 04 73 92 87 39
		modifications :		
		Façades - Projet		
		1:100		
		bureaux d'études		date 23/10/2026
				DCE
				BET TCE (structure / fluides CVC, plomberie, CFC, CEA / économie / VRD / Coordination SSL) : IGETEC 5 Avenue Charles Perropolis, 15000 Aurillac Tel. 04 73 31 38 89 E-mail : alicia.ig@igetec.fr Payagiste : A3 Paysage 188 Rue Lavoisier, 63000 Clermont-Ferrand Tel. 04 73 31 38 89 E-mail : alicia.ig@igetec.fr Acousticien : AGNA 4 rue Heine, 63100 Clermont-Ferrand Tel. 04 73 91 44 14 E-mail : contact@agna-agence.fr VRD, Démolition & Désamiantage : SEITT 42 Boulevard Antoine Vialat, 42000 St-Etienne Tel. 04 77 96 79 16 E-mail : seitt@seitt.fr
		bureau de contrôle		ALPES CONTROLE 2 Avenue Michel Ange, 63000 Clermont-Ferrand Tel. 04 40 63 31 32 E-mail : clermont@alpes-controles.fr
		coordinateur SPS		QUALICONSLT Centre d'Affaires du Zenith 38 rue de Serbie, 63000 Couron d'Auvergne Tel. 04 65 61 61 61 E-mail : clermont@qualiconsult.fr