



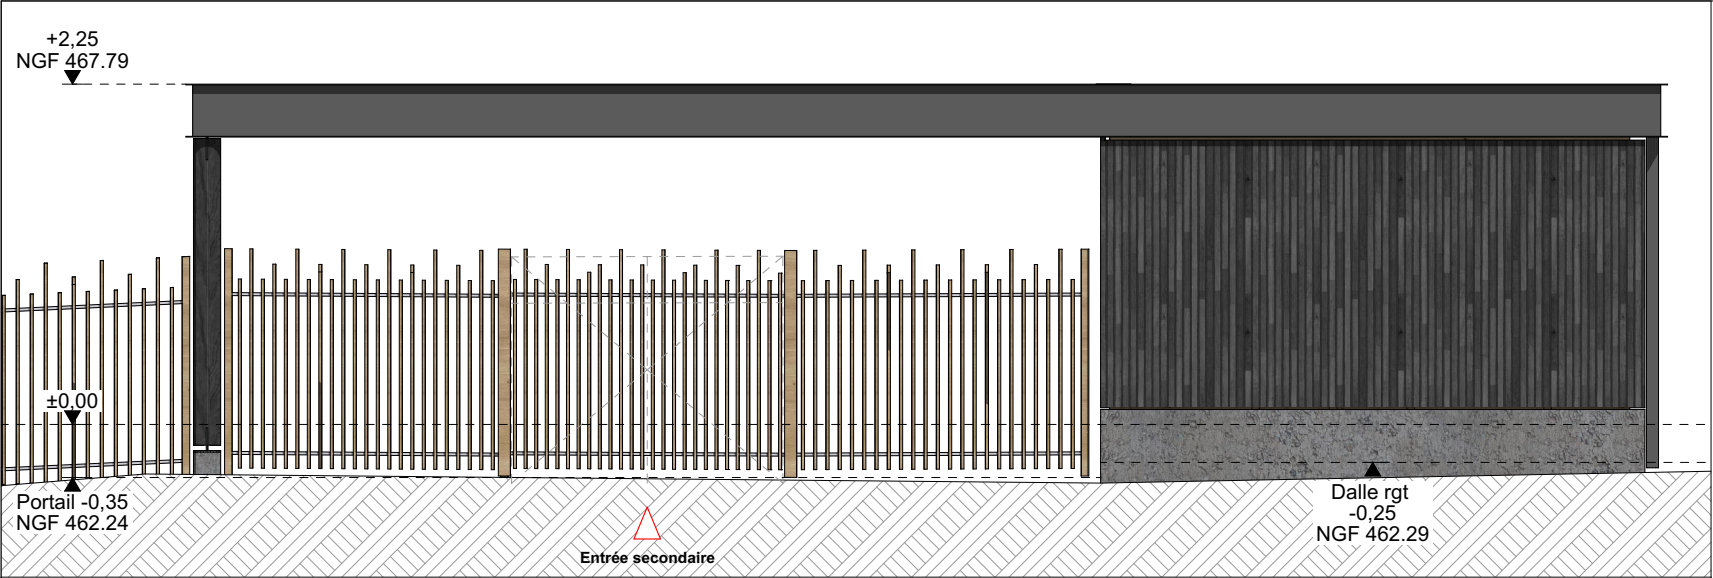


Façade Nord Ouest - 1/50e




Façade Sud Est - 1/50e

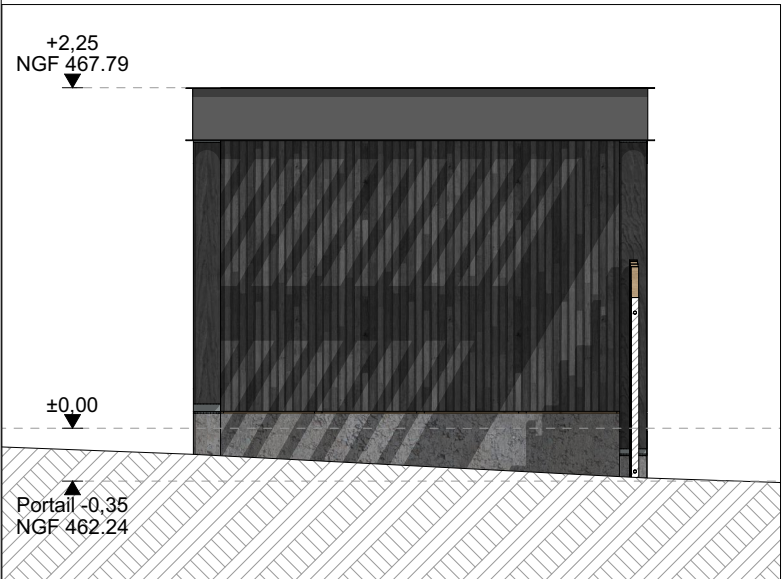


Façade Nord Est - 1/50e

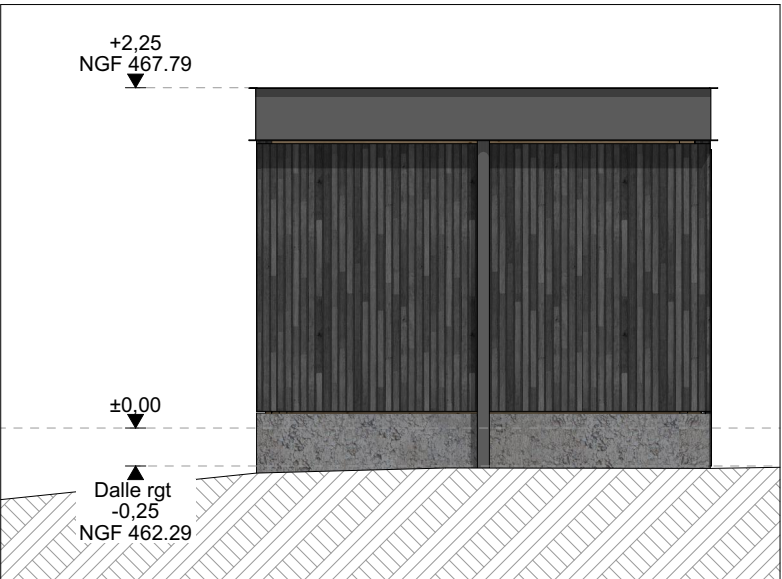

Façade Sud Ouest - 1/50e

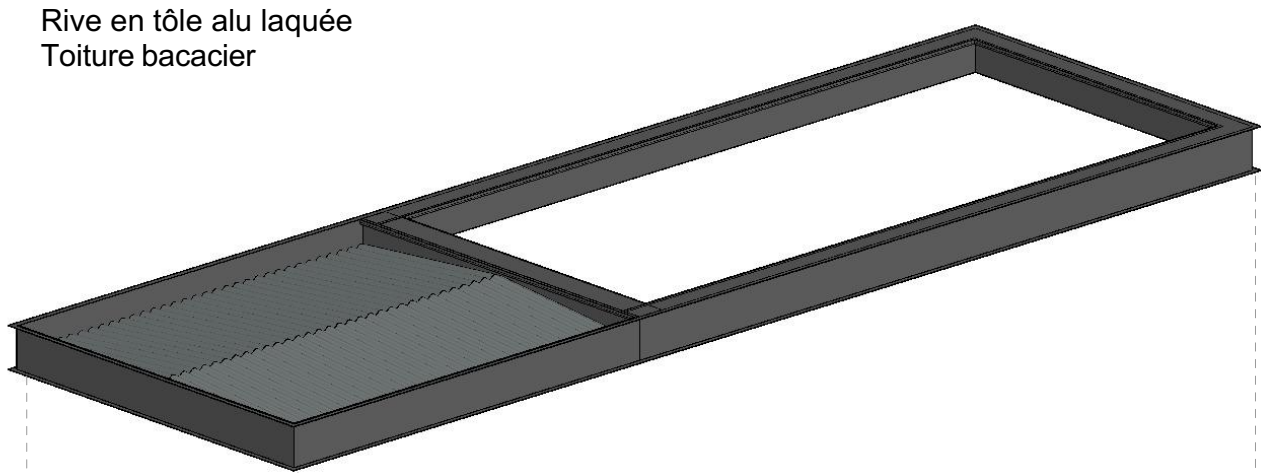

Structure bois et pergola
Ossature bois
Soubassement béton
Clôture
Terrain

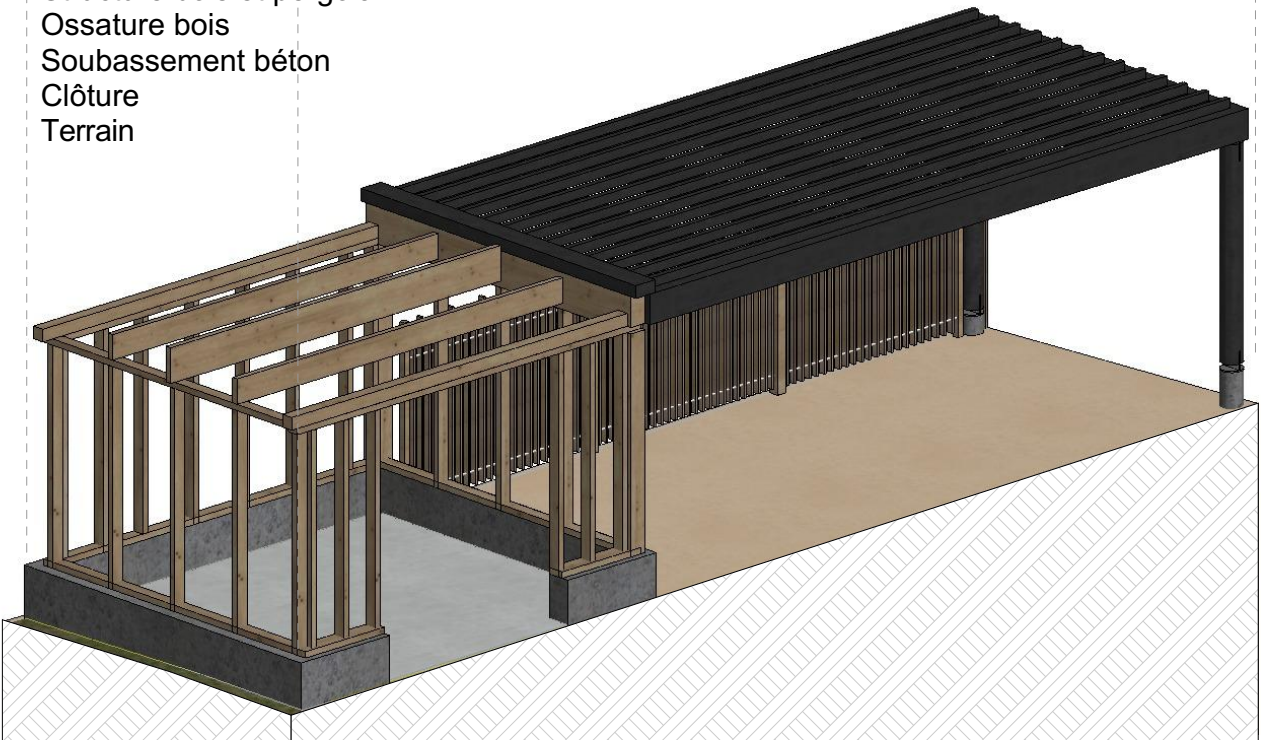

Axonométrie Sud