




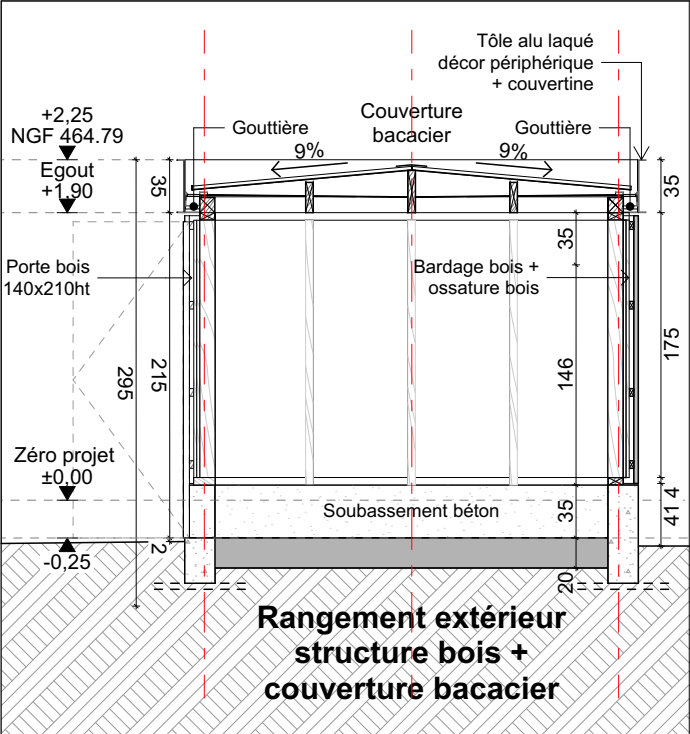


Coupe E2 - Rangement - 1/50e

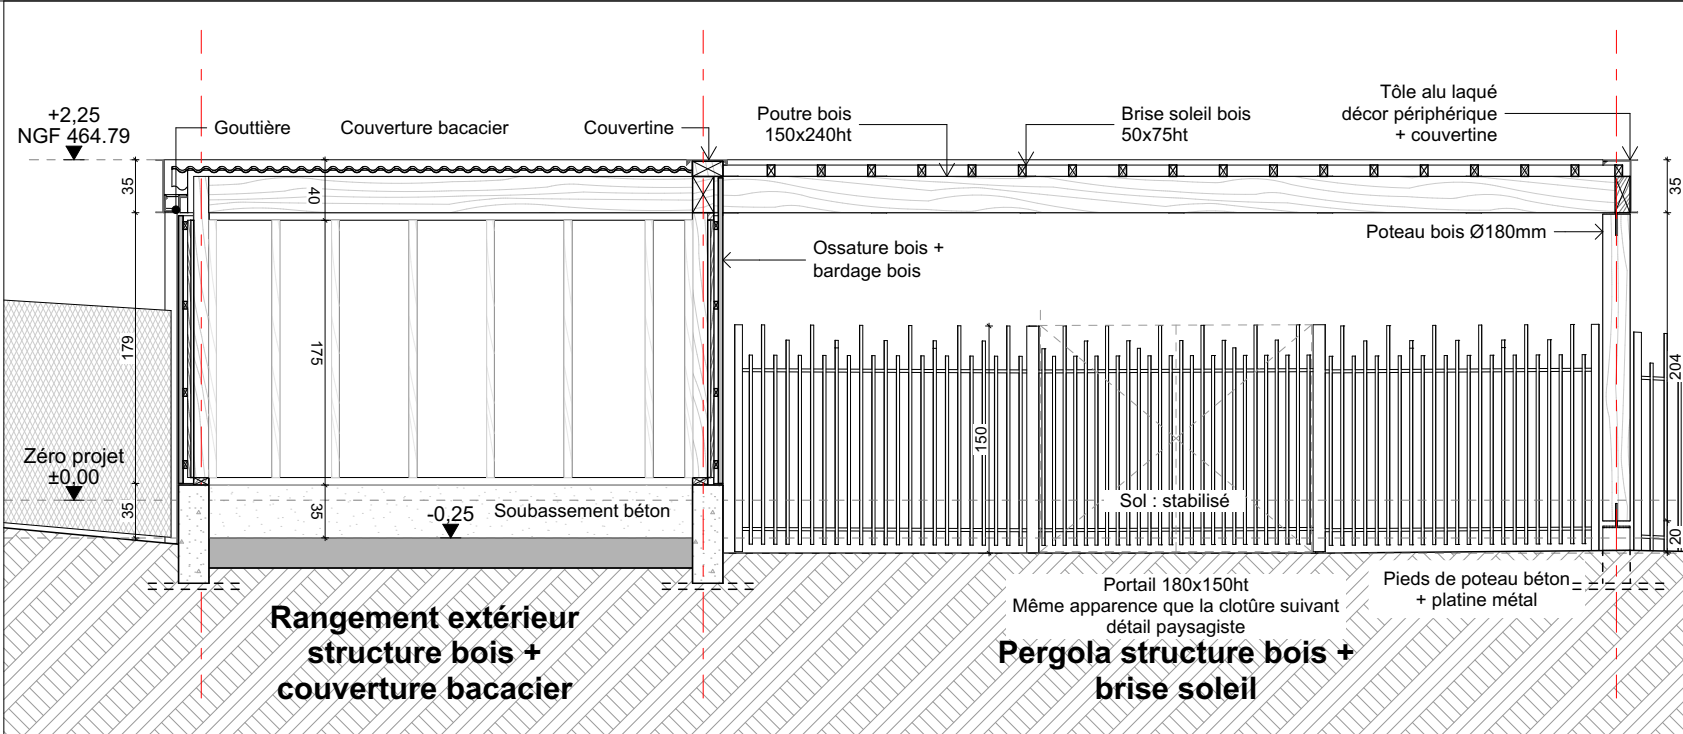

Coupe E1 - Longitudinale - 1/50e

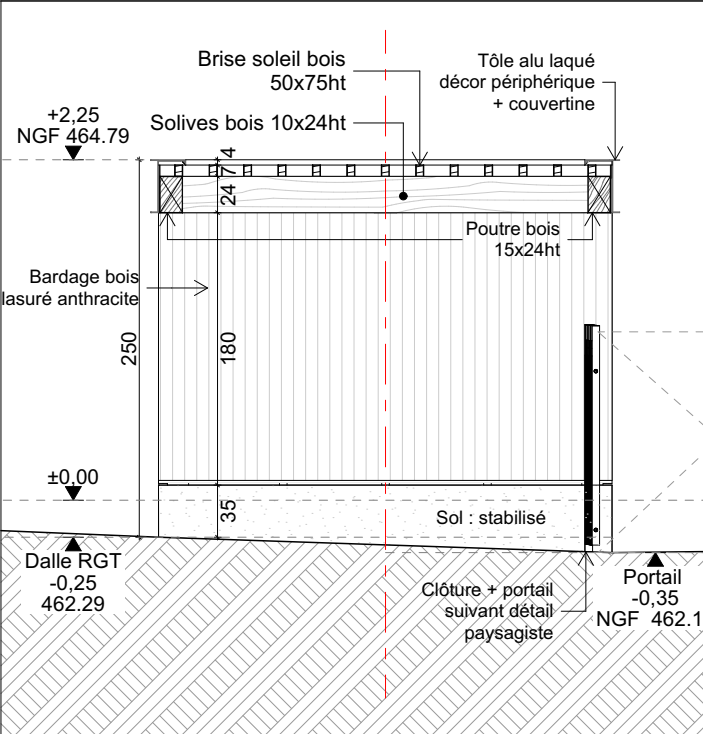

Coupe E3 - Pergola - 1/50e

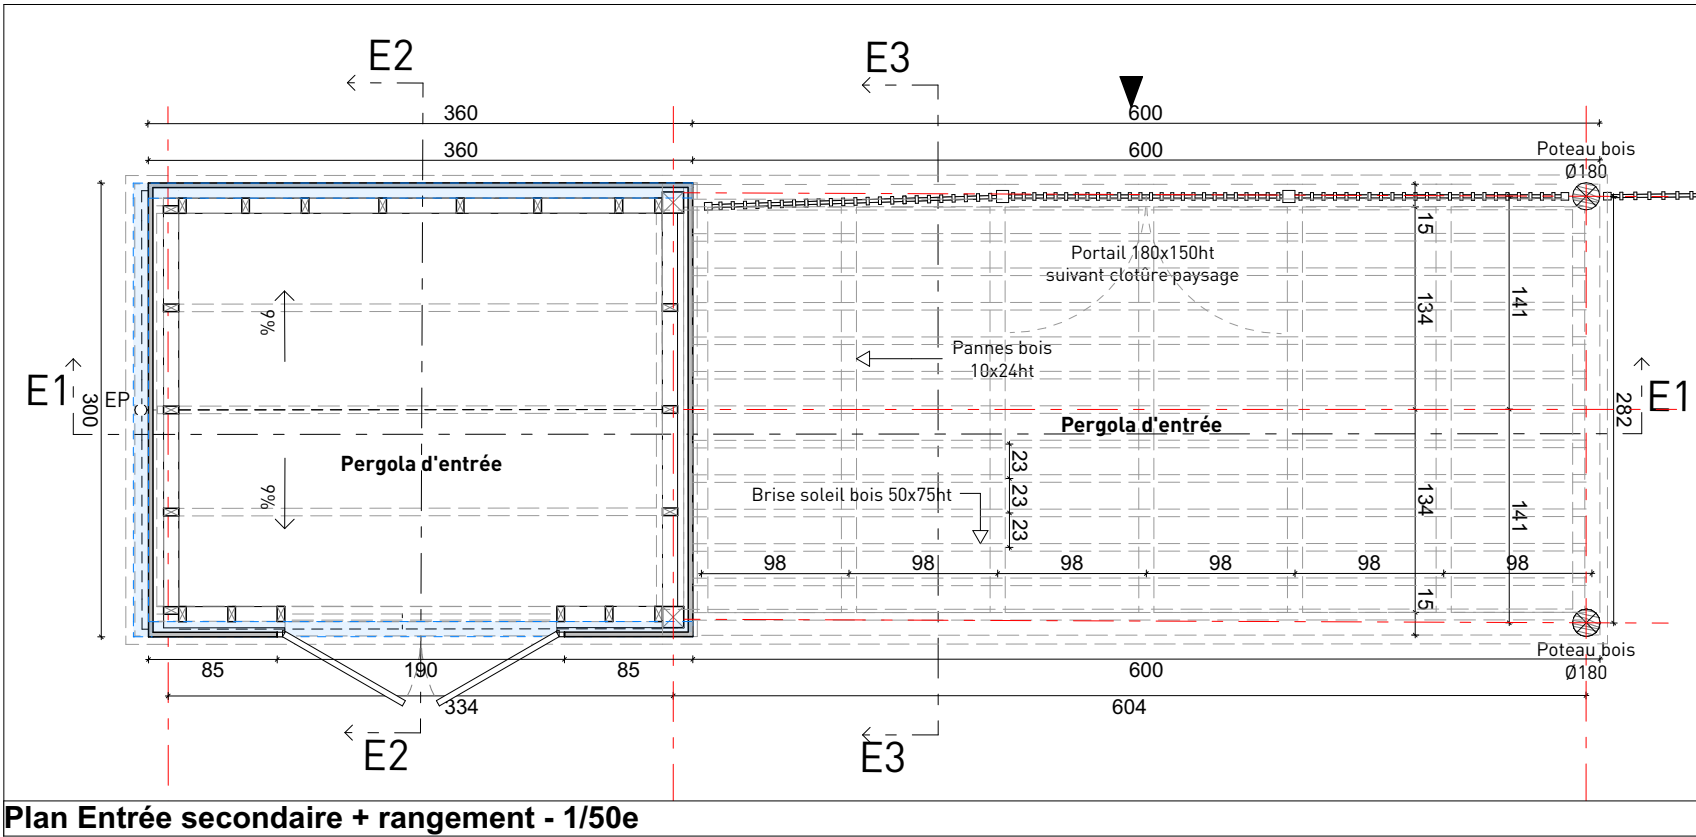

Plan Entrée secondaire + rangement - 1/50e