

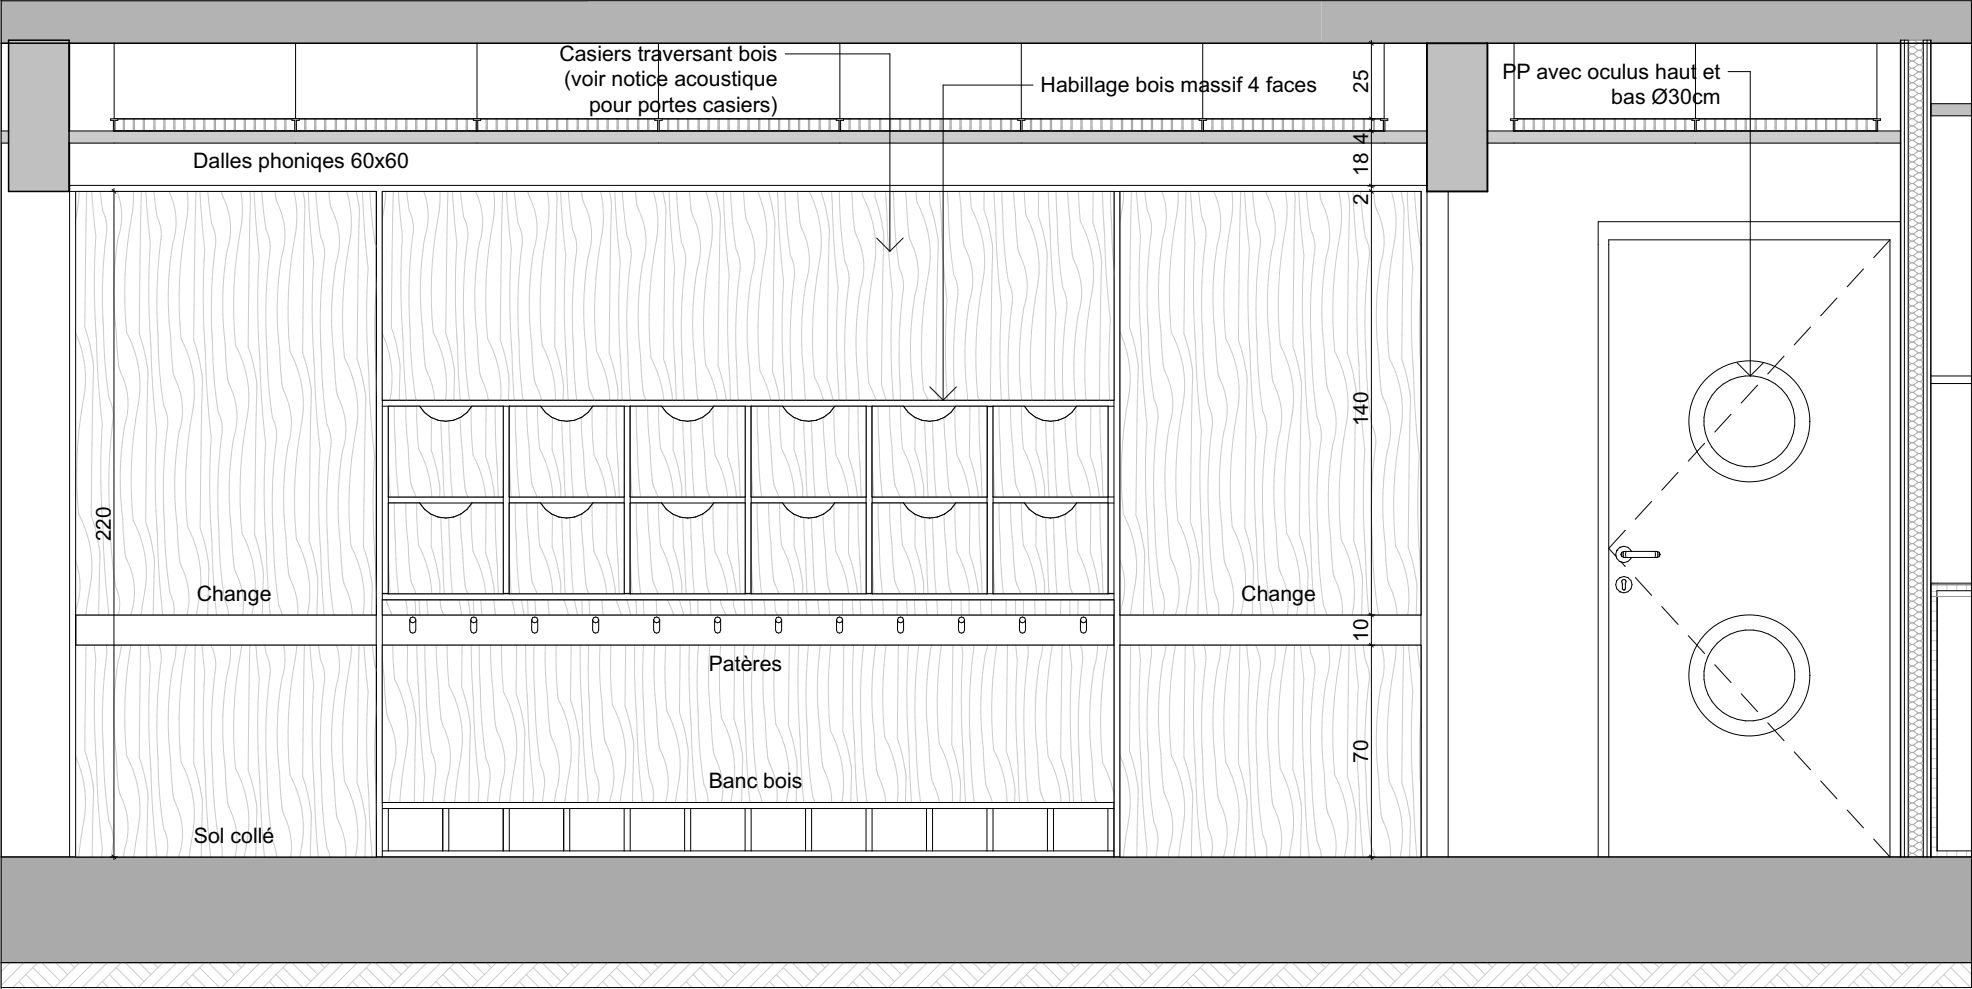


Elevation depuis le dégagement - 1/25e

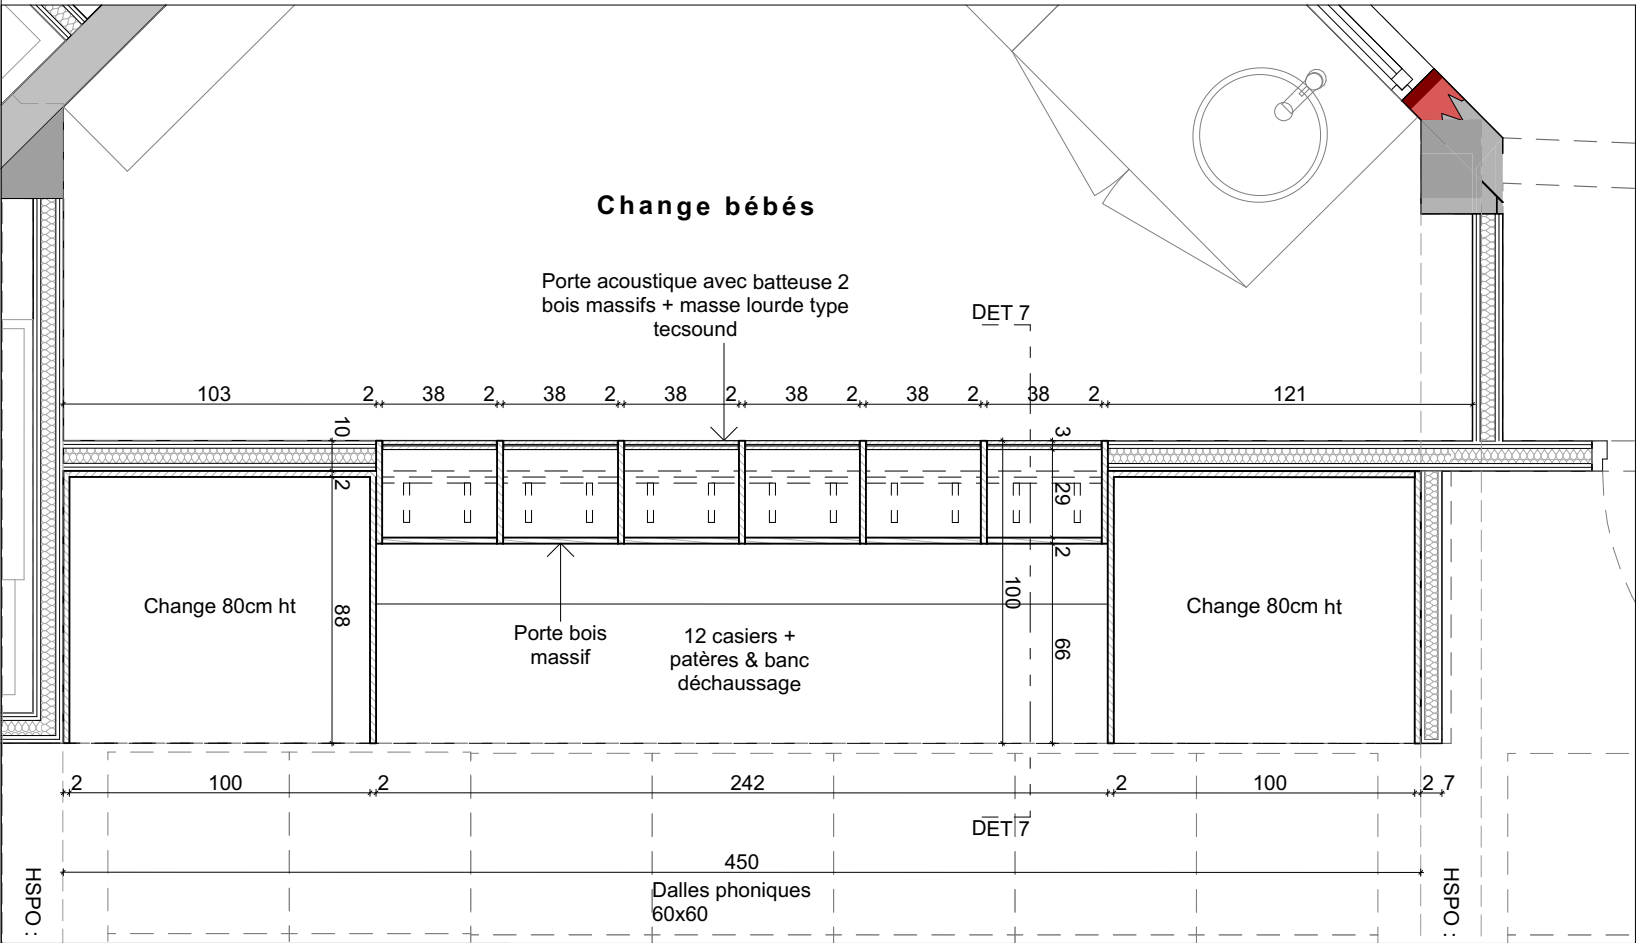


Coupe DET 5 - 1/25e

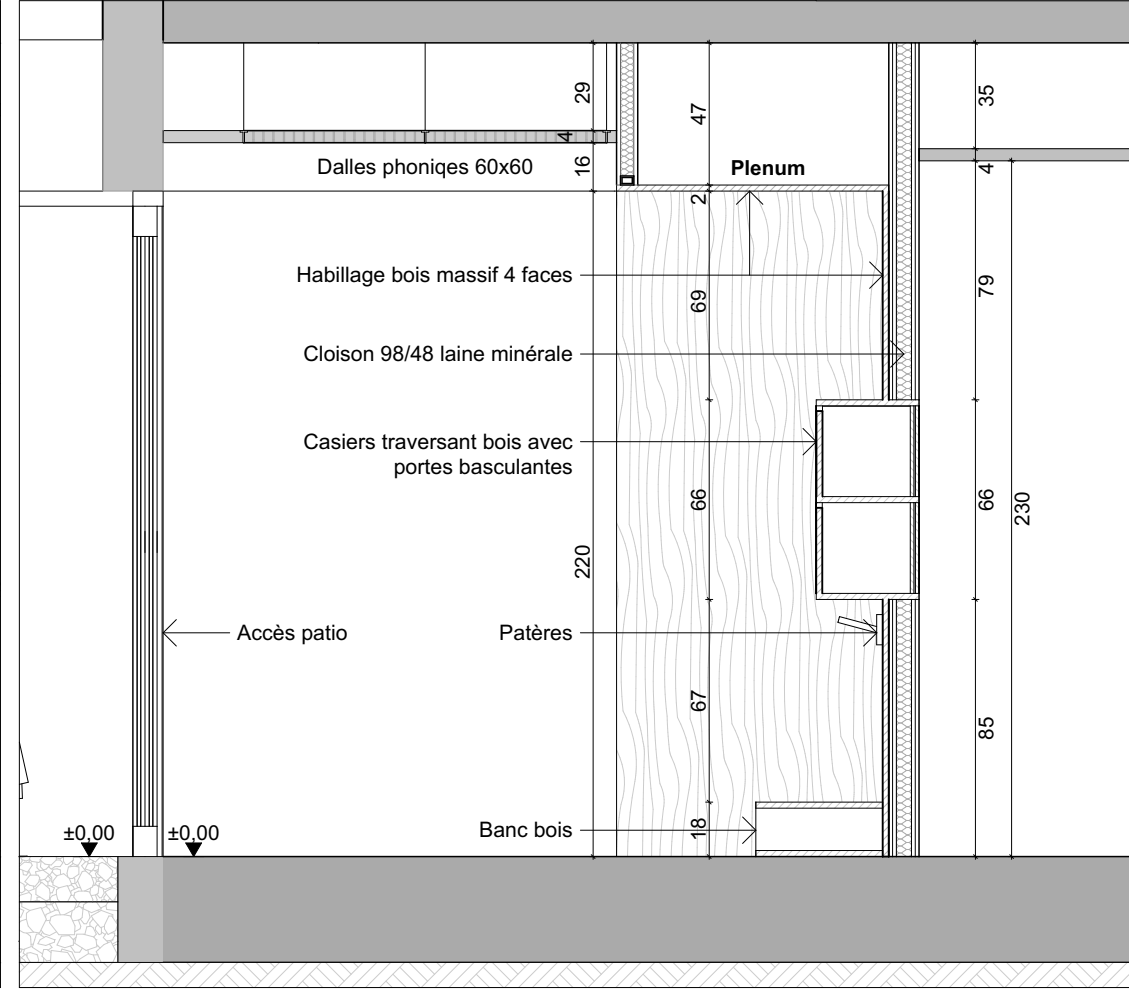

Plan RDC - Vestiaire bébés- 1/25e



Perspective depuis le dégagement

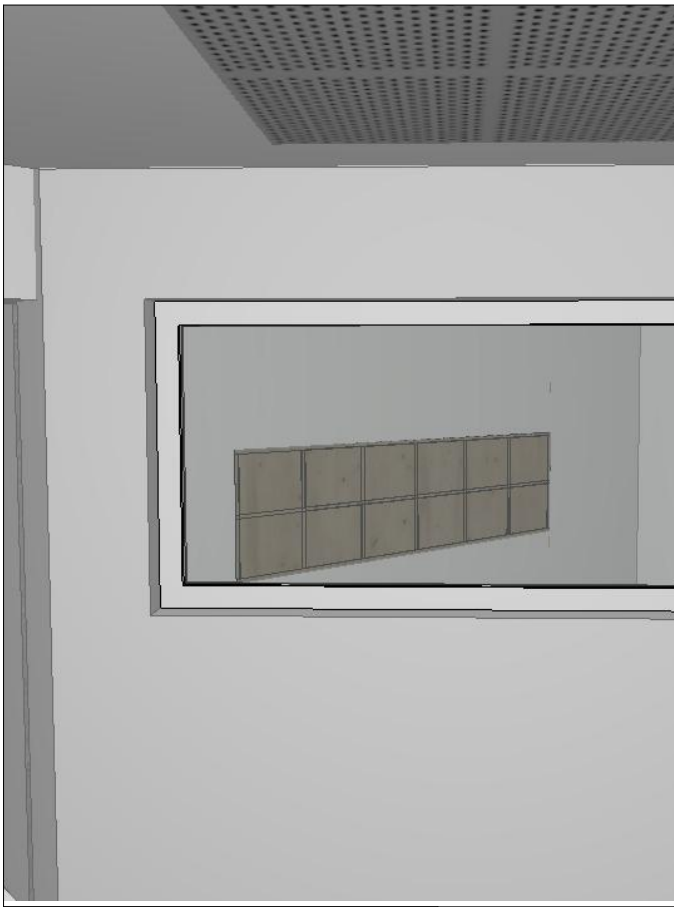

Perspective depuis le change

Maître d'ouvrage:

Commune de Romagnat

Maître d'oeuvre

V. BRUGEROLLES et FR Architectes associés

- DET7 - Vestiaires bébés

Pôle Petite Enfance de ROMAGNAT
Av. de la République, 63540 Romagnat - 23/10/2026

DCE09

1:25

Carnet de détails