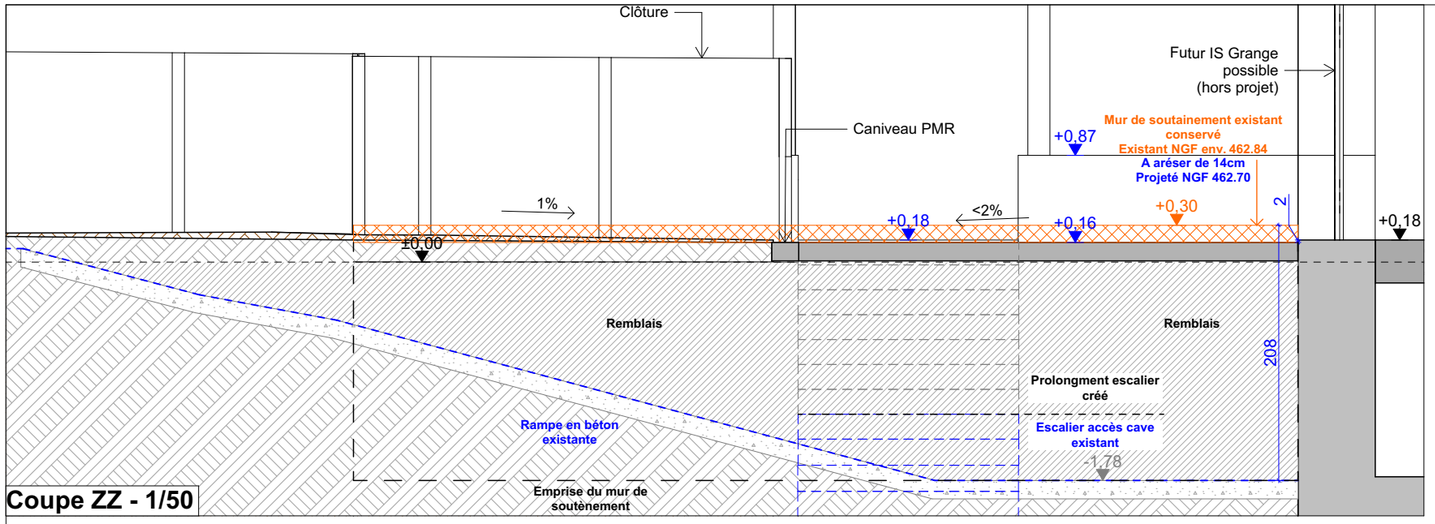

Coupe ZZ - 1/50

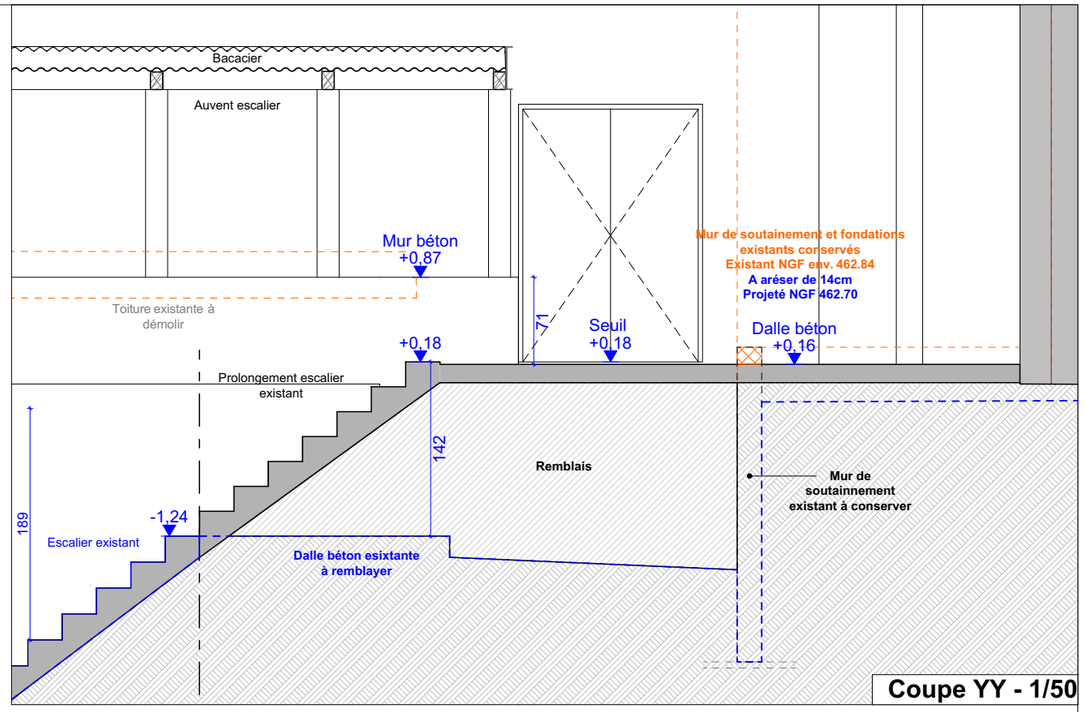

Coupe YY - 1/50

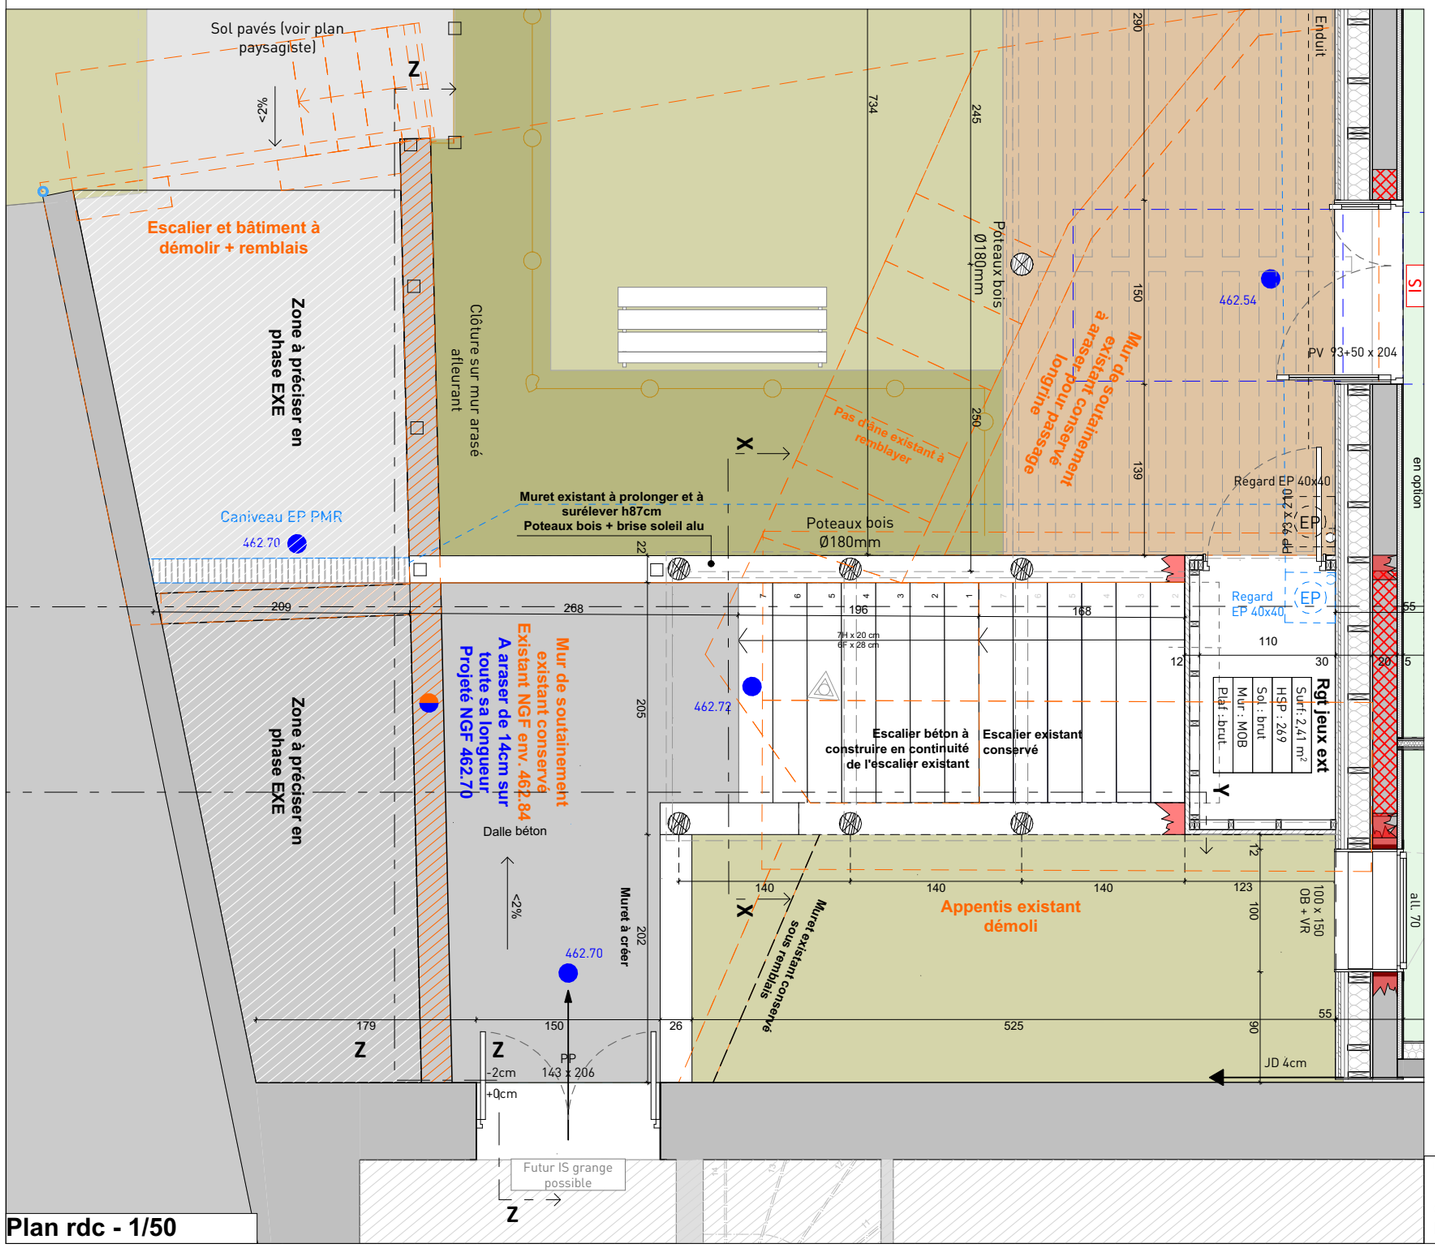

Plan rdc - 1/50

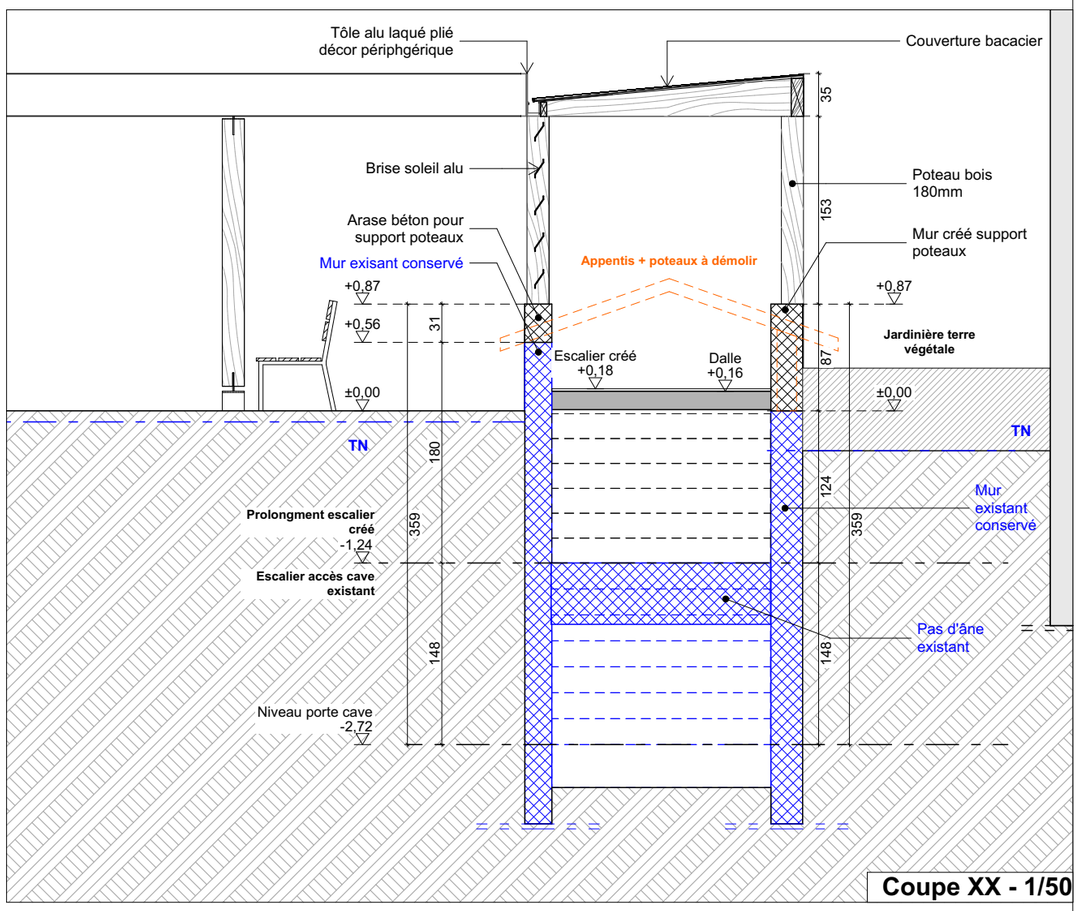

Coupe XX - 1/50

Maître d'ouvrage:	Maître d'oeuvre	- DET1 - Plan Accés cave et grange attenante	DCE09 1:50
Commune de Romagnat	V. BRUGEROLLES et FR Architectes associés	Pôle Petite Enfance de ROMAGNAT Av. de la République, 63540 Romagnat - 23/10/2026	Carnet de détails