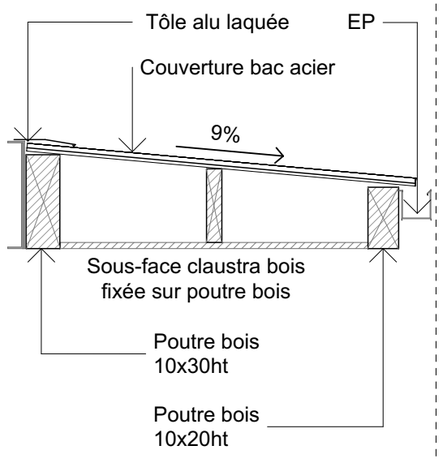

Coupe DET 2.2 - 1/20e

Auvent structure bois + bacacier

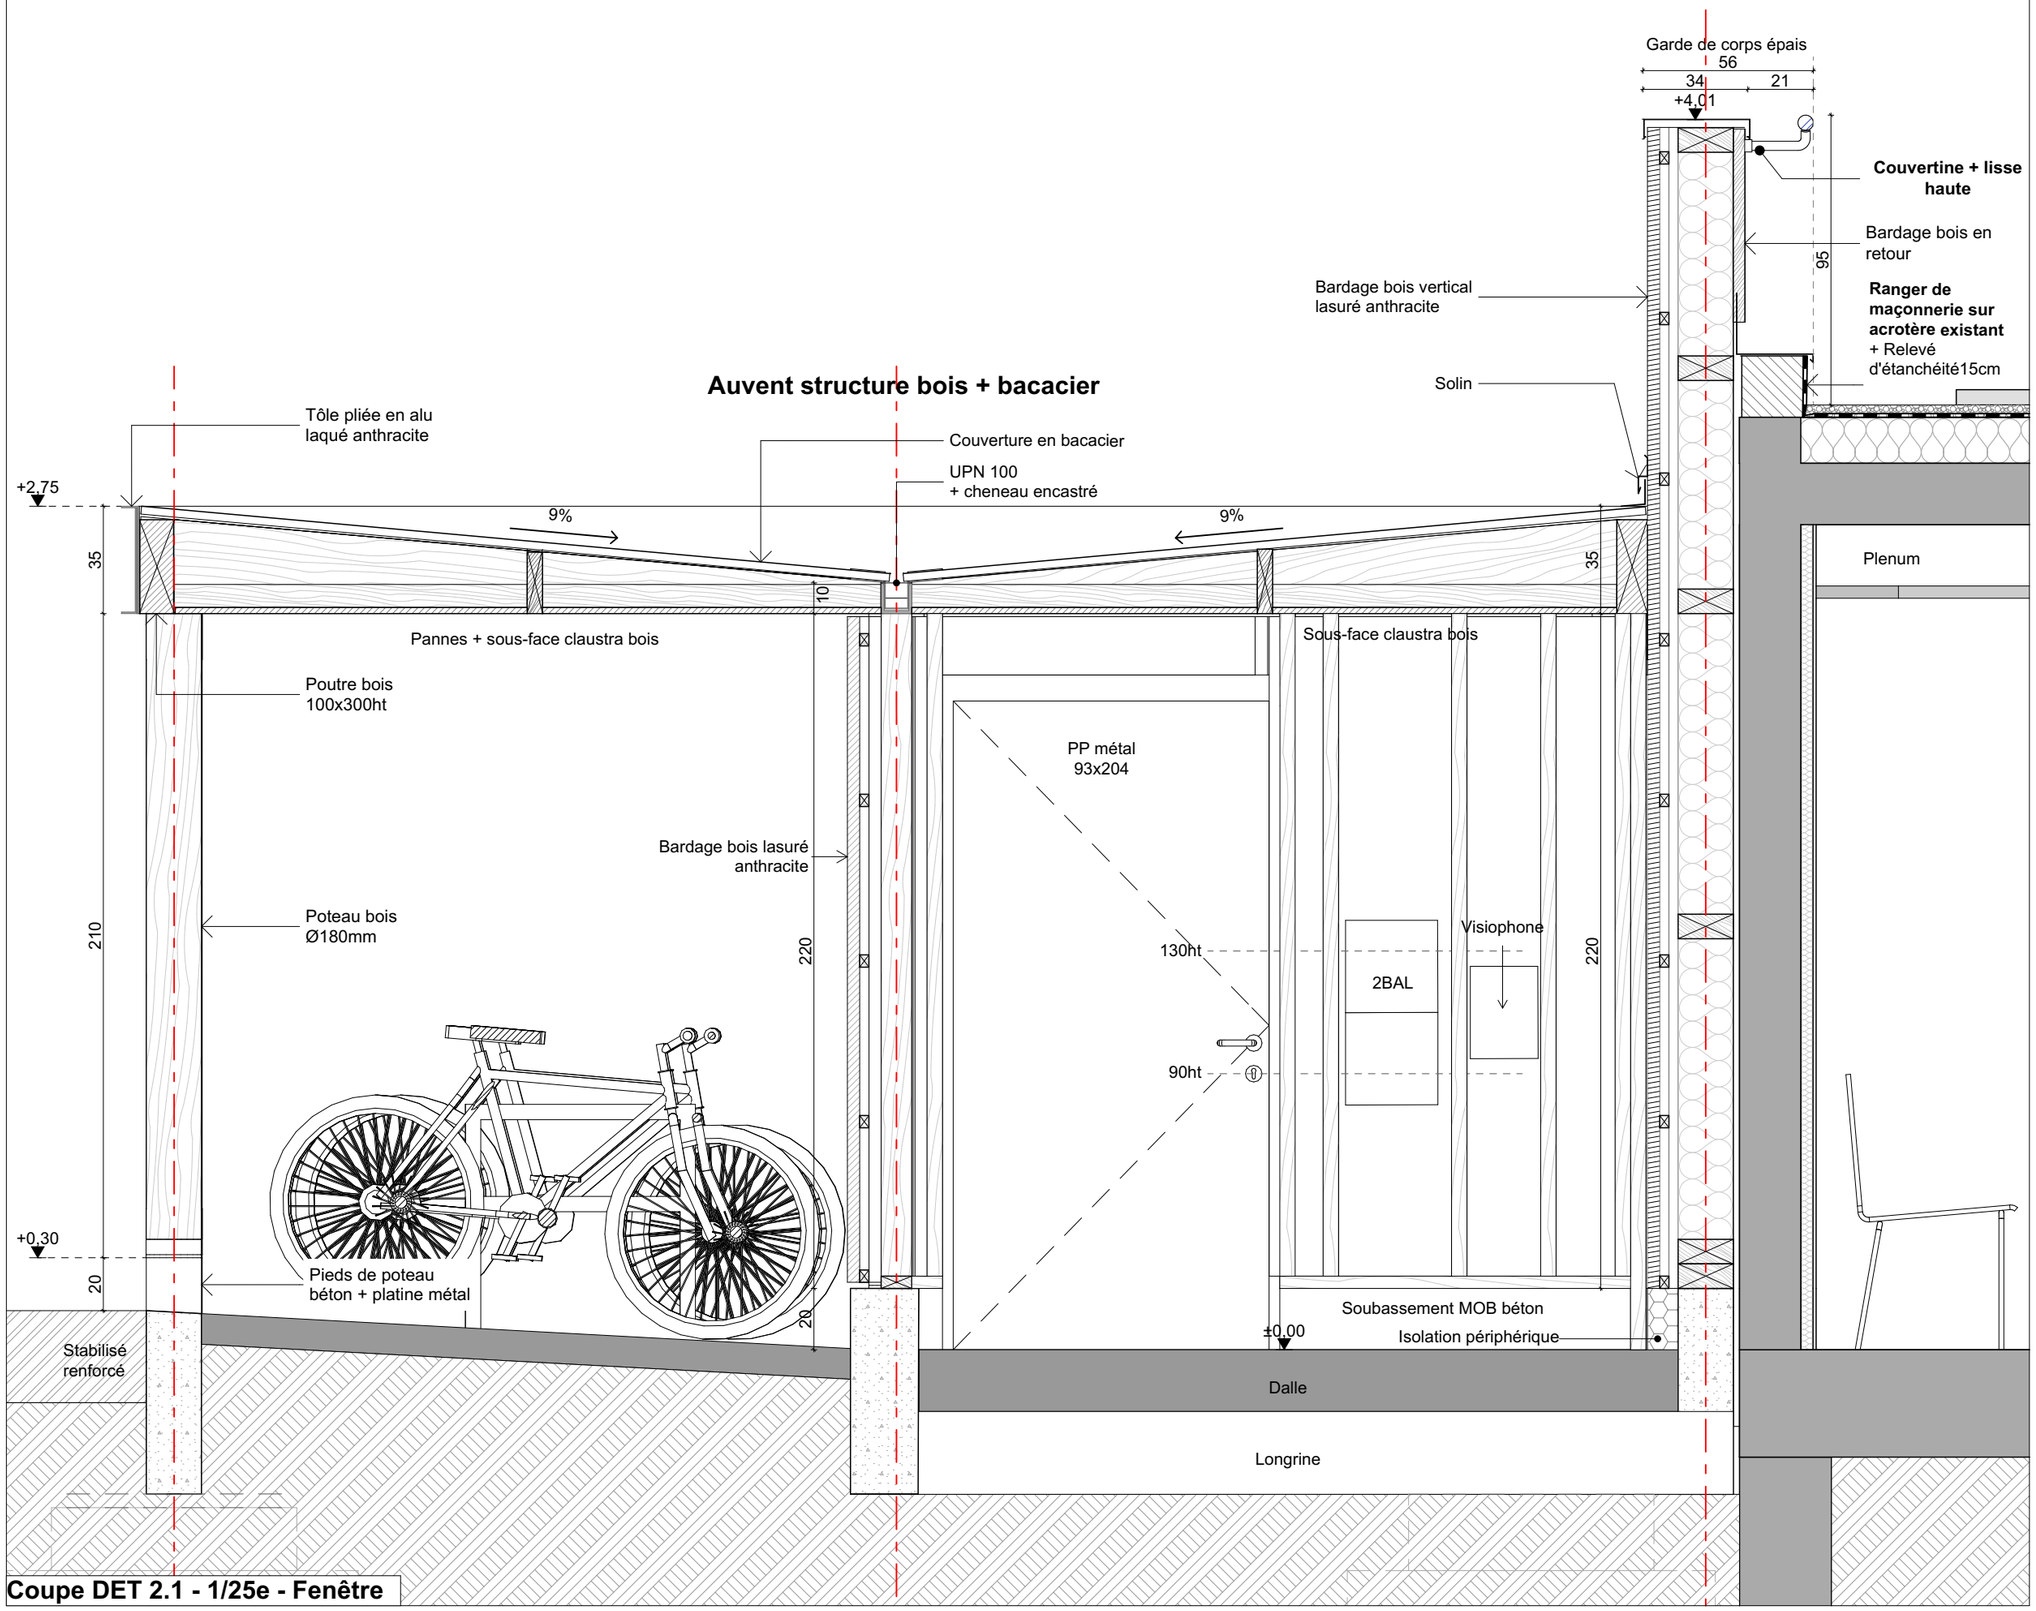

Coupe DET 2.1 - 1/25e - Fenêtre

Maître d'ouvrage:	Maître d'oeuvre	- DET2 - Entrée principale - Coupes	DCE09 1:20
Commune de Romagnat	V. BRUGEROLLES et FR Architectes associés	Pôle Petite Enfance de ROMAGNAT Av. de la République, 63540 Romagnat - 23/10/2026	Carnet de détails