Coupe DET1 - 1/50e

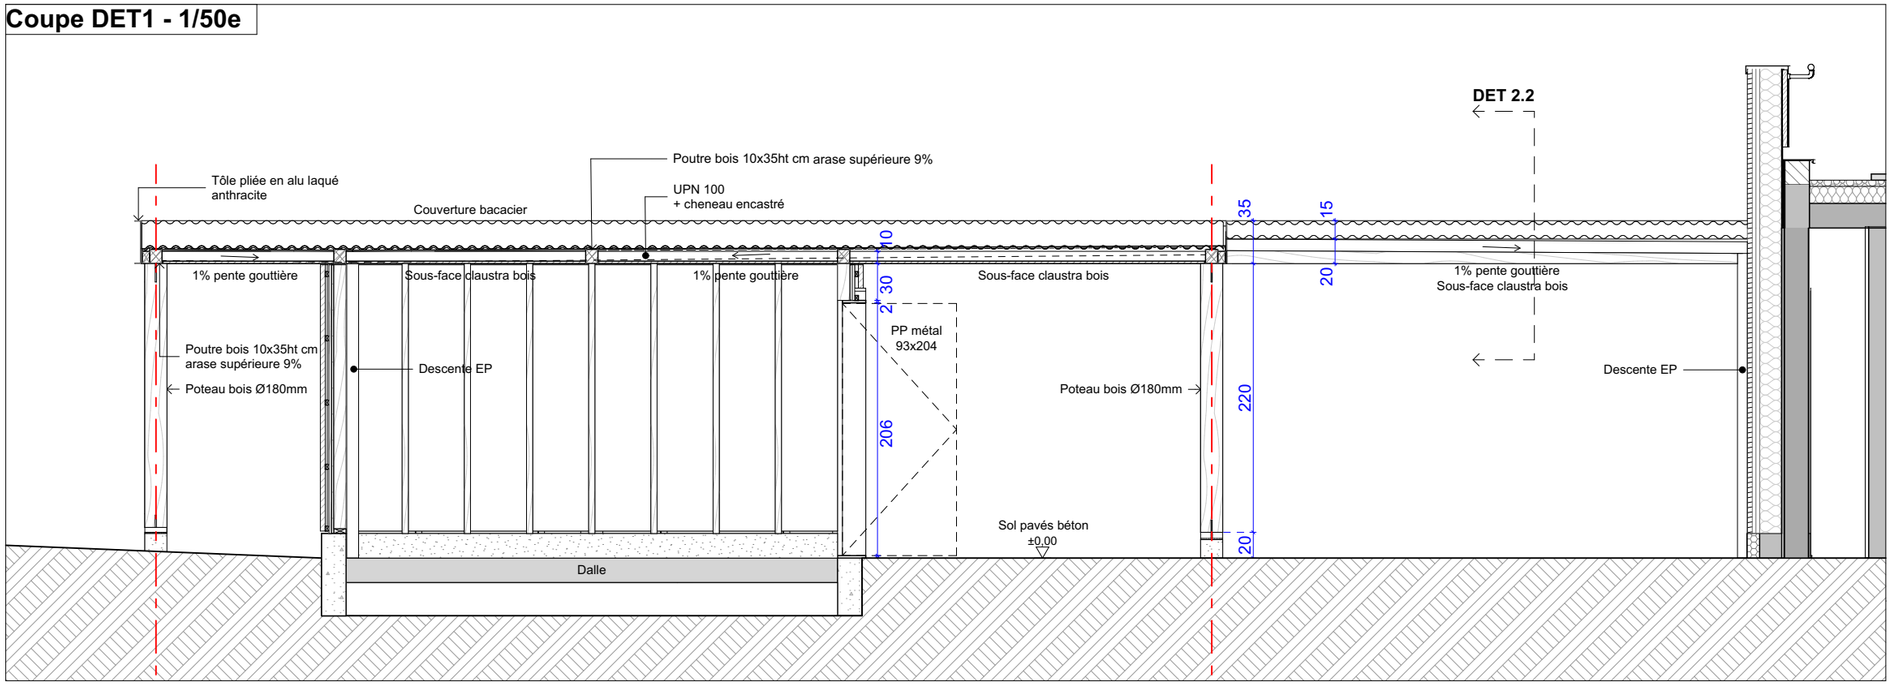

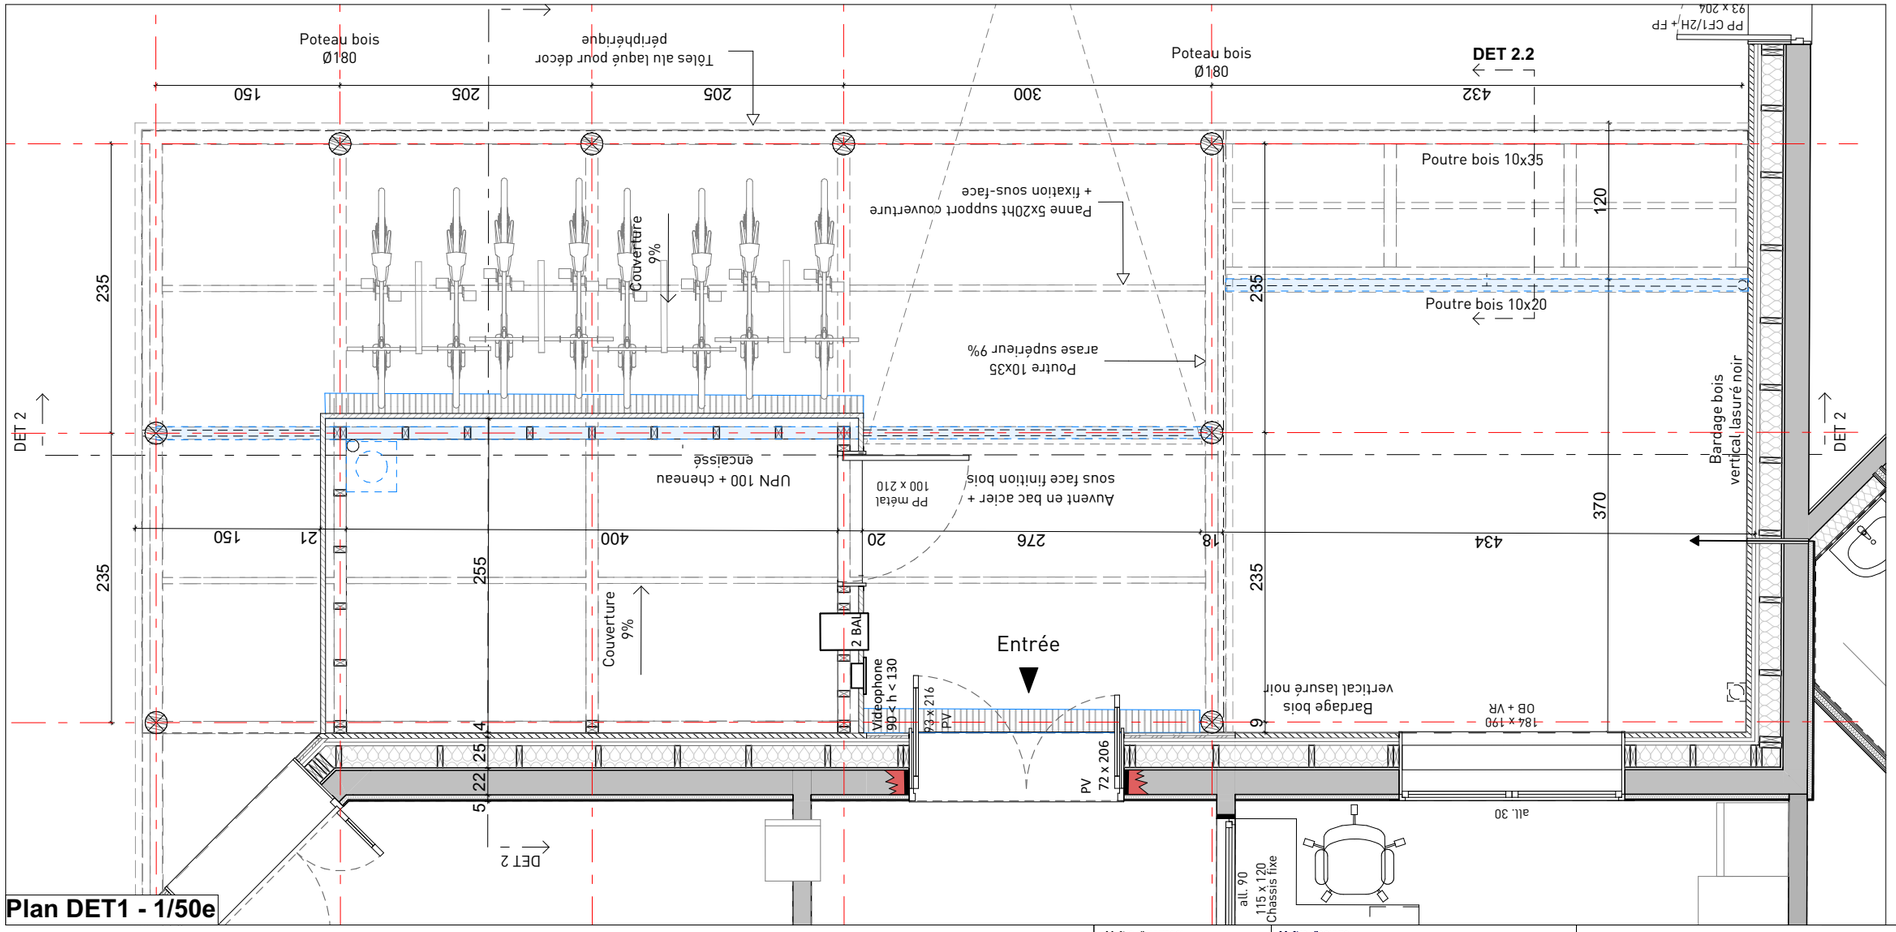

Plan DET1 - 1/50e

Maître d'ouvrage: Commune de Romagnat	Maître d'oeuvre V. BRUGEROLLES et FR Architectes associés	- DET2 - Entrée principale - Plans	DCE09 1:50
		Pôle Petite Enfance de ROMAGNAT Av. de la République, 63540 Romagnat - 23/10/2026	Carnet de détails