

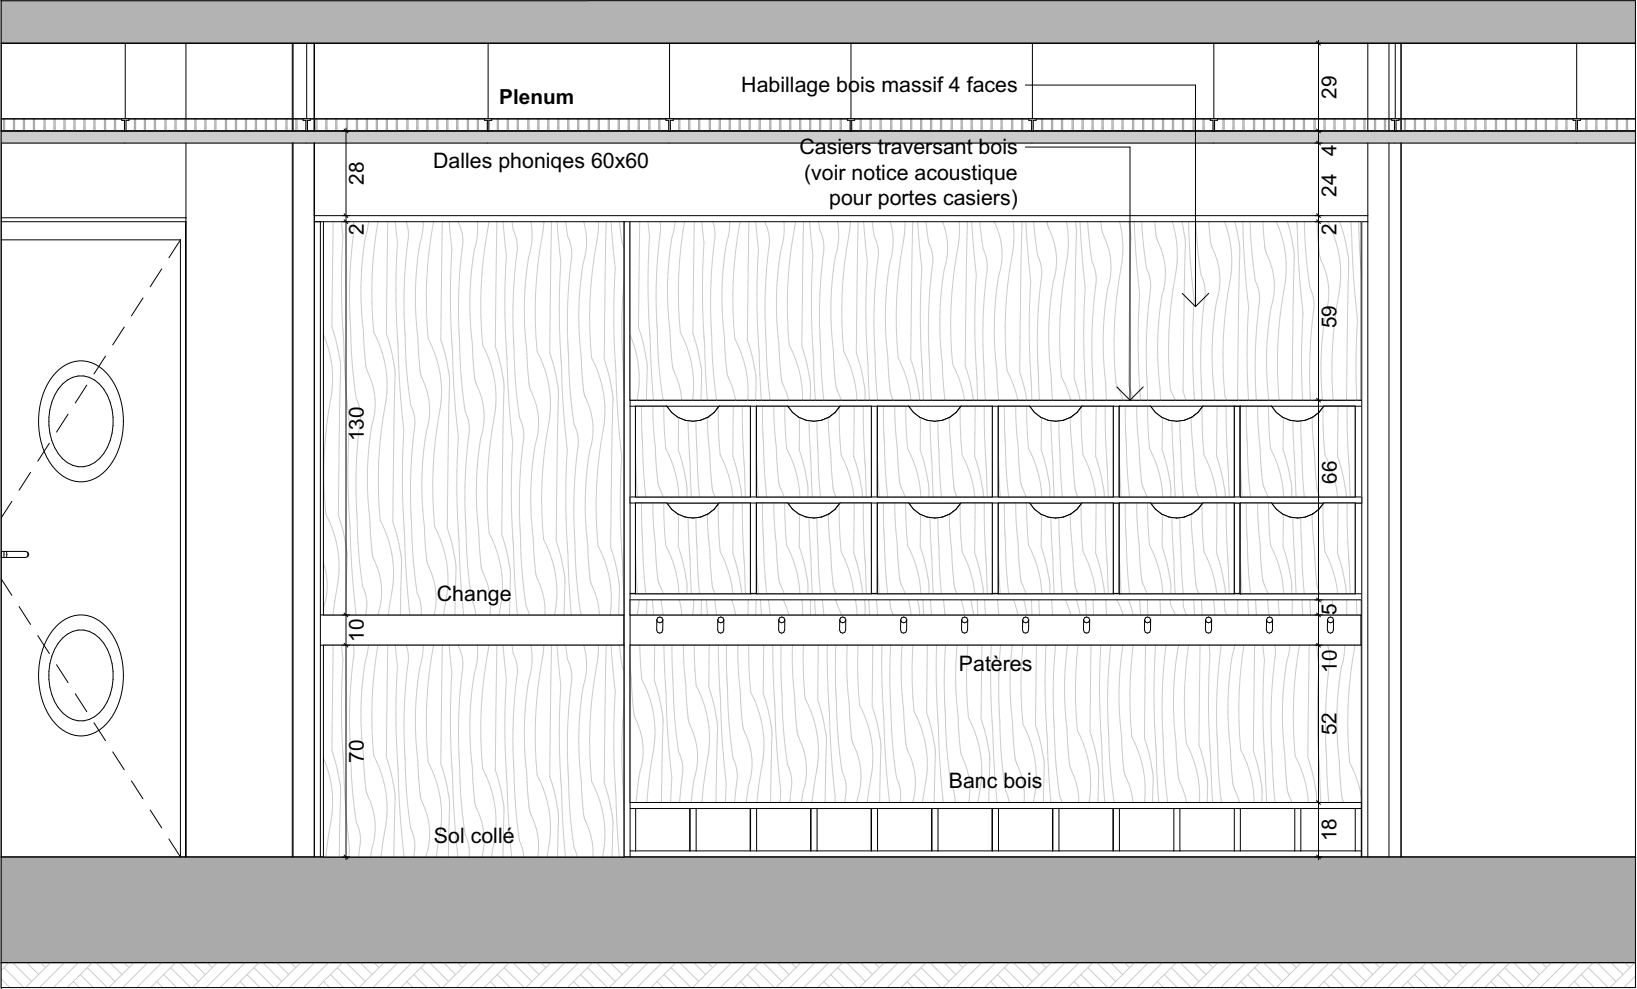


Elevation depuis le dégagement - 1/25e

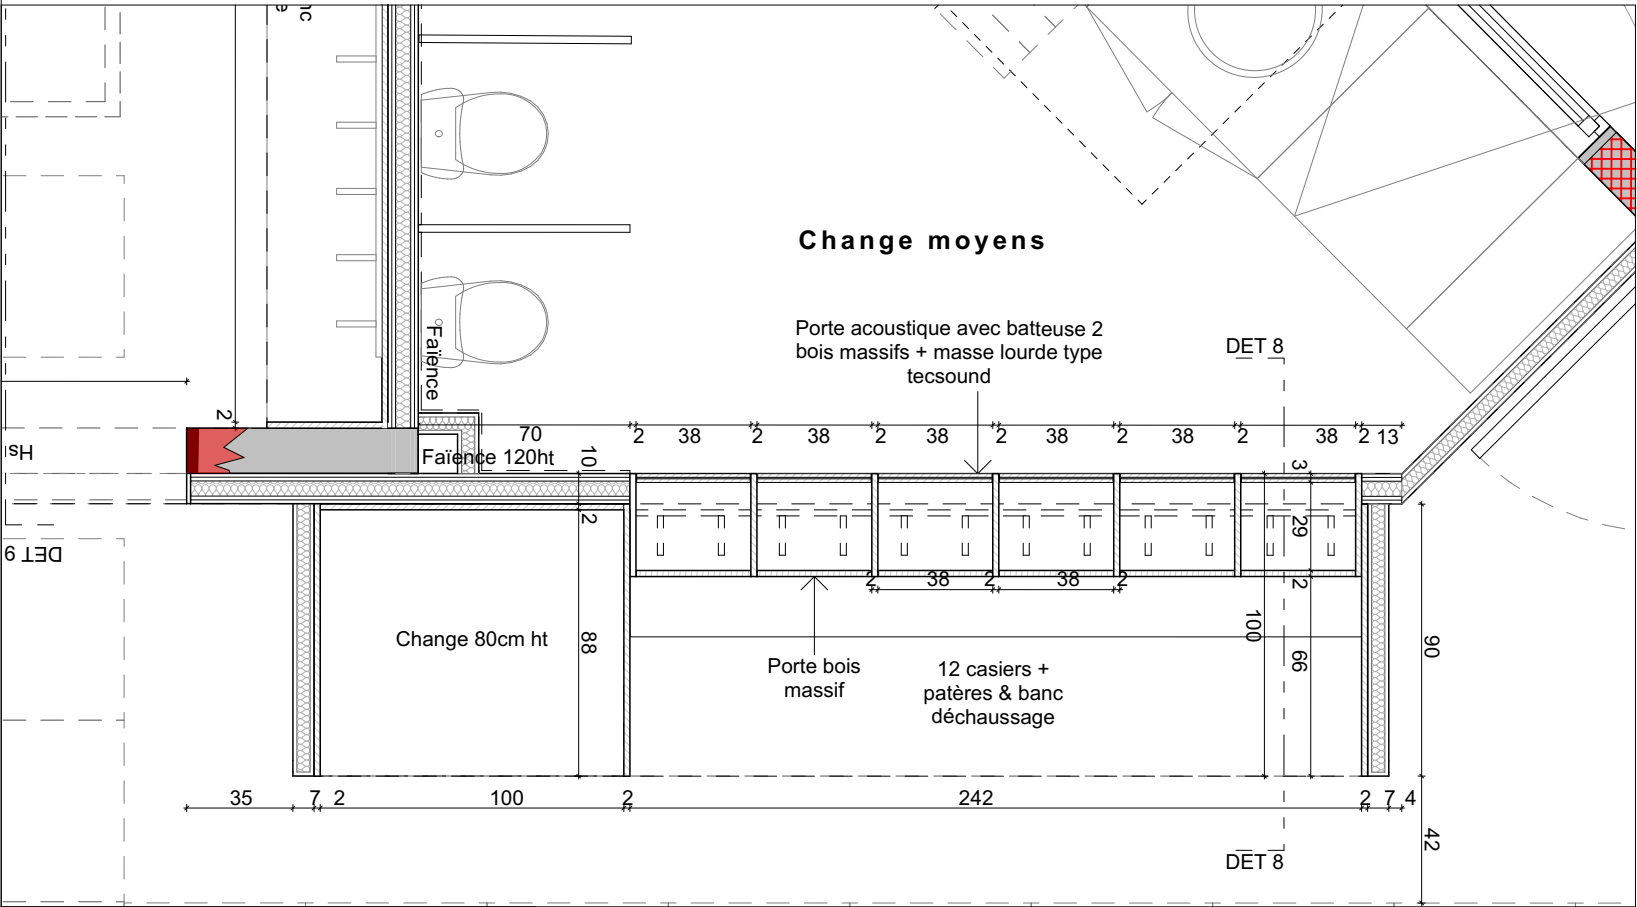

Coupe DET 8 - 1/25e

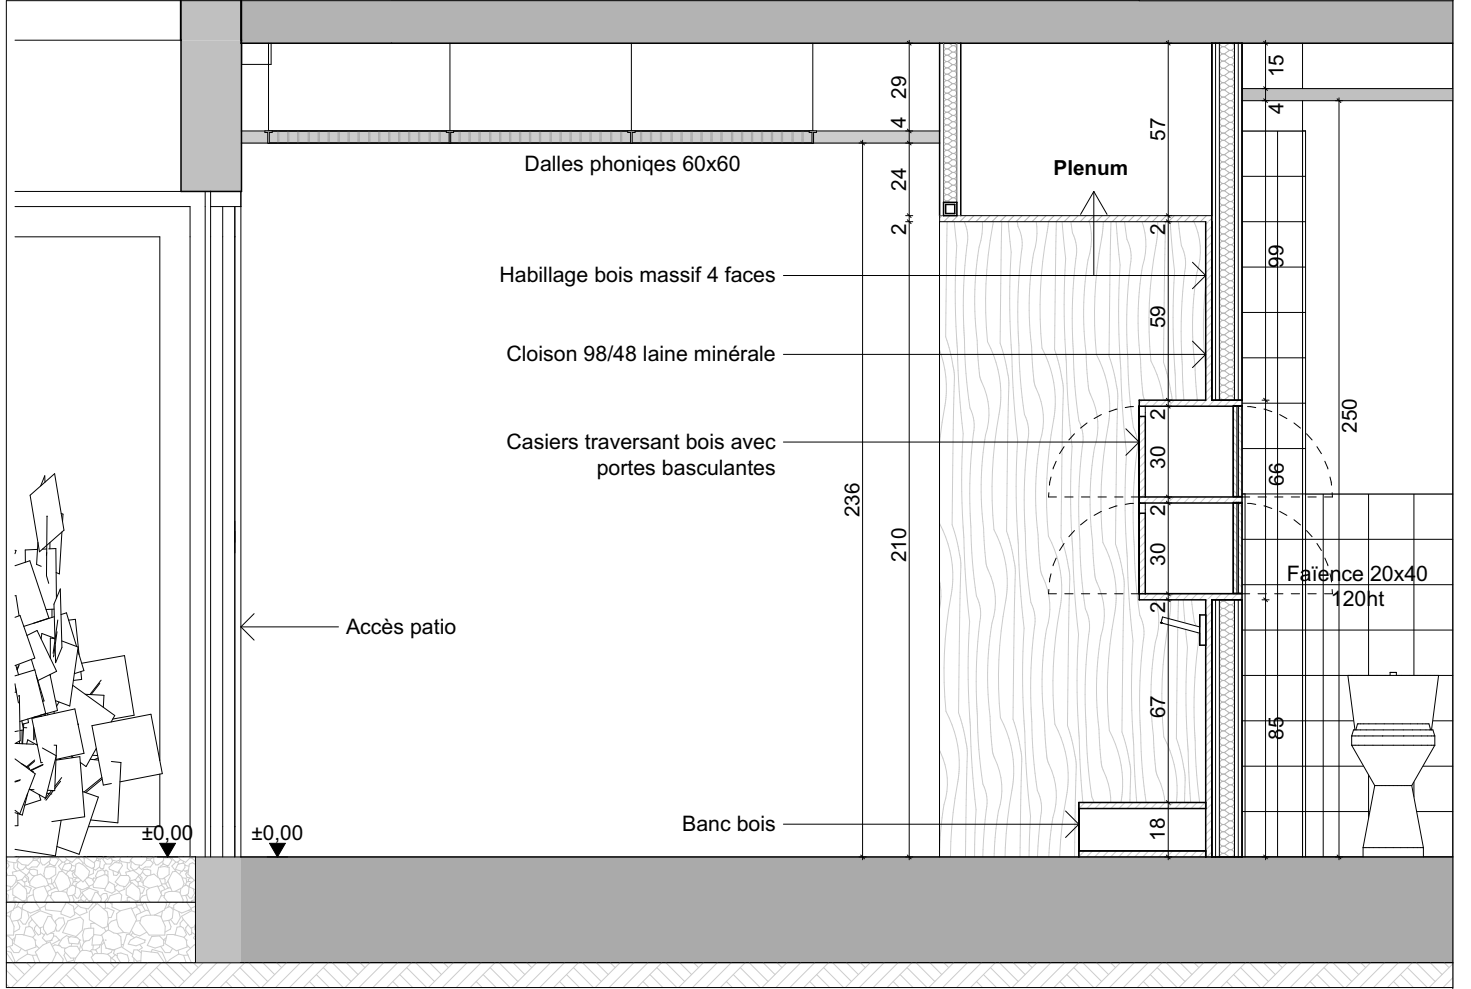

Plan RDC - Vestiaire Moyens- 1/25e



Perspective depuis le dégagement



Perspective depuis le change

Maître d'ouvrage:	Maître d'œuvre	- DET8 - Vestiaires Moyens	DCE09 1:25
Commune de Romagnat	V. BRUGEROLLES et FR Architectes associés	Pôle Petite Enfance de ROMAGNAT Av. de la République, 63540 Romagnat - 23/10/2026	Carnet de détails