Elevation depuis le dégagement - 1/25e

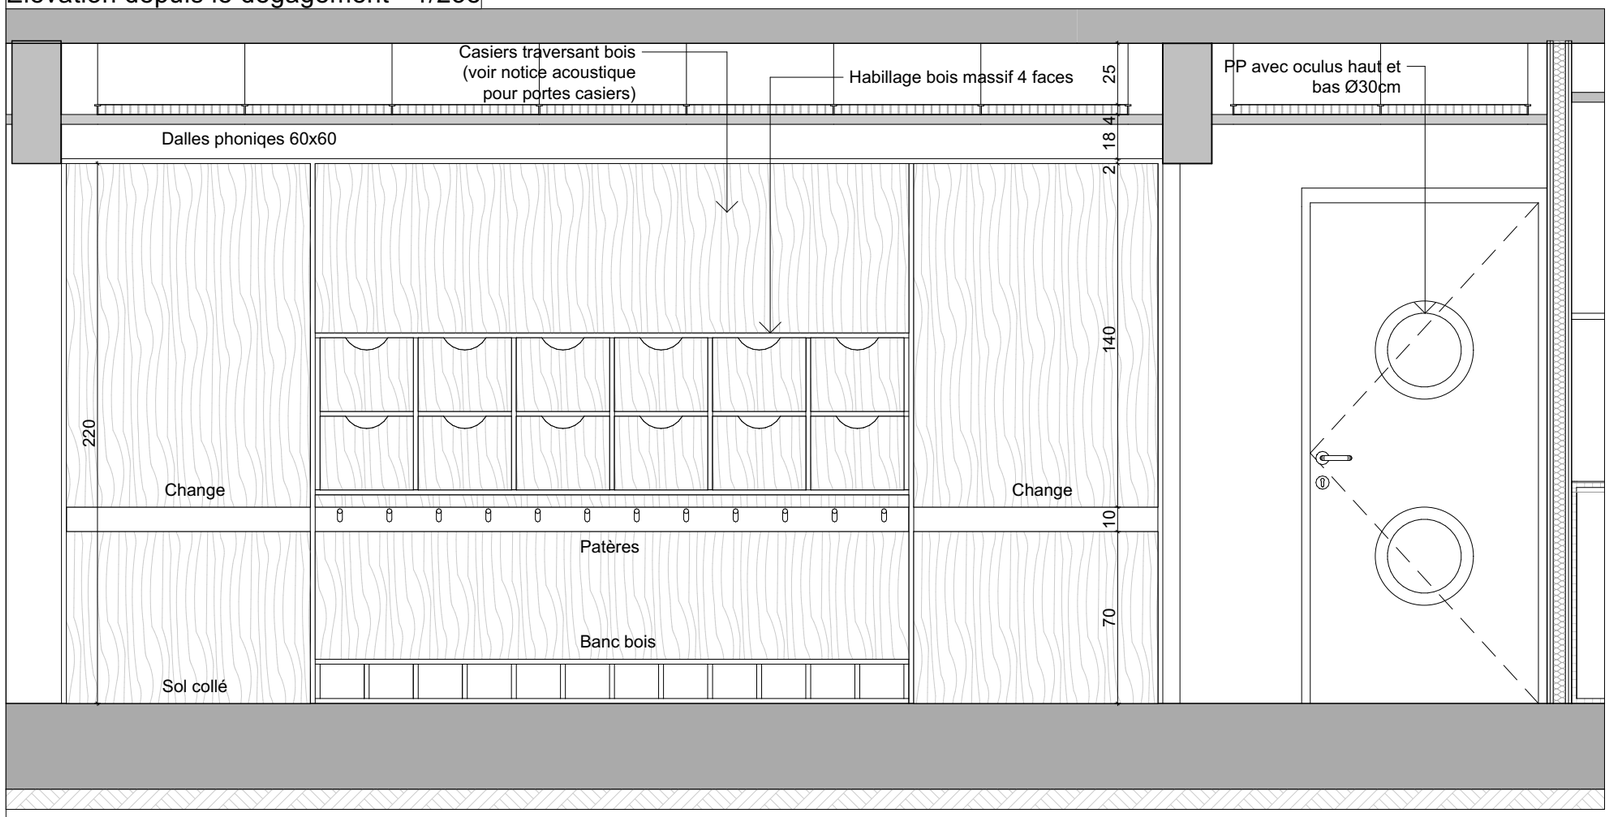

Coupe DET 5 - 1/25e

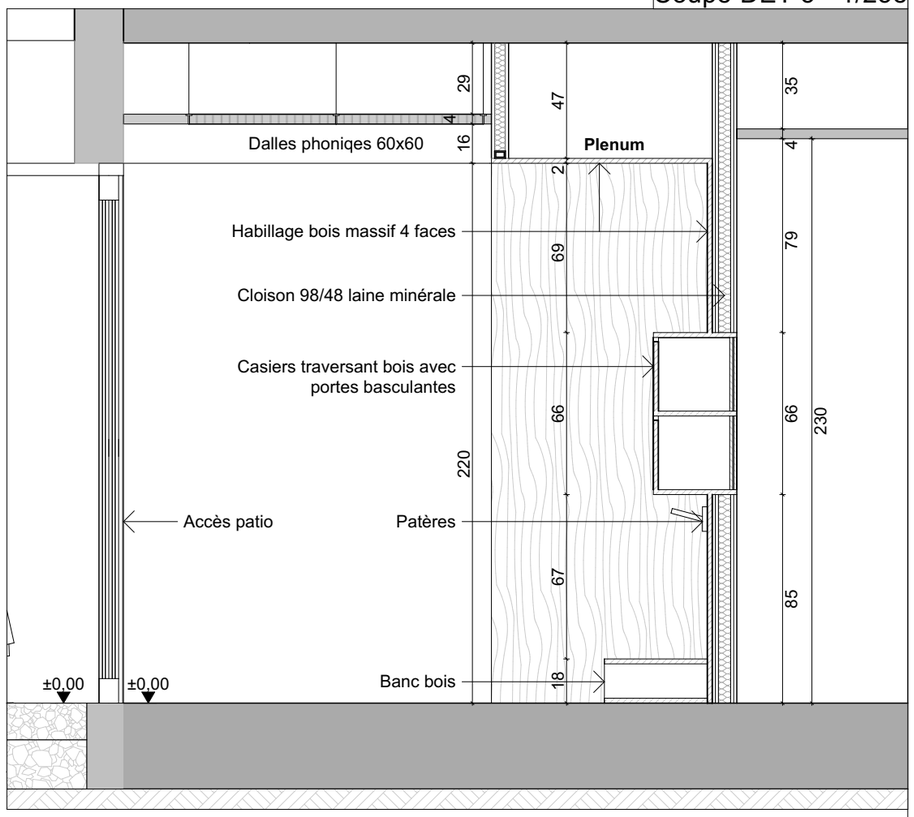

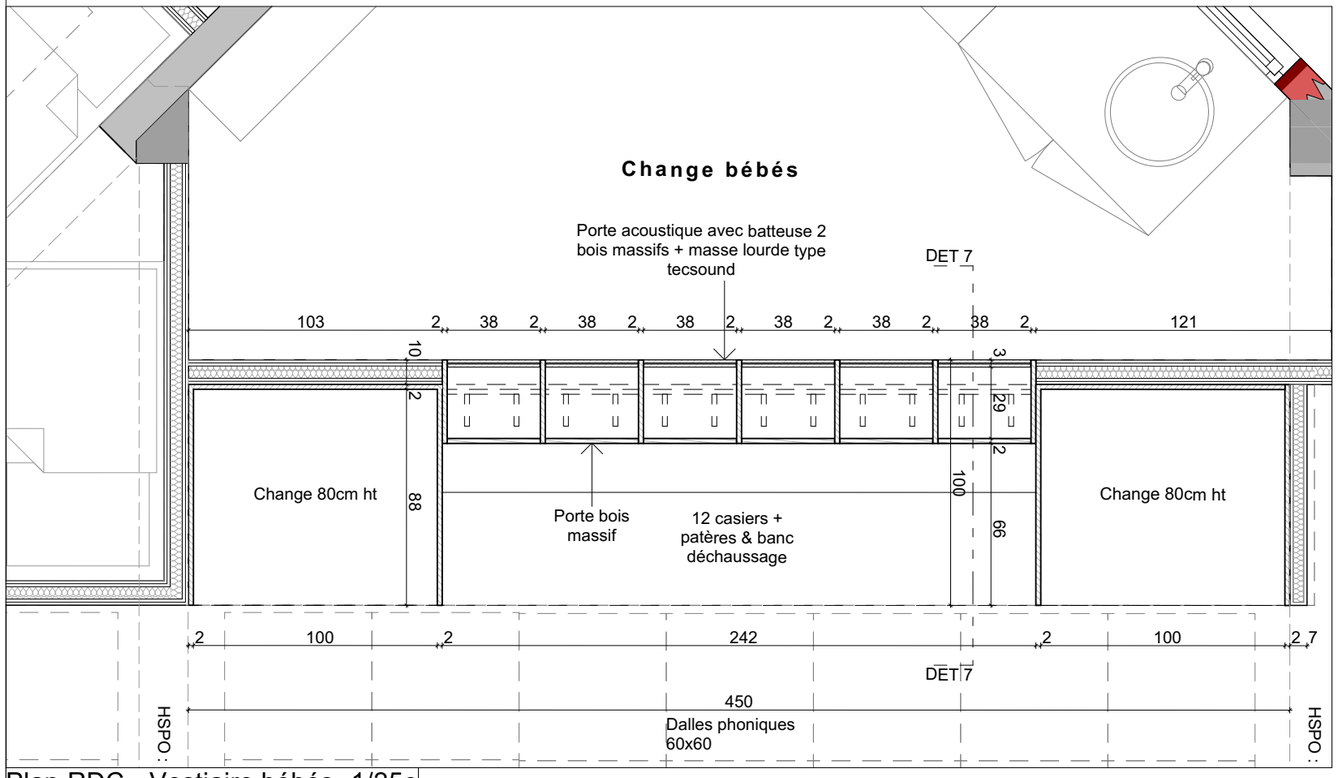

Plan RDC - Vestiaire bébés- 1/25e

Perspective depuis le dégagement

Perspective depuis le change

Maître d'ouvrage: Commune de Romagnat	Maître d'oeuvre V. BRUGEROLLES et FR Architectes associés	- Vestiaires bébés Pôle Petite Enfance de ROMAGNAT Av. de la République, 63540 Romagnat - 12/10/2026	DCE09 - DET7 1:25 Carnet de détails