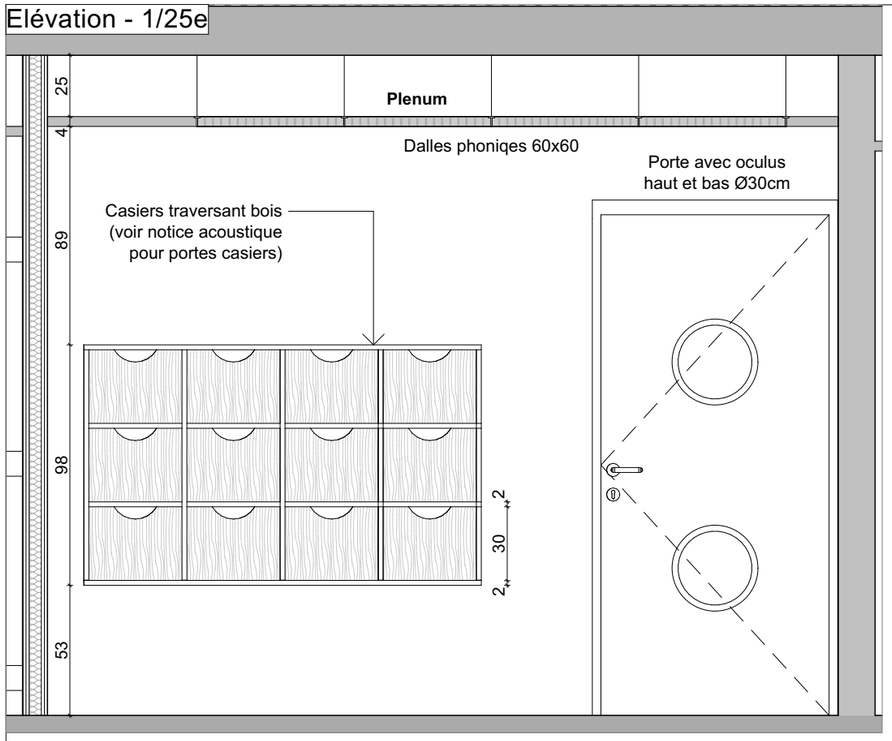

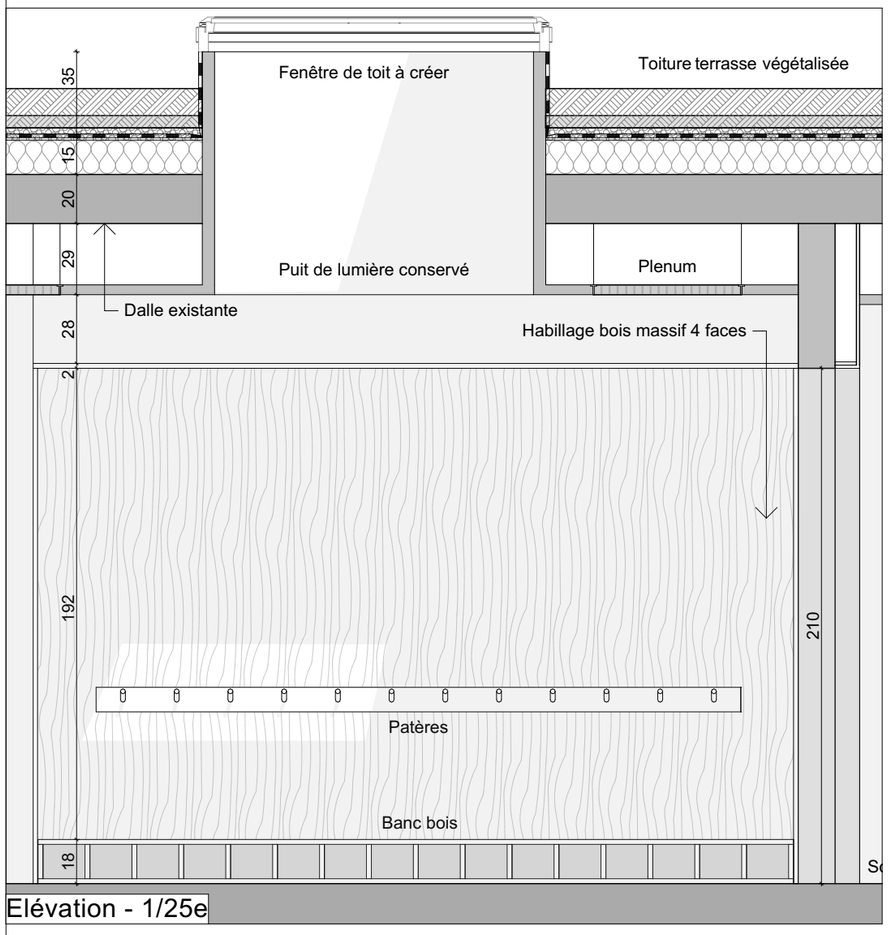

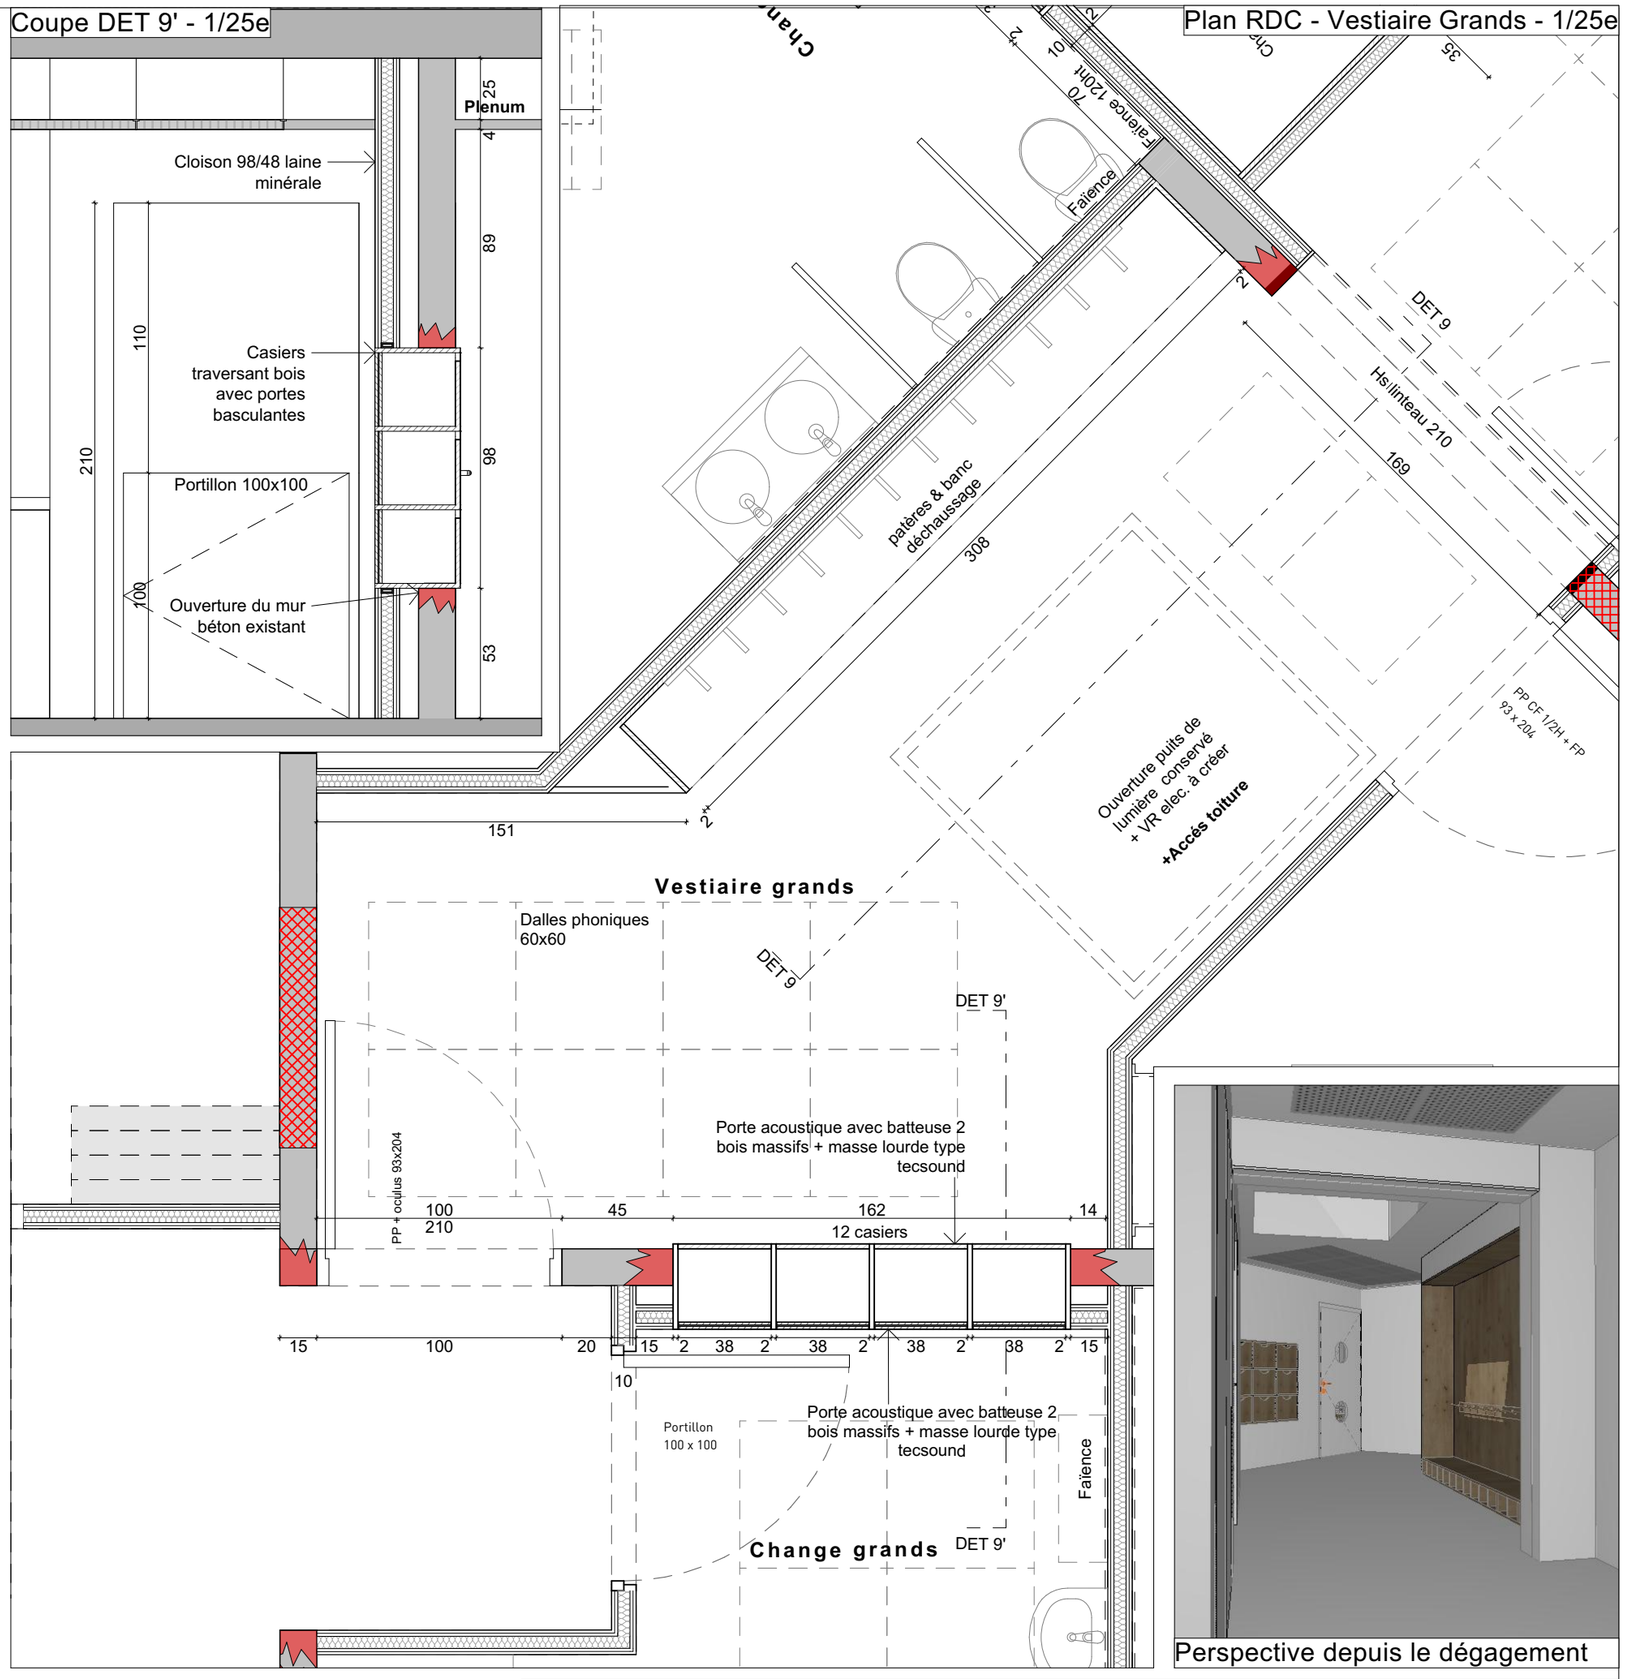

Perspective depuis le dégagement

Maître d'ouvrage:	Maître d'oeuvre	- Vestiaires Grands	DCE09 - DET9
Commune de Romagnat	V. BRUGEROLLES et FR Architectes associés	Pôle Petite Enfance de ROMAGNAT Av. de la République, 63540 Romagnat - 12/10/2026	1:25 Carnet de détails