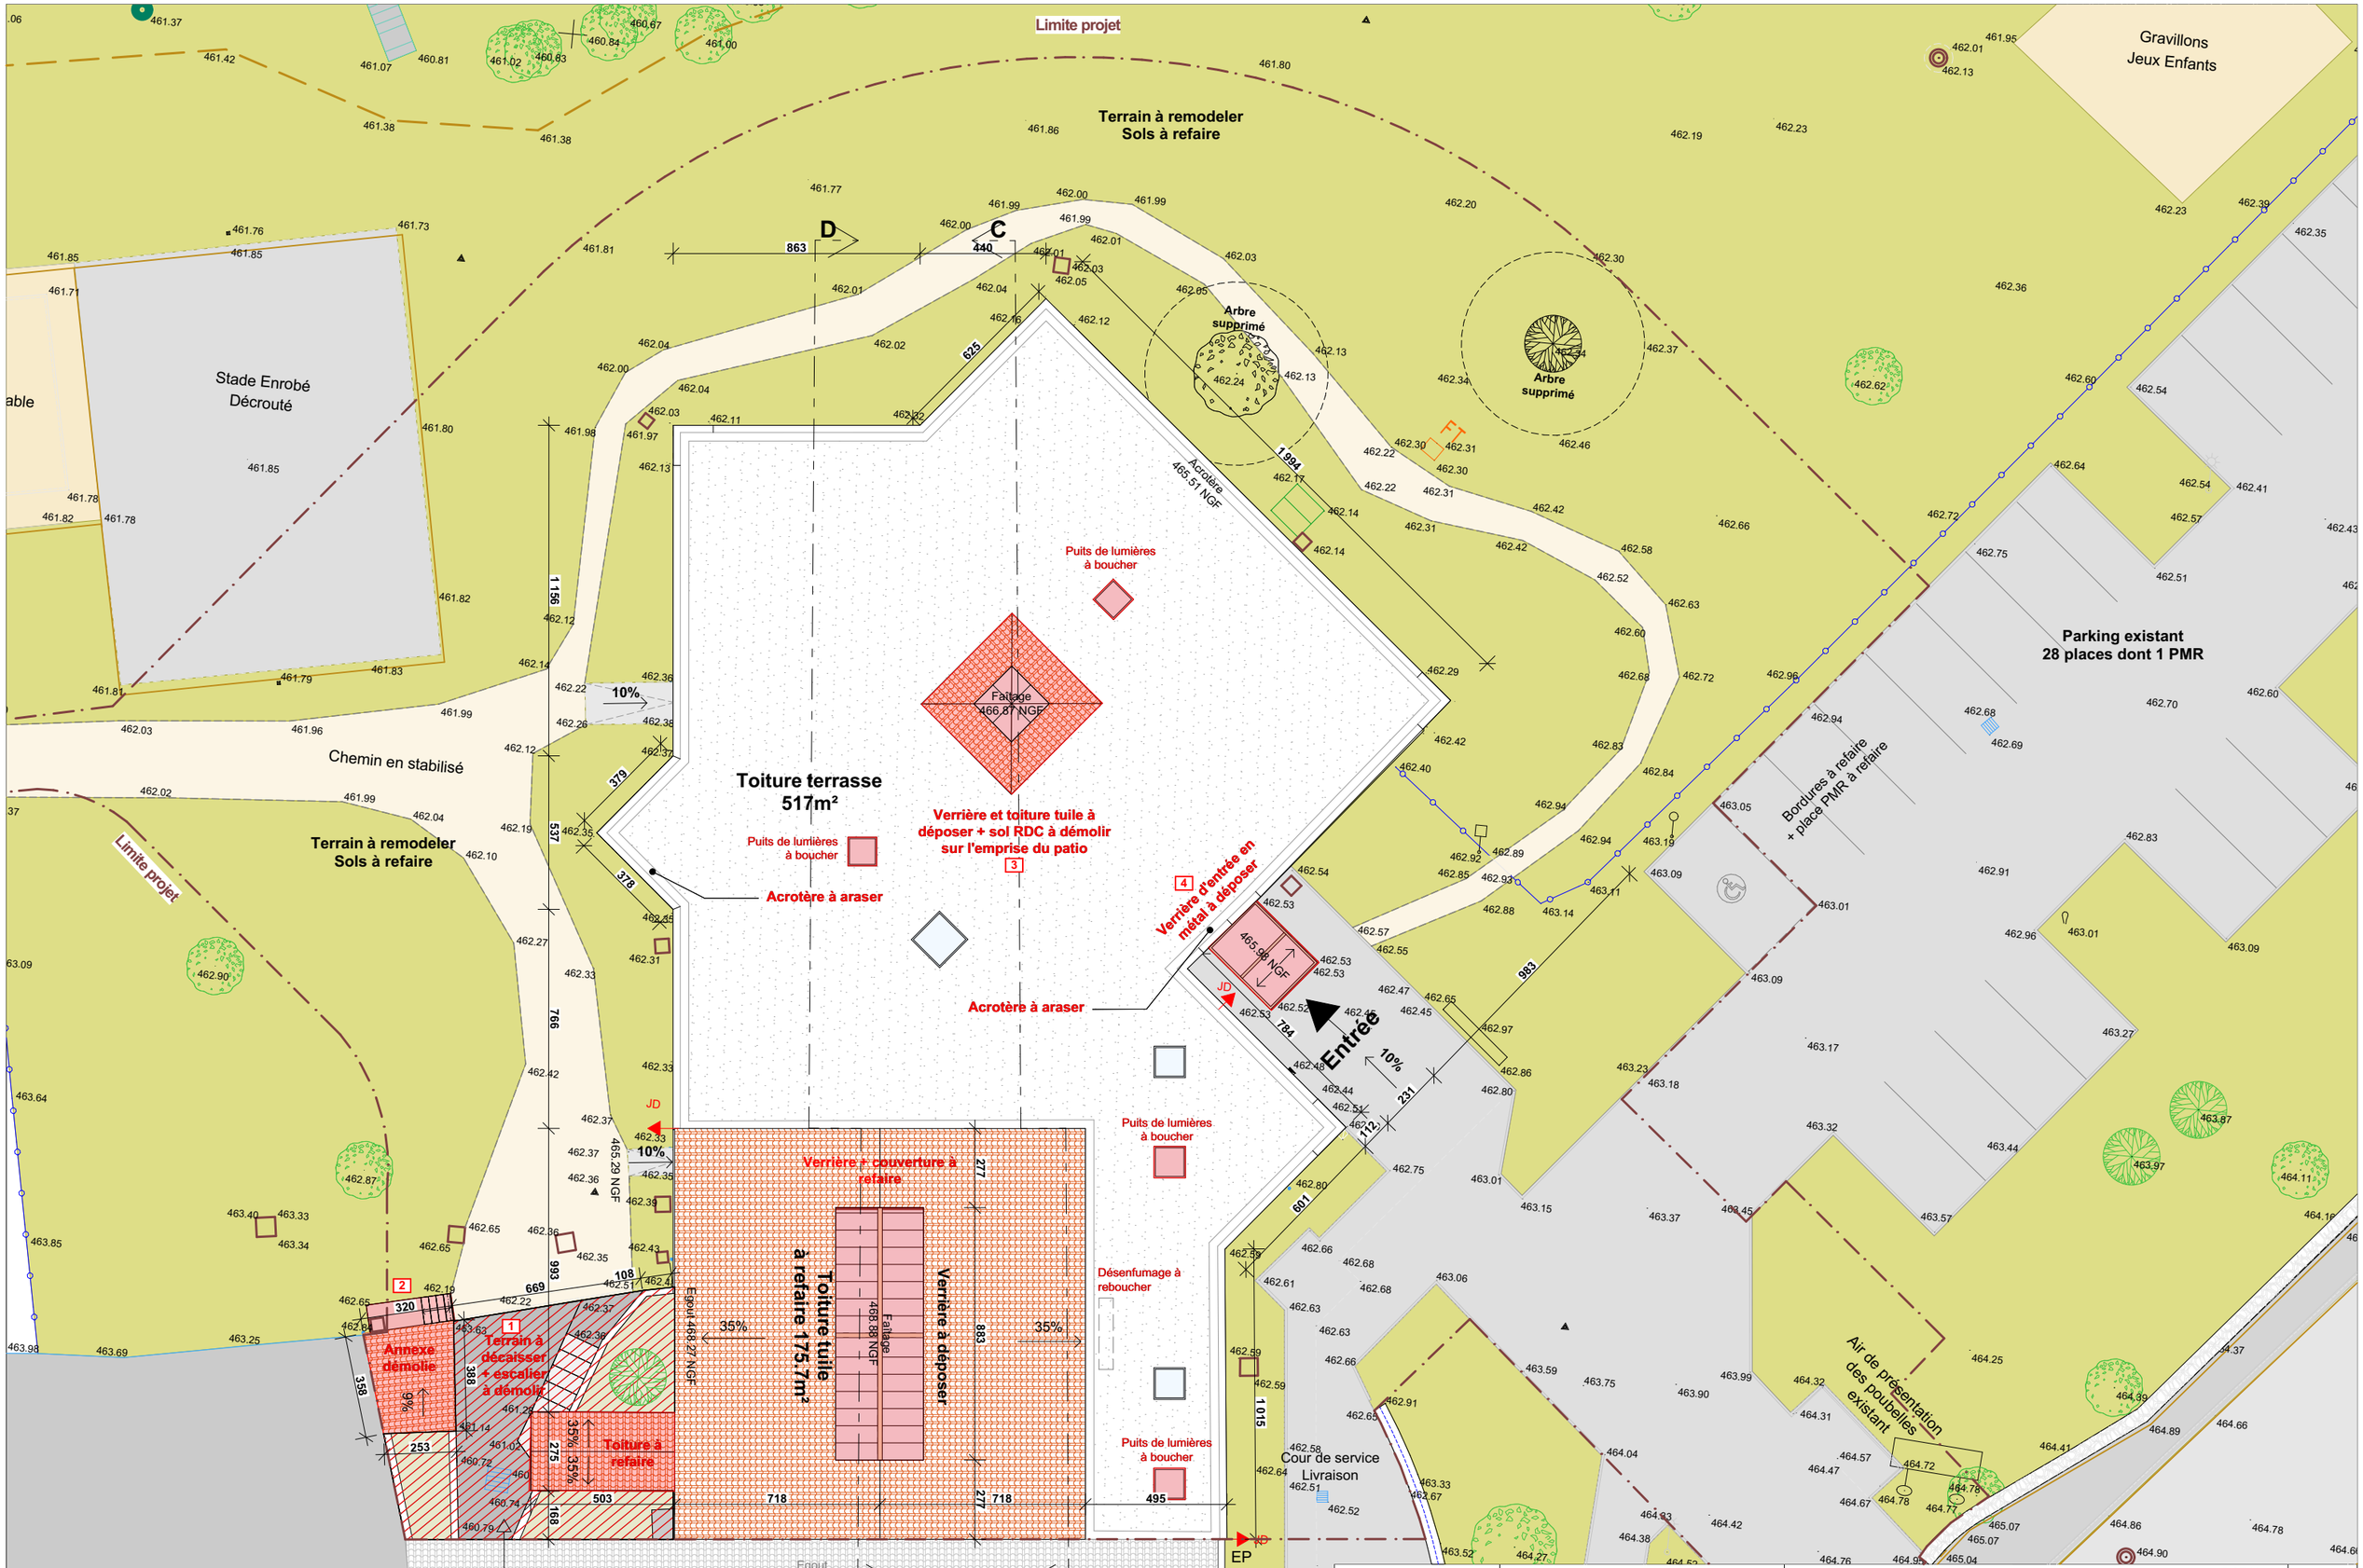

Maître d'ouvrage:	Maître d'oeuvre		
CCAS	V. BRUGEROLLES et FR Architectes	Annexe - Plan de masse démolition	DCE10 - .4 1:200
		Pôle Petite Enfance de ROMAGNAT Av. de la République, 63540 Romagnat - 23/10/2026	DCE