



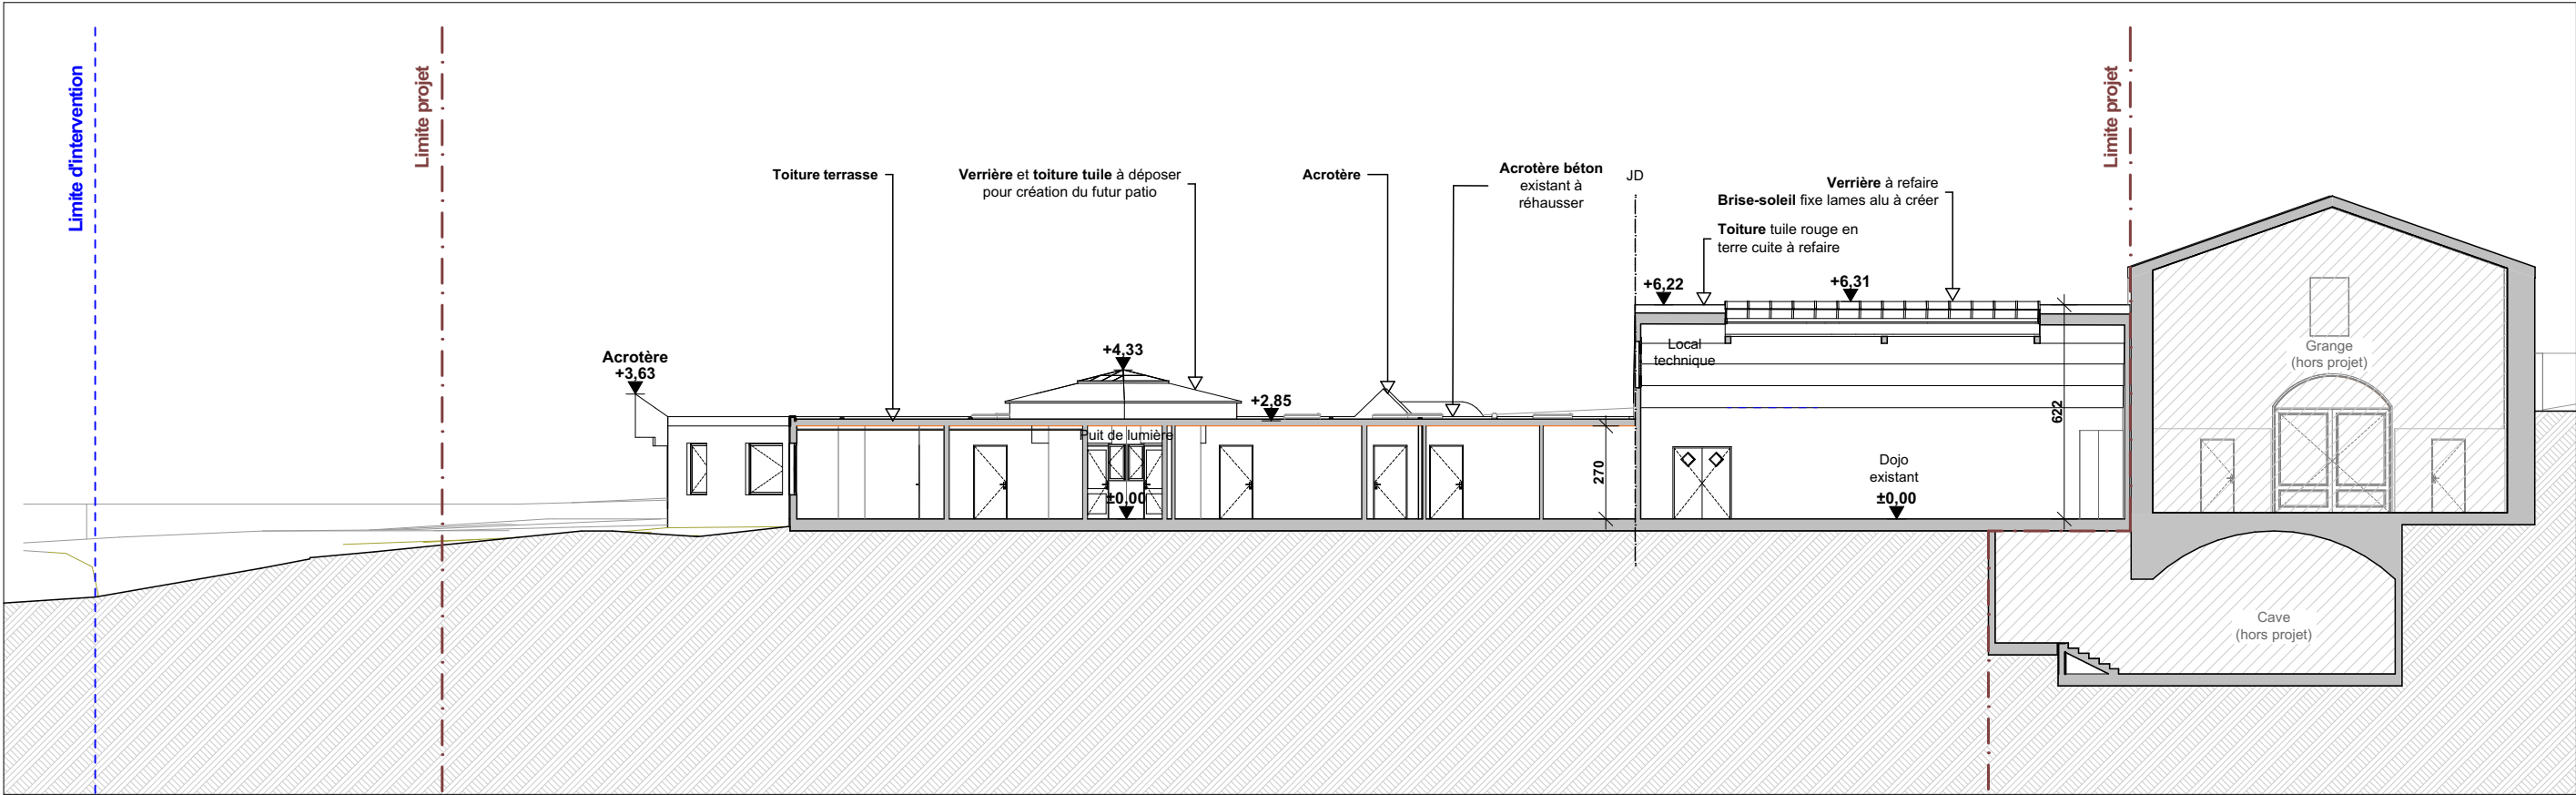

EDL - Coupe CC - 1/200

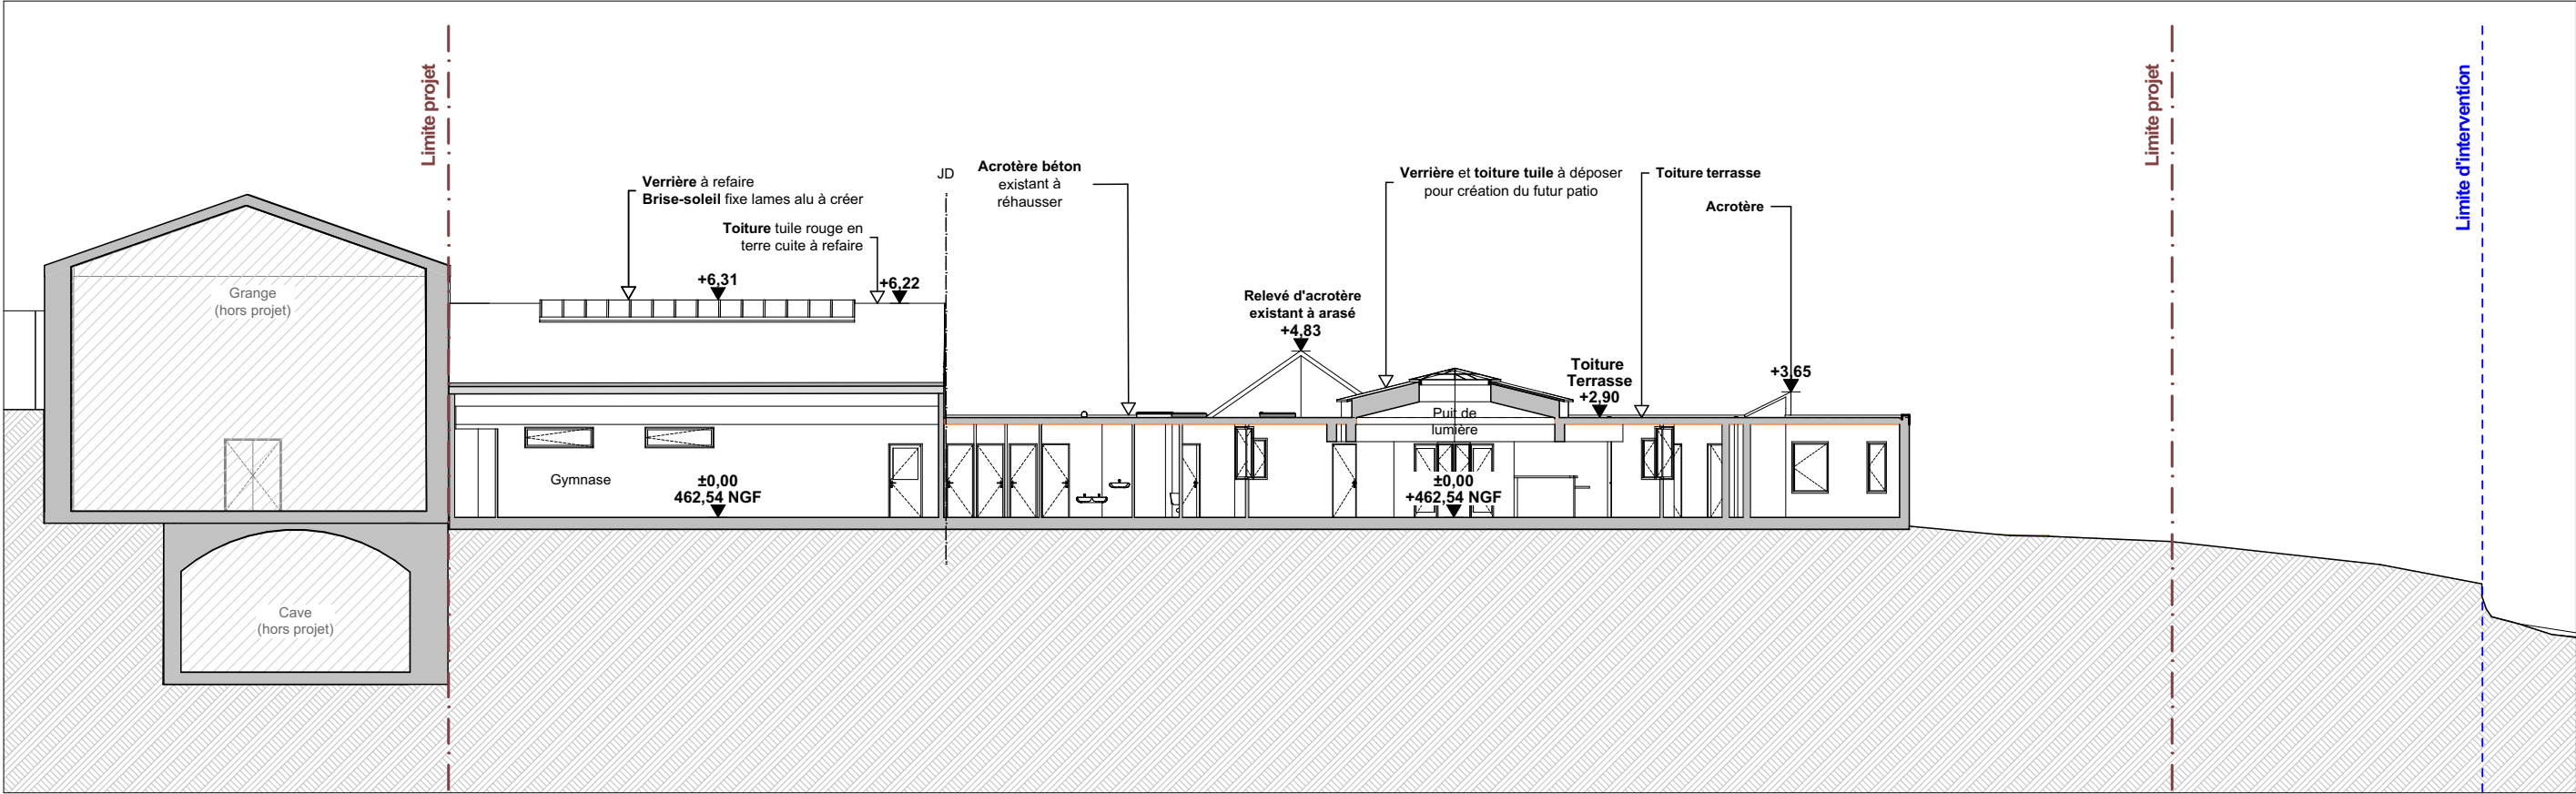

EDL - Coupe DD - 1/200

|                   |                                  |                                                   |            |
|-------------------|----------------------------------|---------------------------------------------------|------------|
| Maître d'ouvrage: | Maître d'oeuvre:                 | Coupes CC et DD - Existant                        | DCE10 - .5 |
| CCAS              | V. BRUGEROLLES et FR Architectes | Pôle Petite Enfance de ROMAGNAT                   | 1:200      |
|                   |                                  | Av. de la République, 63540 Romagnat - 23/10/2026 | DCE        |