
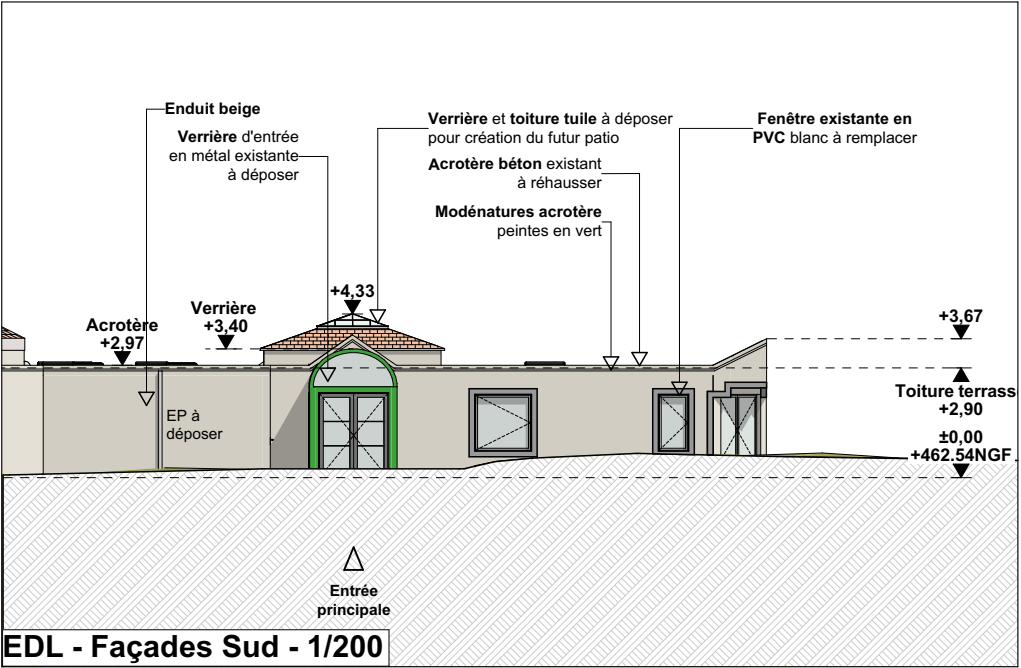
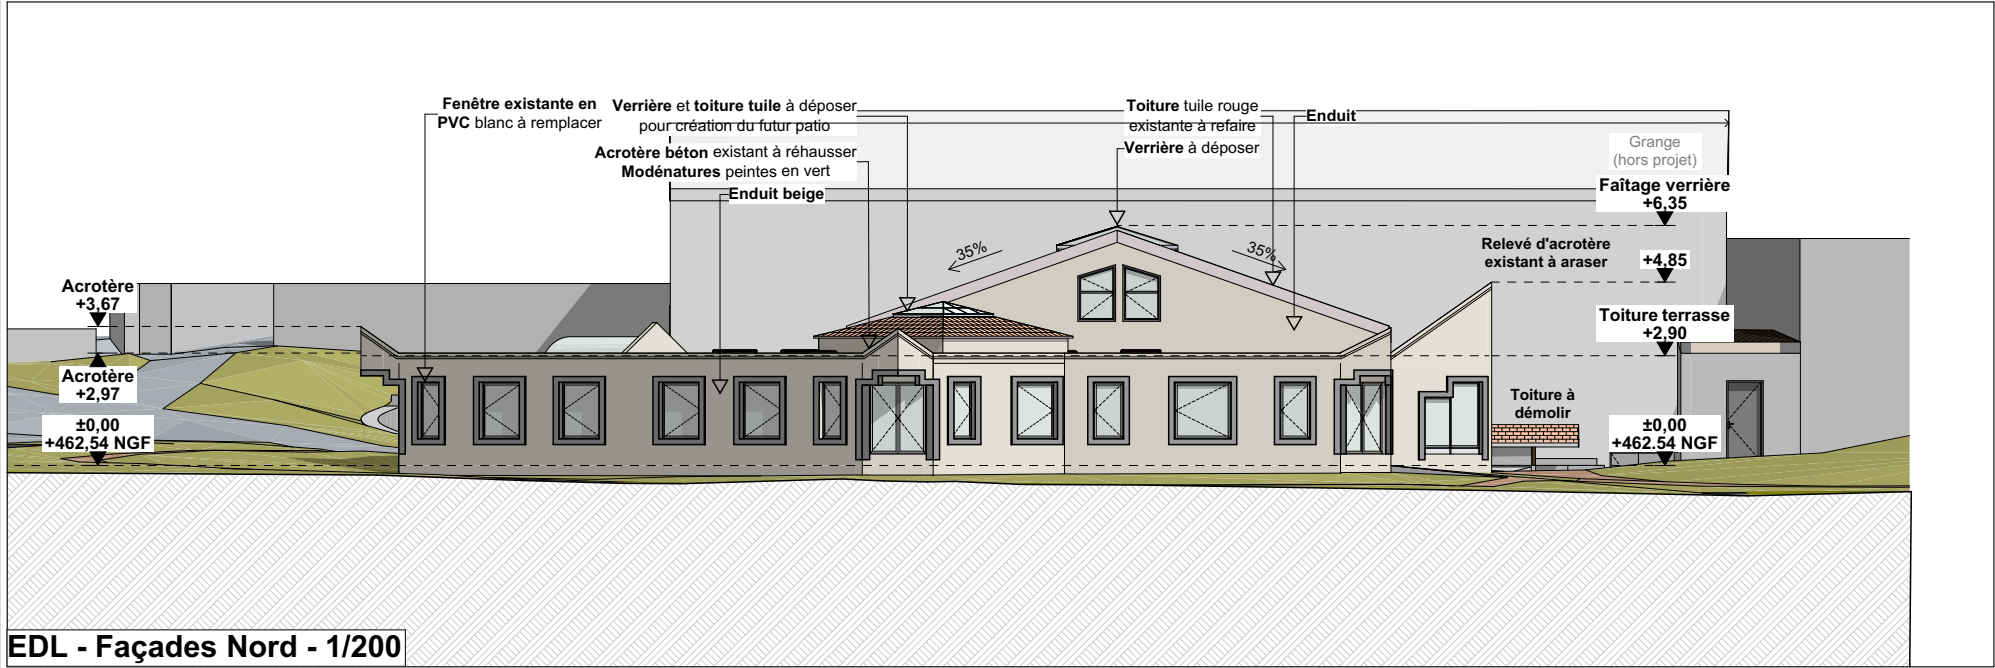
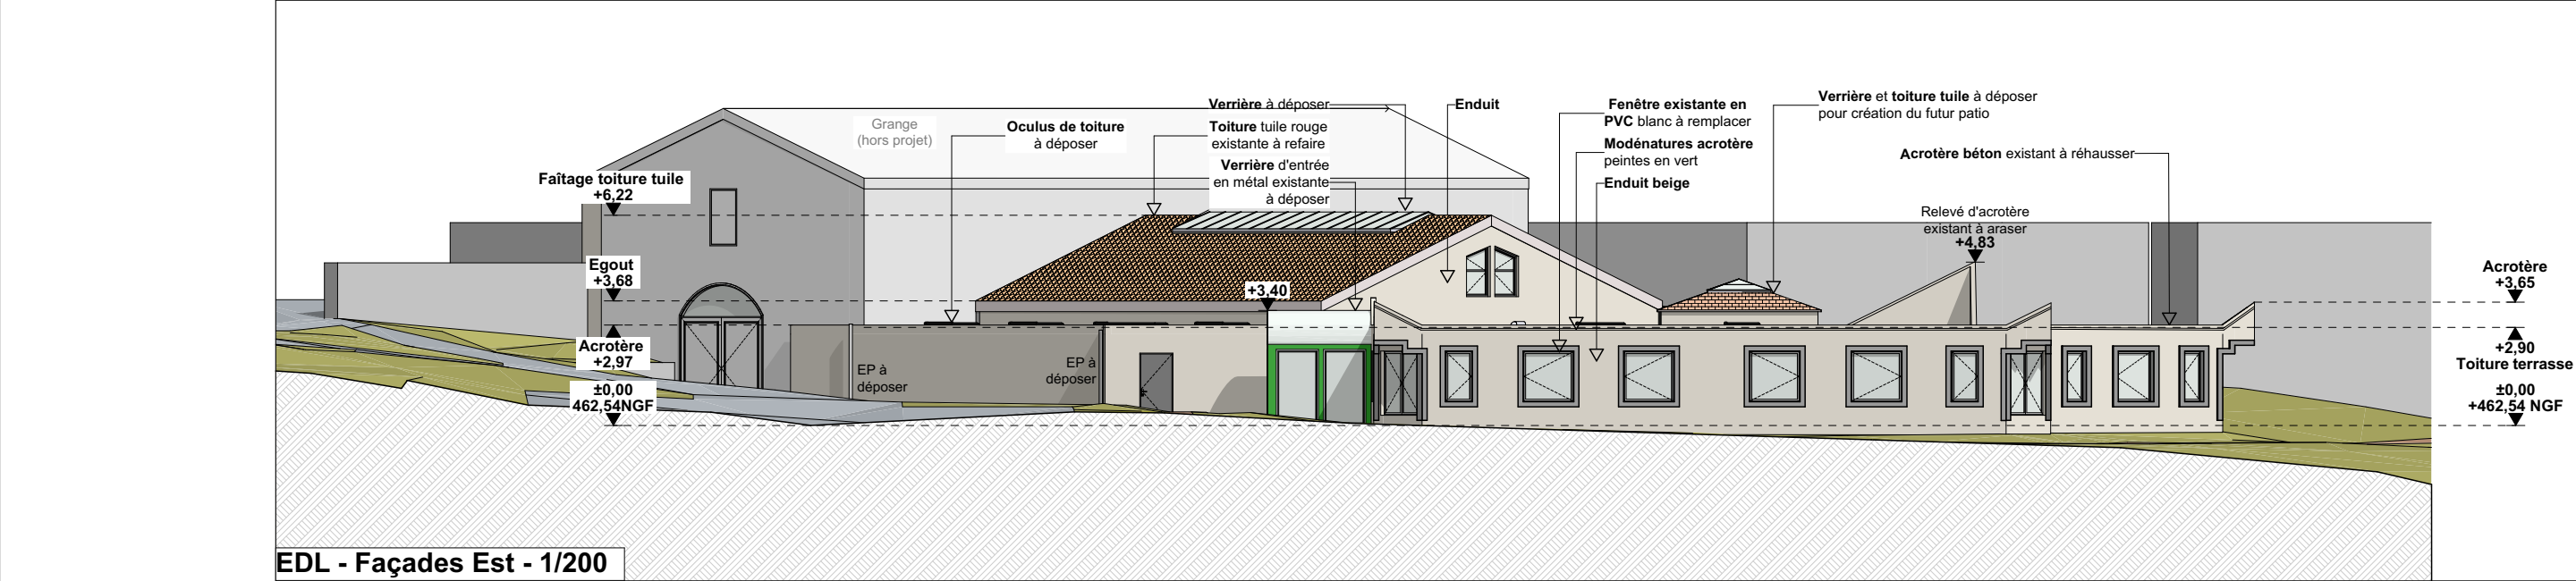


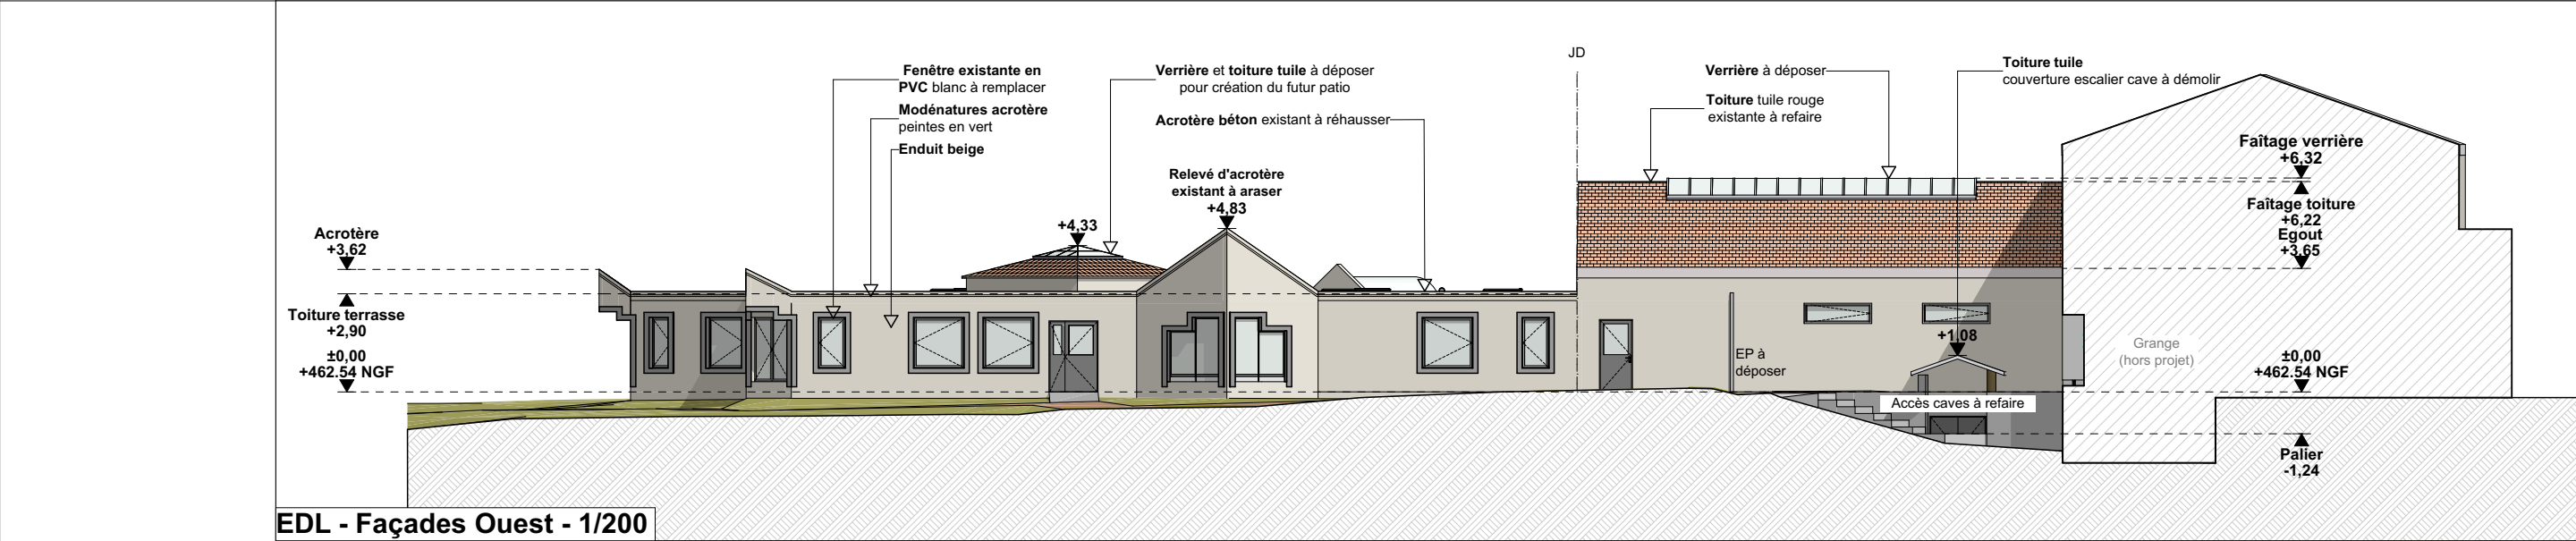

Maître d'ouvrage:	Maître d'oeuvre	Façades - Existant	DCE10 - 6
			1:200
CCAS	V. BRUGEROLLES et FR Architectes	Pôle Petite Enfance de ROMAGNAT Av. de la République, 63540 Romagnat - 23/10/2026	DCE