

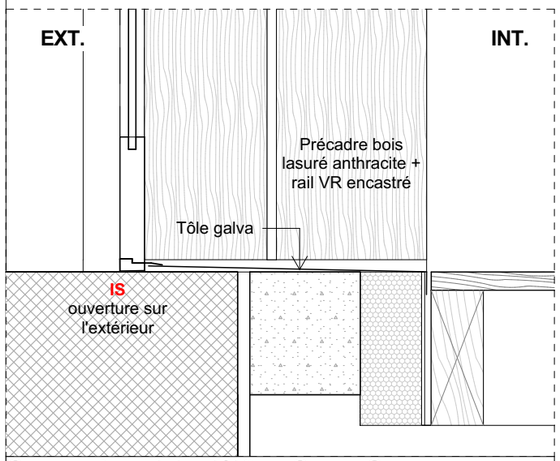


Coupe DET 4.1 - 1/10e - Seuil IS

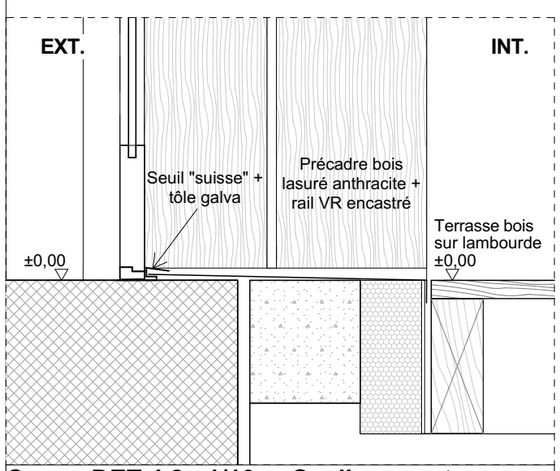

Coupe DET 4.2 - 1/10e - Seuil courant

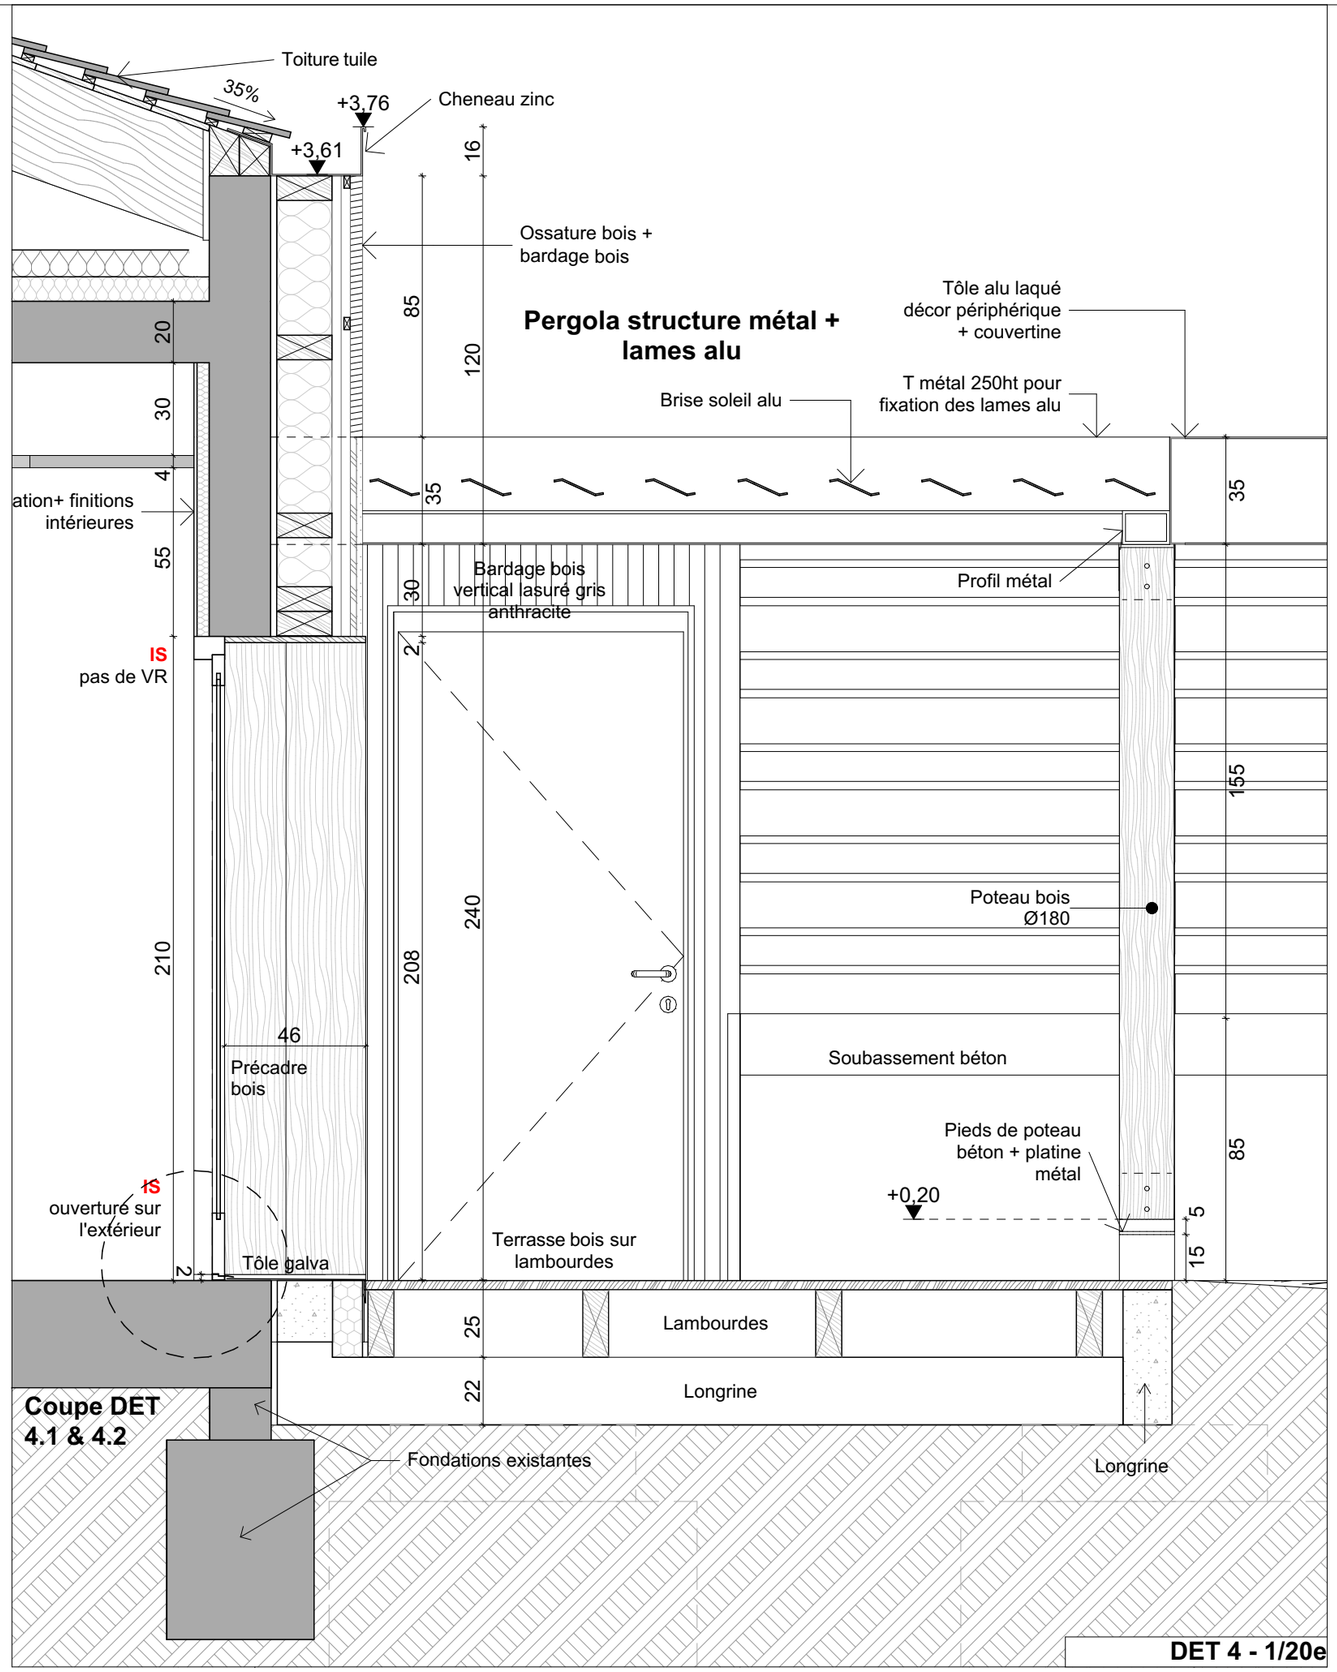

Coupe DET 4.1 & 4.2

DET 4 - 1/20e



Façade Ouest - 1/20e

Maître d'ouvrage: Commune de Romagnat	Maître d'oeuvre V. BRUGEROLLES et FR Architectes associés	- Pergola ouest	DCE09 - DET4 1:20, 1:10
		Pôle Petite Enfance de ROMAGNAT Av. de la République, 63540 Romagnat - 12/10/2026	Carnet de détails