



LEGENDE ARBRES


Arbres d'ombrage / d'ornement

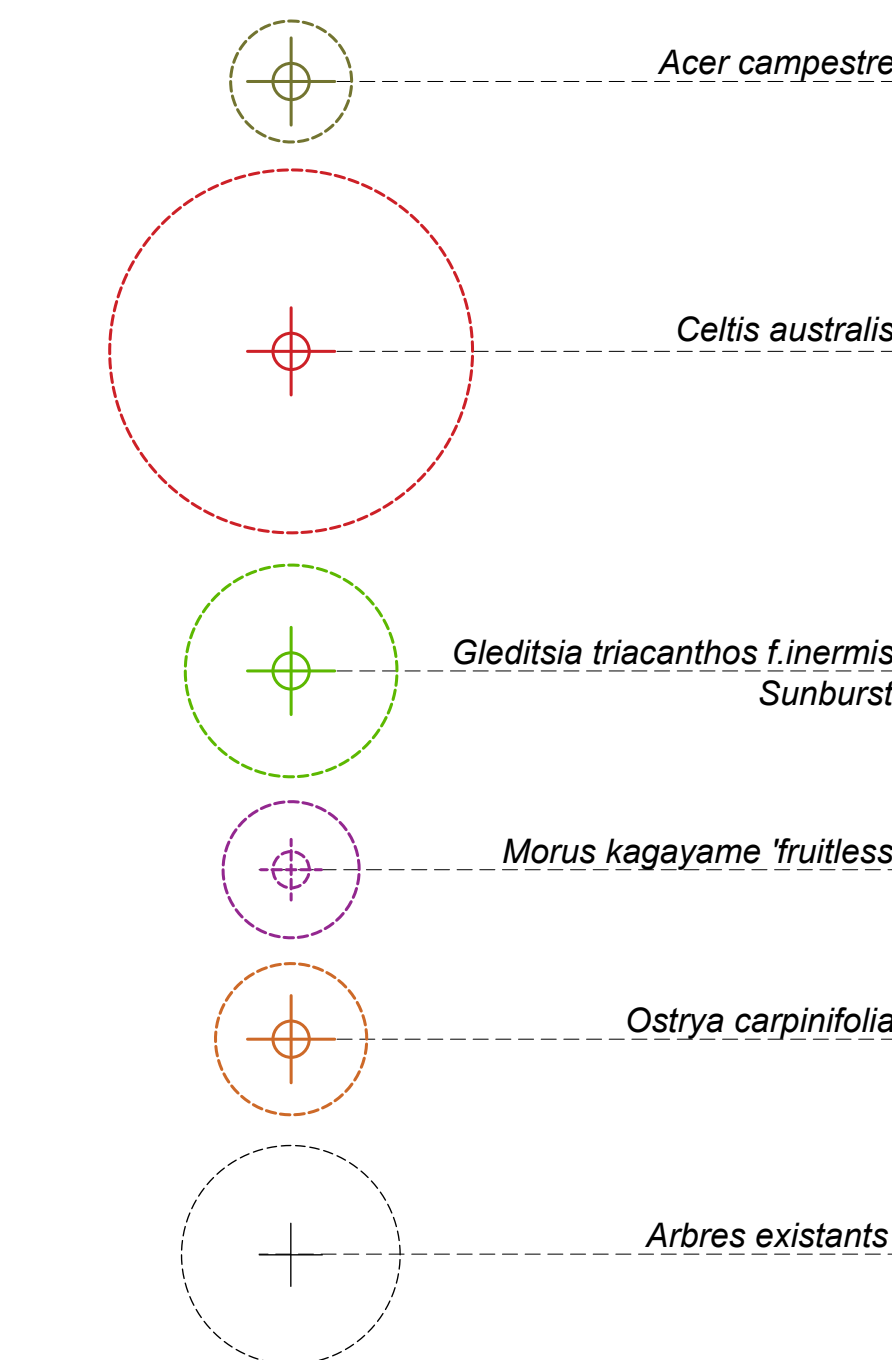

Arbres fruitiers

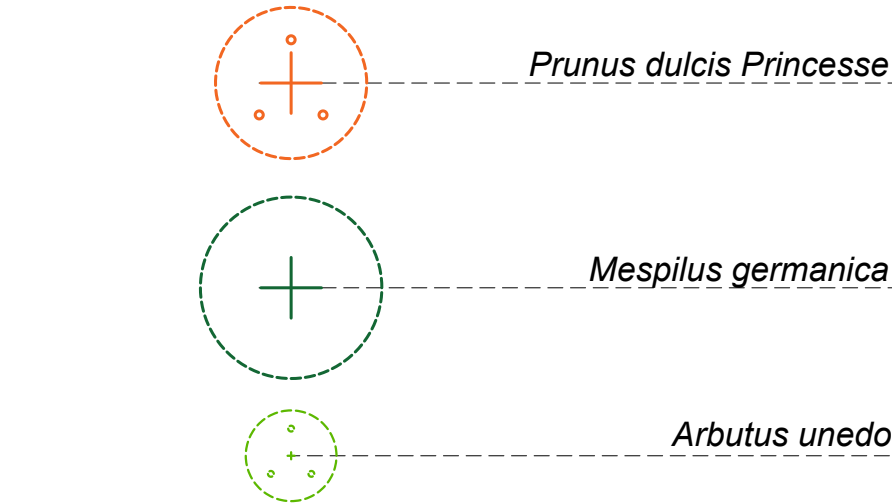

PLAN DES PLANTATIONS - 1/150°

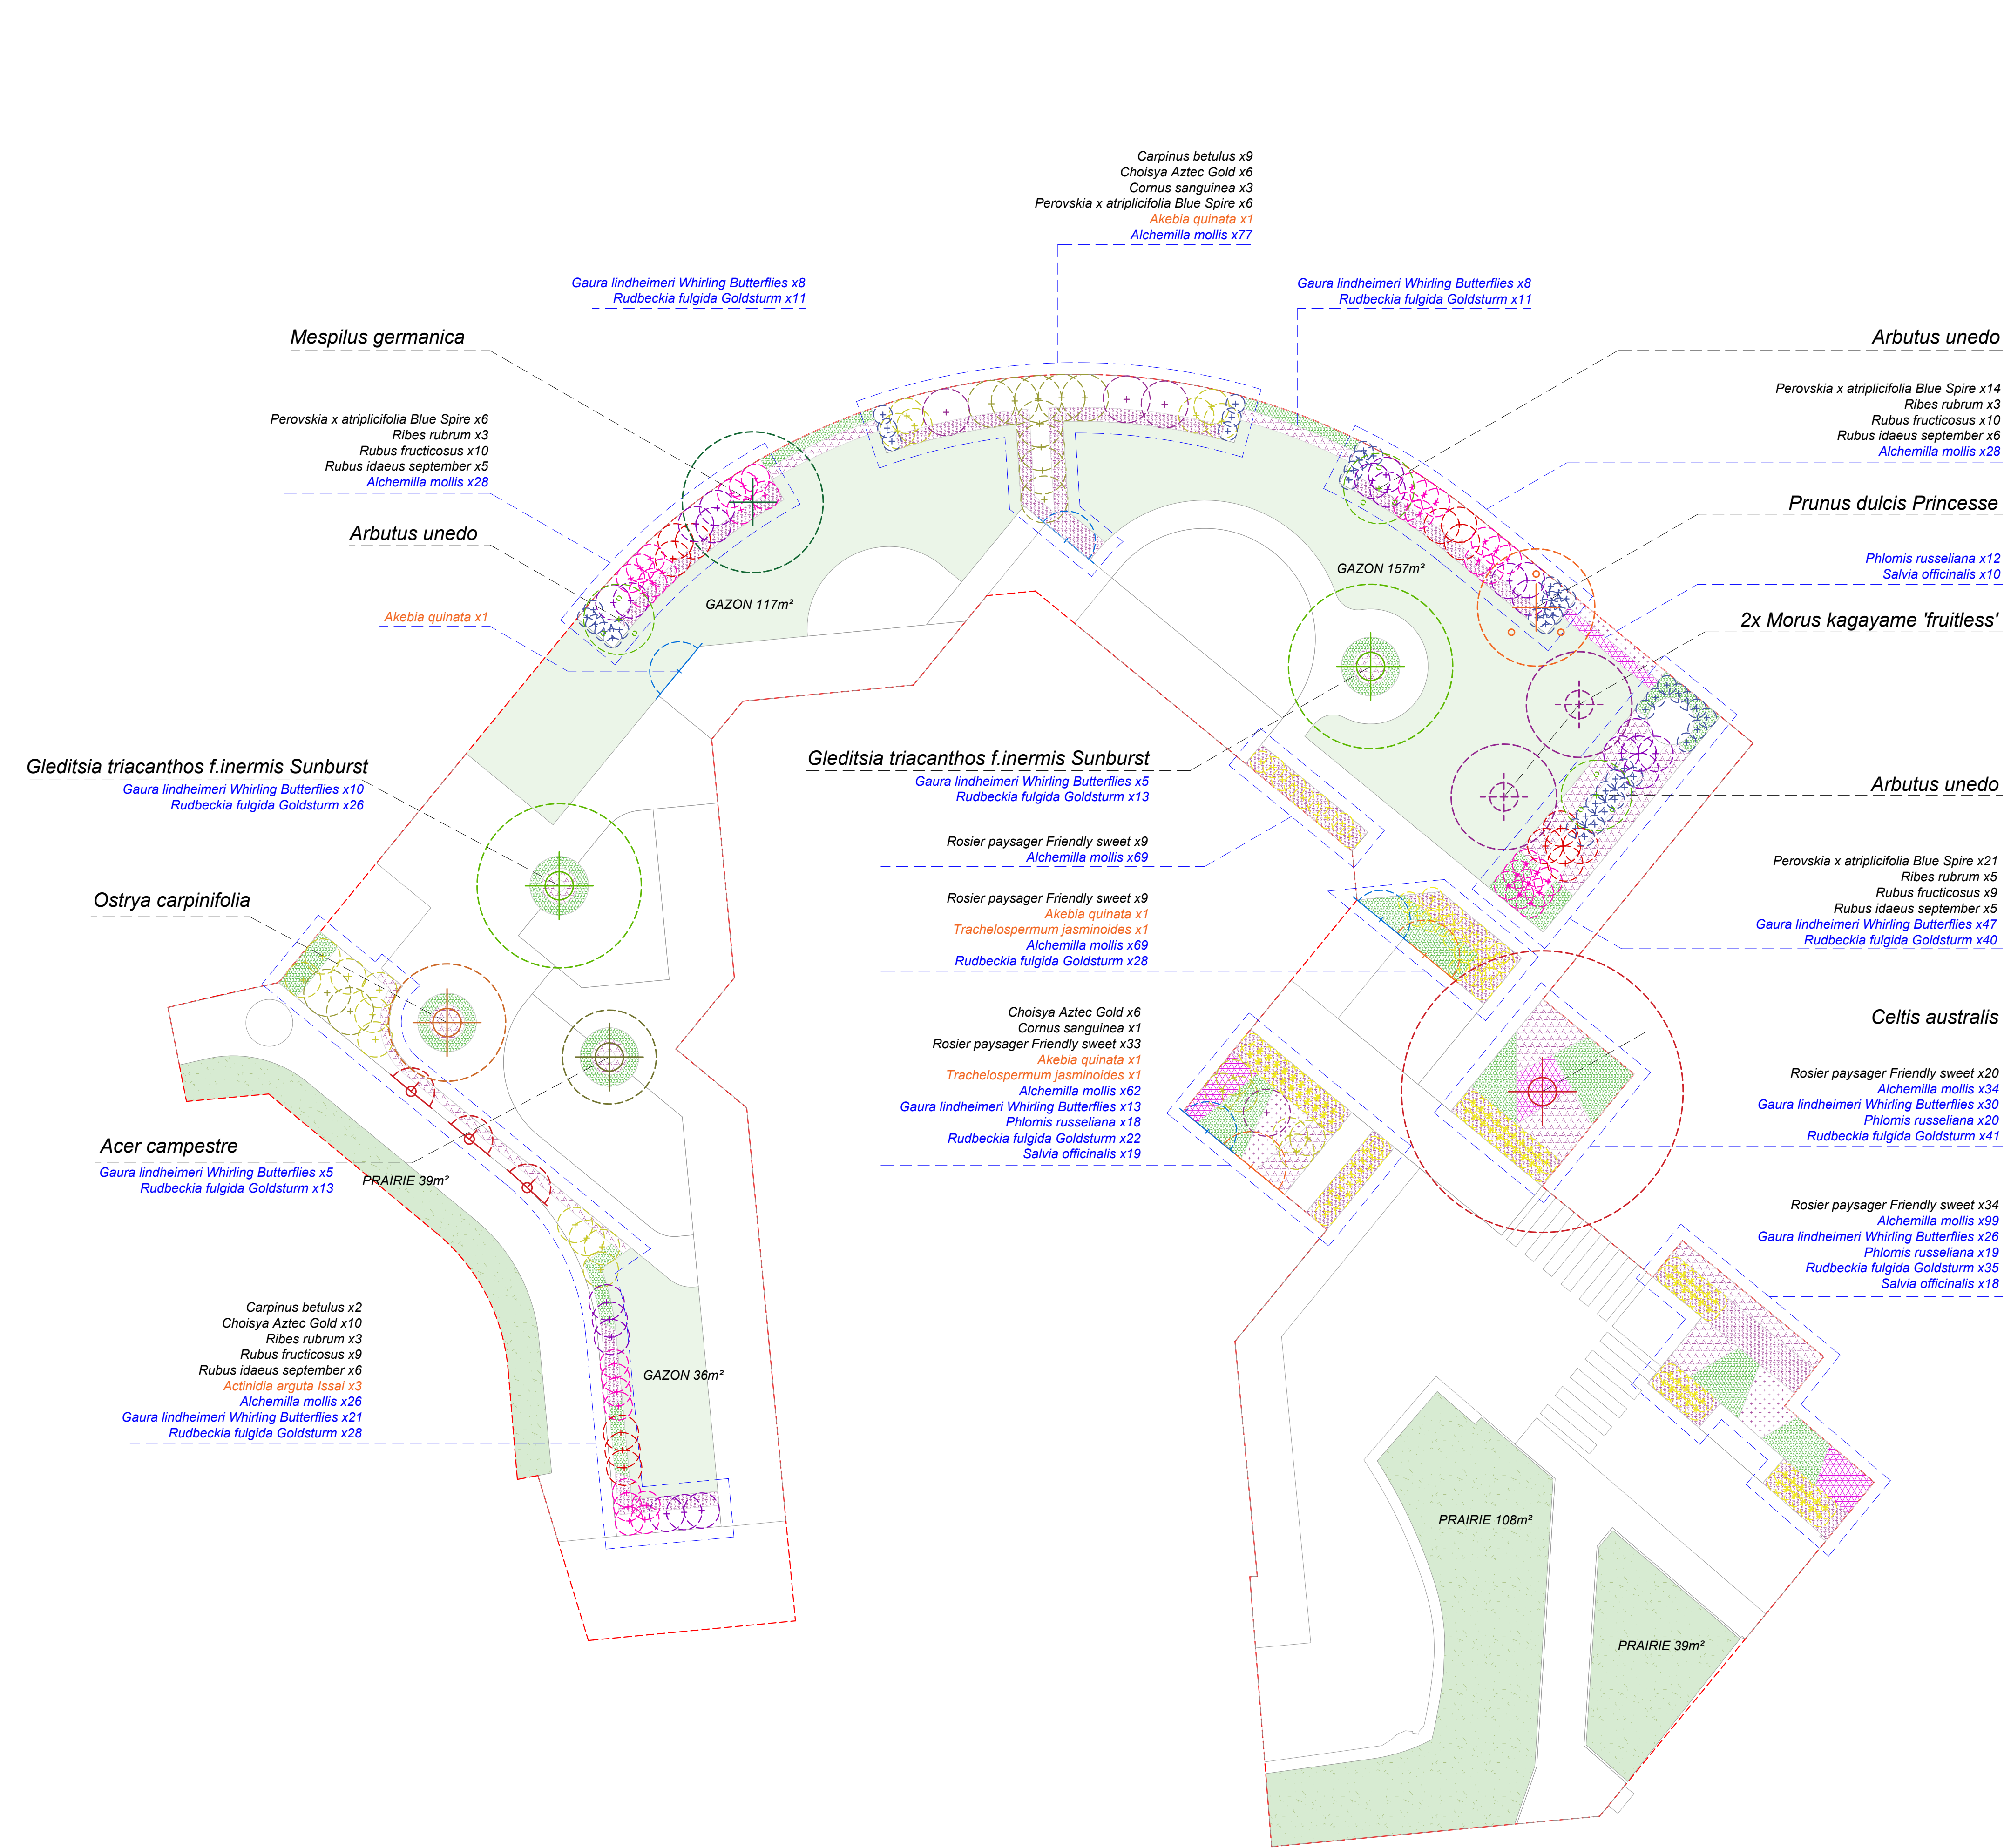

MAITRE D'OUVRAGE
CCAS de Romagnat
3, rue des Fours à Chau
63540 ROMAGNAT

OPERATION

CONSTRUCTION D'UN POLE PETITE ENFANCE
Avenue de la République - 63540 ROMAGNAT

ARCHITECTE MANDATAIRE
VINCENT BRUGEROLLES - 6, Place Thomas - 63000 CLERMONT-FD
TEL.04.73.90.69.24 - Email : v.brugerolles@wanadoo.fr

ARCHITECTE ASSOCIE
SEARL FR ARCHITECTES - 5, Cours Sablon - 63000 CLERMONT-FERRAND
TEL.04.73.92.84.45 - Email : agence@frarchitectes.fr

BUREAU D'ETUDES TCE
IGETEC - 18, rue Valentin Haby - 63100 CLERMONT-FD
IGETEC (sagep) - 5, Avenue Georges Rompidou - 15000 AURILLAC
TEL.04.71.63.88.30 - Email : accueil@igetec.fr

PAYSAGISTE
A3 PAYSAGE - 18bis, Rue Ledru - 63000 CLERMONT-FERRAND
TEL.04.73.31.36.89 - Email : contact@a3-paysage.eu

BET VRD
SEITT - 42 Boulevard Antonio Vivaldi - 42000 SAINT-ETIENNE
TEL.04.77.95.79.16 - Email : secretariat@seitt.fr

ACOUSTICIEEN
AGNA ACOUSTIQUE - 4, rue Hoche - 63100 CLERMONT FERRAND
TEL.04.73.91.46.74 - Email : technique@acoustique-agna.fr

BUREAU DE CONTROLE
ALPES CONTRÔLES - 2, Avenue Michel-Ange - 63000 CLERMONT-FERRAND
TEL.04.44.05.31.32 - Email : clermont@alpes-contrôles.fr


COORDONNATEUR SPS

Lot 13 - Aménagements extérieurs
Plan des plantations


DIAG	APS	APD	PRO/DCE	ACT	VISA	DET	AOR
	INTERVENANTS	AZ-XB				Octobre 2026	
MODIFICATIONS							

LEGENDE ARBUSTES ET VIVACES


Arbustes

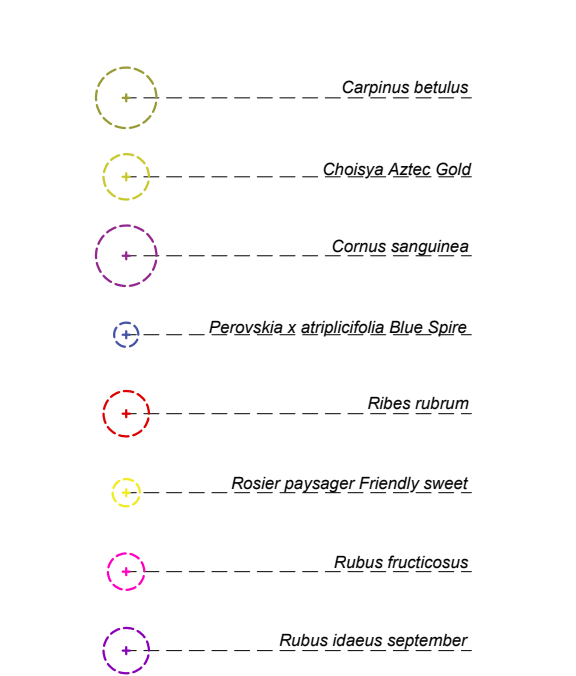


Grimpantes

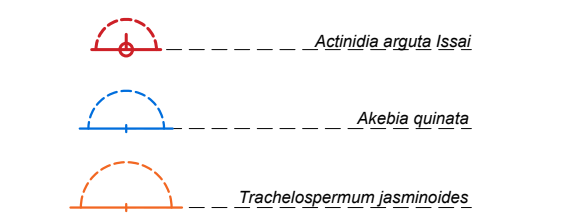

Vivaces

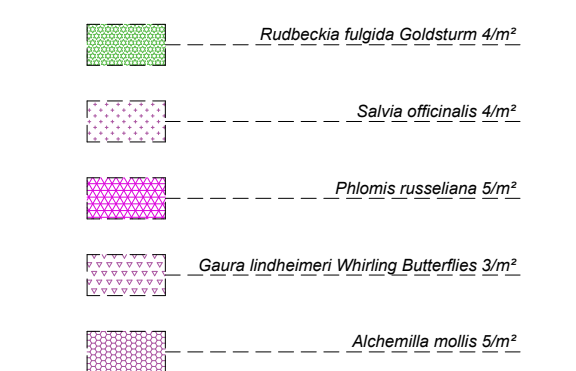


Strate herbacée

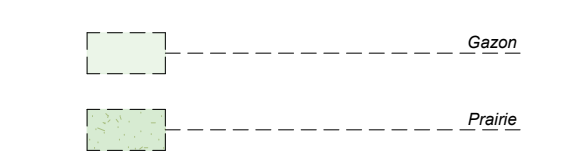


LEGENDE PATIO


Vivaces patio

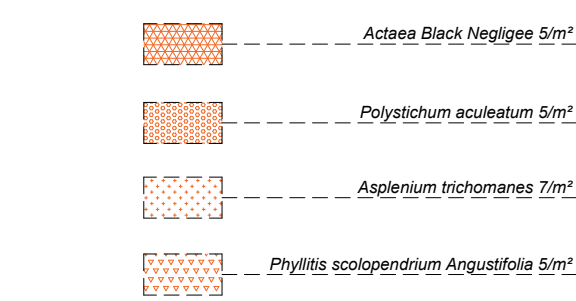

Arbuste patio

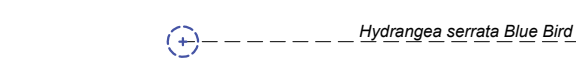

Arbres patio

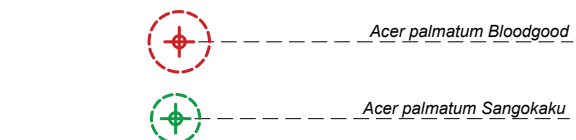

LISTE DES VEGETAUX ET QUANTITES

Liste des essences végétales					
ARBRES					
Désignation essence	Type	Cond.	Force	Quantité	
Acer Campestre	arbre lige	3TRM	16/18	1	
Arbutus unedo	arbre cadpde	MG	200/250	3	
Celtis Australis	arbre lige	4TRM	16/18	1	
Gleditsia triacanthos f.inermis Sunburst	arbre lige	3TRM	16/18	2	
Mespilus germanica Broadosa Reus	arbre lige	MG	16/18	1	
Morus kagayame 'fruitless'	arbre lige	3TRM	16/18	2	
Ostrya carpinifolia	arbre lige	4TRM	16/18	1	
Prunus dulcis Princesse	arbre cadpde	MG	200/250	1	
ARBUSTES					
Désignation essence	Type	Cond.	Force	Quantité	
Carpinus betulus	arbruste	C 4/5 L	80/100	11	
Choisya Aztec Gold	arbruste	C 3/4 L	30/40	22	
Cornus sanguinea	arbruste	C 3/4 L	30/40	4	
Perovskia x atriplicifolia Blue Spire	arbruste	C 2/3 L	20/25	47	
Ribes rubrum Jonikeer von Teto	arbruste	TF6/7BR		14	
Rubus polyanthus Friendly Sweet 'Meinblau'	arbruste	C2L		116	
Rubus fruticosus October	arbruste	C 3/4 L	60/100	39	
Rubus idaeus September	arbruste	C 3/4 L		22	
GRIMPANTES					
Désignation essence	Type	Cond.	Force	Quantité	
Actinidia arguta base	grimpante	C 3/4 L	80/100	3	
Akebia quinata	grimpante	C 3/4 L	80/100	4	
Trachelospermum jasminoides	grimpante	C 3/4 L	80/100	2	
VIVACES ET COUVRES-SOL					
Désignation essence	Type	Cond.	Force	Quantité	
Rudbeckia fulgida var.sulfurata Little Goldsturm	vivace	G		237	
Gaura lindheimeri Whirling Butterflies	vivace	G		171	
Salvia officinalis	vivace	G		48	
Phlox russelliana	vivace	G		70	
Alchemilla mollis	vivace	G		420	
VEGETAUX PATIO					
Désignation essence	Type	Cond.	Force	Quantité	
Acer palmatum Bloodgood	arbre	MG	16/18	1	
Acer palmatum Sangokaku	arbre	MG	16/18	1	
Hydrangea serrata 'Blue Bird'	arbruste	C 3/4 L	30/40	4	
Actaea Black Negligee	vivace	G		10	
Asplenium trichomanes	vivace	G		28	
Phyllitis scolopendrium Angustifolia	vivace	G		11	
Polyostichum aculeatum	vivace	G		14	

DETAIL PATIO 1/75°

