


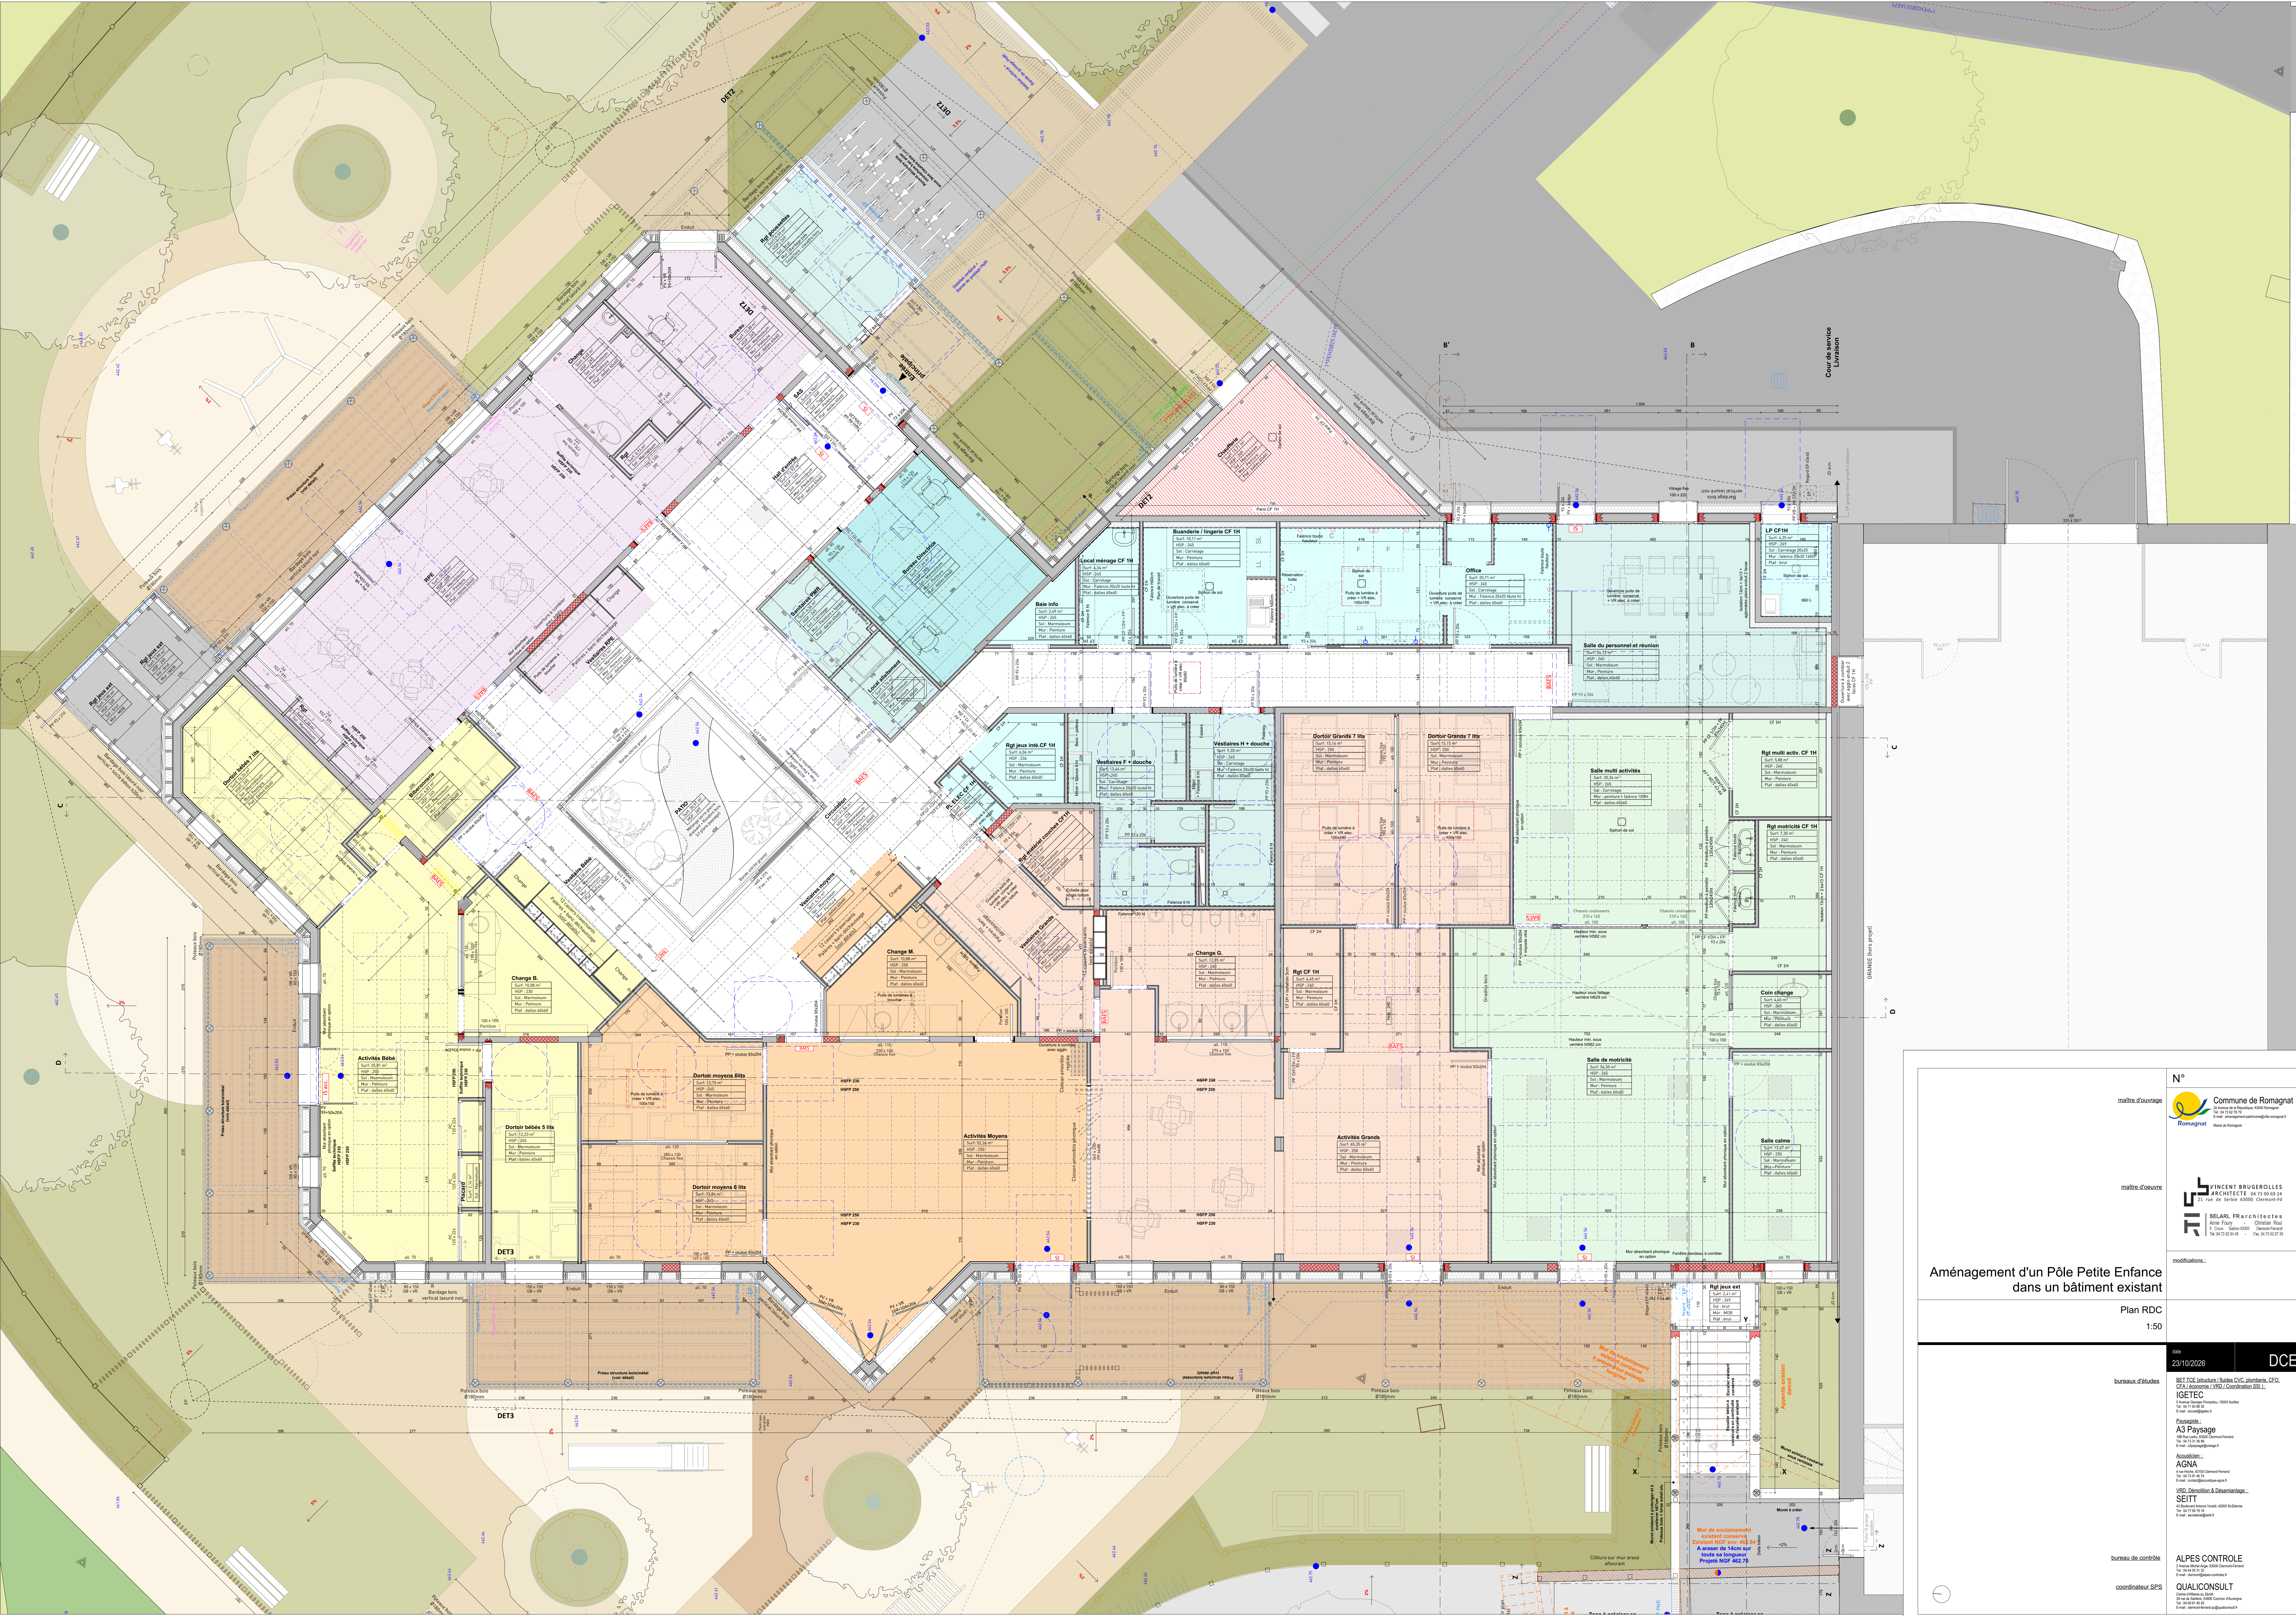

Aménagement d'un Pôle Petite Enfance
dans un bâtiment existant

N°

maître d'ouvrage



Commune de Romagnat

maître d'œuvre



VINCENT BRUGEROLLES
ARCHITECTES 40720-00-14
21 rue de Serbie 63000 Clermont-Fd

modifications :



Ane Foray

Plan RDC

1:50

date

23/10/2026

DCE

bureaux d'études





A3 Paysage



AGNA



SEITT


bureau de contrôle



ALPES CONTROLE

coordinateur SPS



QUALICONSULT
