


SCHEMA DE PRINCIPE HYDRAULIQUE ET DE REGULATION

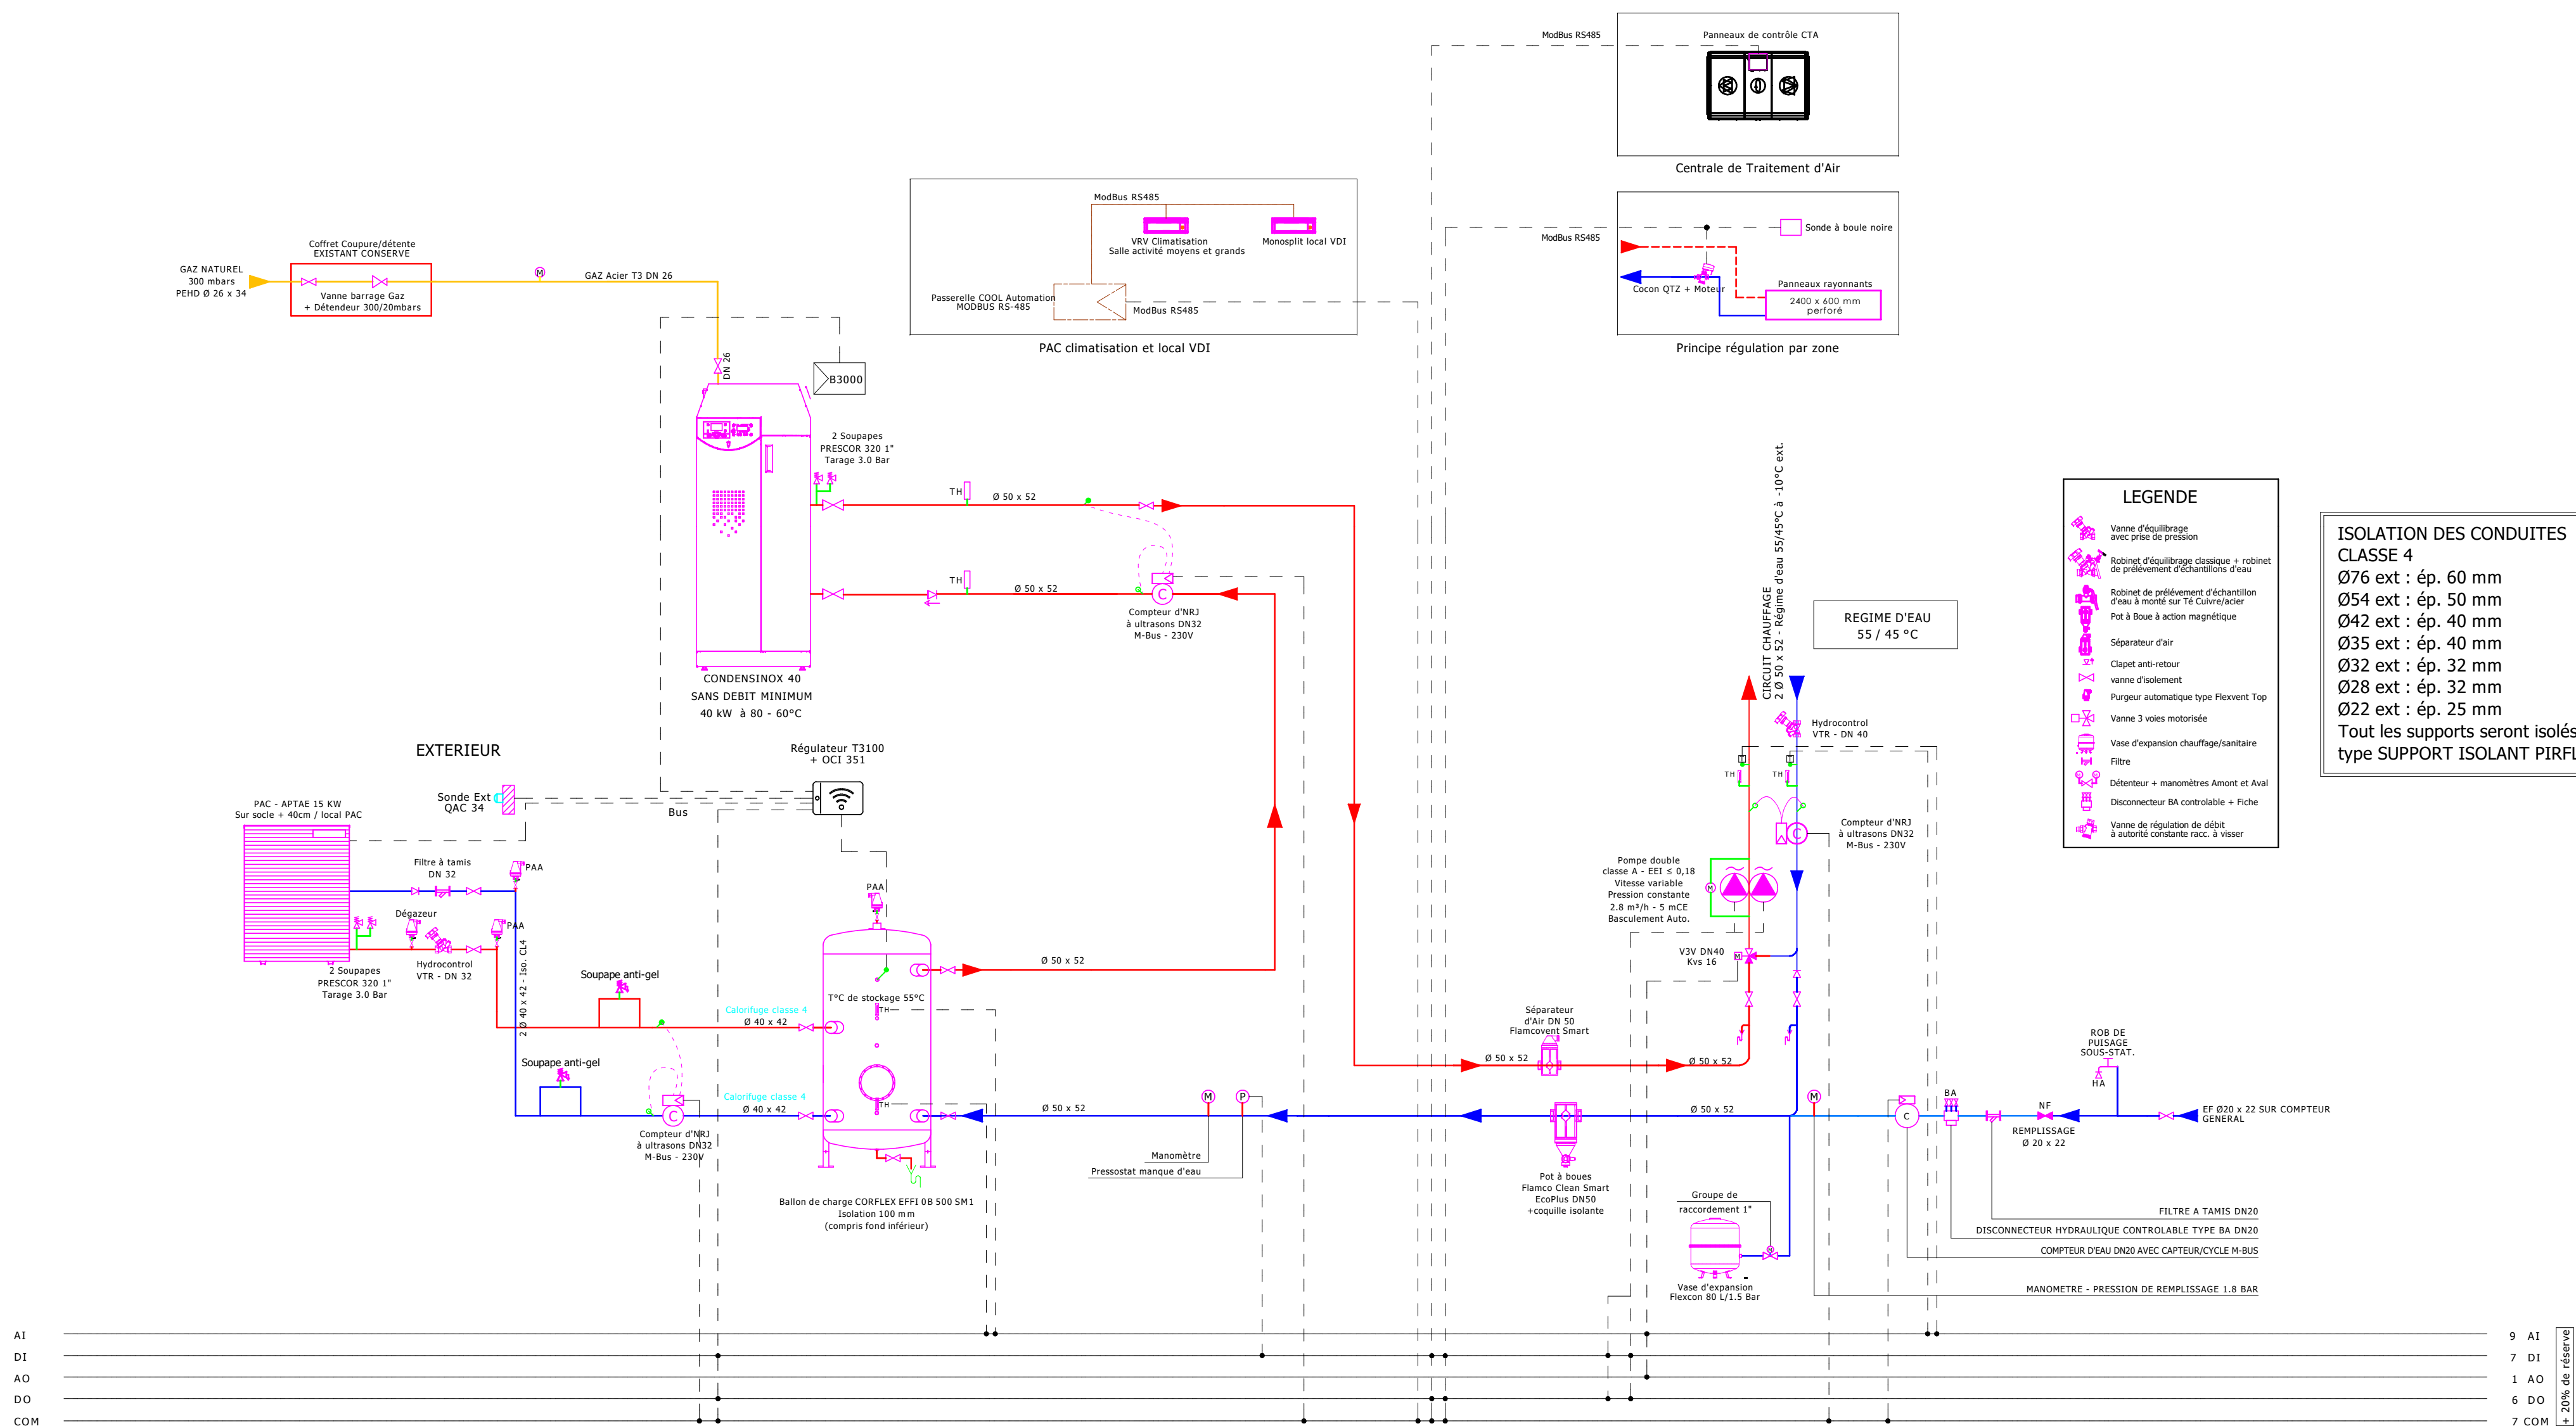

MAITRE D'OUVRAGE
CCAS de Romagnat
3, Rue des Fours à Chaux
63540 ROMAGNAT

OPERATION
CONSTRUCTION D'UN POLE PETITE ENFANCE
Avenue de la République - 63540 ROMAGNAT

ARCHITECTE MANDATAIRE
VINCENT BRUGEROLLES - 6, Place Thomas - 63000 CLERMONT-FERRAND
TEL.04.73.90.69.24 - Email : v.brugerolles@wanadoo.fr

ARCHITECTE ASSOCIE
SEARL FR ARCHITECTES - 5, Cours Sablon - 63000 CLERMONT-FERRAND
TEL.04.73.92.84.45 - Email : agence@frarchitectes.fr

BUREAU D'ETUDES TCE
IGETEC - 18, Rue Valentin Haüy - 63100 CLERMONT-FERRAND
IGETEC (Siège) - 5, Avenue Georges Pompidou - 15000 AURILLAC
TEL.04.71.63.88.30 - Email : accueil@igetec.fr

PAYSAGISTE
A3 PAYSAGE - 188bis, Rue Ledru - 63000 CLERMONT-FERRAND
TEL.04.73.31.36.89 - Email : contact@a3-paysage.eu

BET VRD
SEITT - 42, Boulevard Antonio Vivaldi - 42000 SAINT-ETIENNE
TEL.04.77.95.79.16 - Email : secretariat@seitt.fr

ACOUSTICIEN
AGNA ACOUSTIQUE - 4, Rue Hoche - 63000 CLERMONT-FERRAND
TEL.04.73.91.46.74 - Email : technique@acoustique-agna.fr

BUREAU DE CONTROLE
ALPES CONTRÔLE - 2, Avenue Michel-Ange - 63000 CLERMONT-FERRAND
TEL.04.44.05.31.32 - Email : clermont@alpes-contrôles.fr

VUE EN PLAN						
SCHEMA DE PRINCIPE HYDRAULIQUE						
Echelle : 1:100ème					SCH 1-1	
ESQ	APS	APD	PRO	ACT	EXE	DOE
G334	INTERVENANTS		S.D.		OCTOBRE 2026	
MODIFICATIONS						