


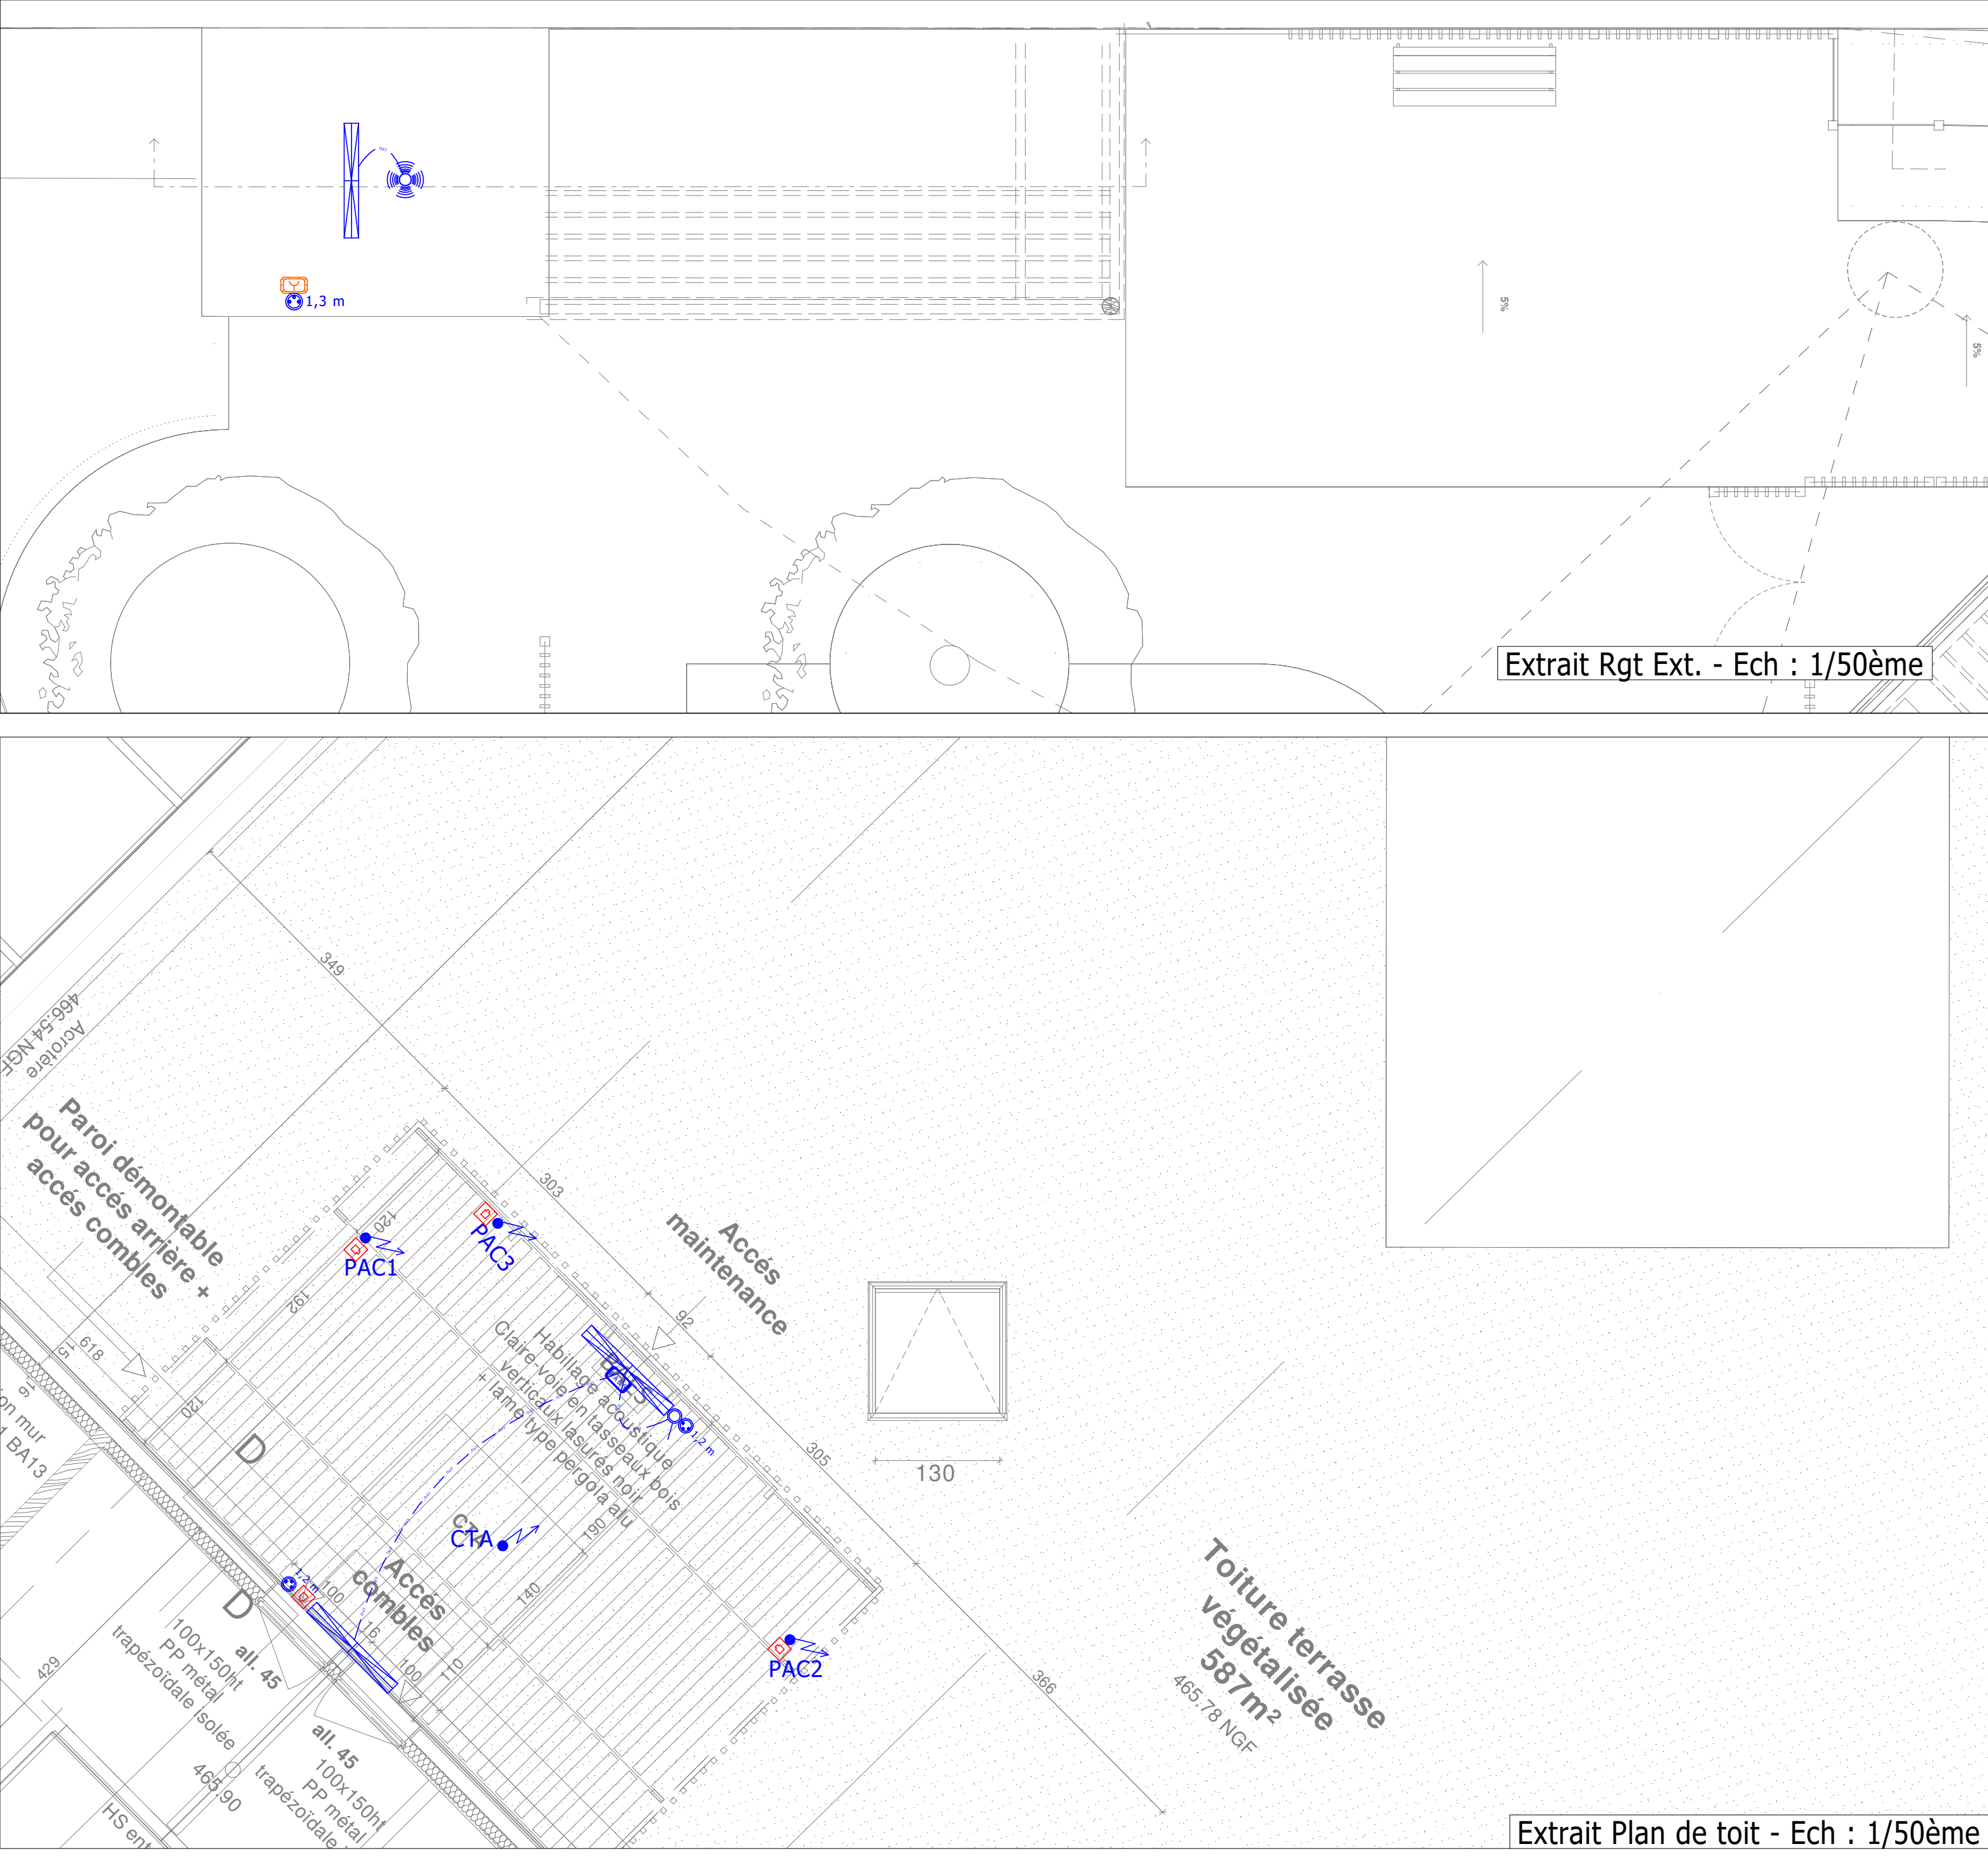

Extrait Rgt Ext. - Ech : 1/50ème


Extrait Plan de toit - Ech : 1/50ème

	Luminaire Type 1
	Luminaire Type 2
	Luminaire Type 3
	Luminaire Type 4
	Luminaire Type 5
	Luminaire Type 6
	Luminaire Type 7
	Luminaire Type 8
	Luminaire Type 9
	Luminaire Type 10
	Bloc Autom Portatif d'intervention
	BAES Etanche
	BAES Standard
	Luminaire Type E1
	Luminaire Type E2
	Liaison équipotentielle
	Prise 2P+T 16A
	Prise 2P+T 16A, étanche
	Prise 2P+T spécialisée
	Interrupteur va et vient
	Interrupteur simple allumage avec VL
	Interrupteur simple allumage
	Détecteur de présence circulation
	Détecteur de présence plafond
	Interrupteur va et vient, avec voyant lumineux
	Détecteur de présence mural 180°
	Arrêt d'urgence ventilation
	Arrêt d'urgence électricité
	Bouton d'appel sonnette
	Bouton poussoir

	Baie VDI
	Prise RJ45
	Poste de travail composé de 1 PCN 16A 2P+T et 1 RJ45
	Poste de travail composé de 4 PCN 16A 2P+T et de 2 RJ45
	Attente pour Borne Wi-Fi
	Centrale SSI type 4
	Diffuseur sonore
	Diffuseur lumineux
	Déclencheur manuel
	Déclaration manuelle issues de secours
	Plaine de visophonie
	Moniteur intérieur
	Lecteur de badge
	Bouton intérieur de déverrouillage de porte
	Centrale Anti-intrusion
	Détecteur de présence (mural)
	Sirène anti-intrusion intérieure
	Alarme extérieure intrusion
	Clavier anti-intrusion
	Bouton PPMS
	Sirène PPMS
	Carillon sonnette

	Alimentation coffret de chaufferie en 4x6mm²+T
	Alimentation centrale de traitement d'air en 4x2,5mm²+T
	Alimentation groupe ext. de clim 'salles d'activités' en 2x2,5mm²+T
	Alimentation groupe ext. de clim 'chauffage' en 4x2,5mm²+T
	Alimentation groupe ext. de clim local VDI en 2x2,5mm²+T
	Alimentation cassette de clim. intérieure en 2x2,5mm²+T
	Alimentation transfo registre motorisé ventilation en 2x1,5 mm²+T
	Alimentation ballon eau chaude électrique en 2x2,5 mm²+T
	Alimentation ventouse contrôle d'accès en 2x2,5 mm²+T
	Alimentation porte automatique en 2x2,5 mm²+T
	Alimentation centrale SSI + AES en CR1 2x1,5 mm²+T
	Alimentation centrale ou sirène PPMS en CR1 2x2,5 mm²+T
	Alimentation volet roulant ou BSO en 2x2,5mm²+T
	Alimentation hotte en 2x2,5mm²+T
	Alimentation porte automatique en 2x2,5 mm²+T
	Alimentation volet roulant ou BSO en 2x1,5 mm²+T
	Alimentation centrale anti-intrusion en 2x2,5mm²+T
	Alimentation AES centrale anti-intrusion en 2x2,5mm²+T
	Alimentation base de brassage en CR1 2x2,5mm²+T
	Alimentation coffret modulaire interphonie en 2x2,5mm²+T
	Alimentation pompe cuve EP en 2x2,5mm²+T

NOTA IMPORTANTE :
Toutes les prises situées dans les locaux accessibles aux jeunes publics, doivent être installées à une hauteur de 1.3m/sol fini - Hauteur à confirmer avant travaux
Toutes les positions des équipements devront obligatoirement être validées par le maître d'ouvrage, l'architecte et les utilisateurs en début de chantier
Il appartient au titulaire du présent lot de faire confirmer aux différentes entreprises et utilisateurs l'ensemble des implantations et caractéristiques des alimentations dès le début du chantier (section, position, caractéristique disjoncteur...). Dans le cas où les alimentations ne correspondraient pas aux besoins réels, l'entreprise devra le remplacement de l'ensemble des matériels à ces frais.

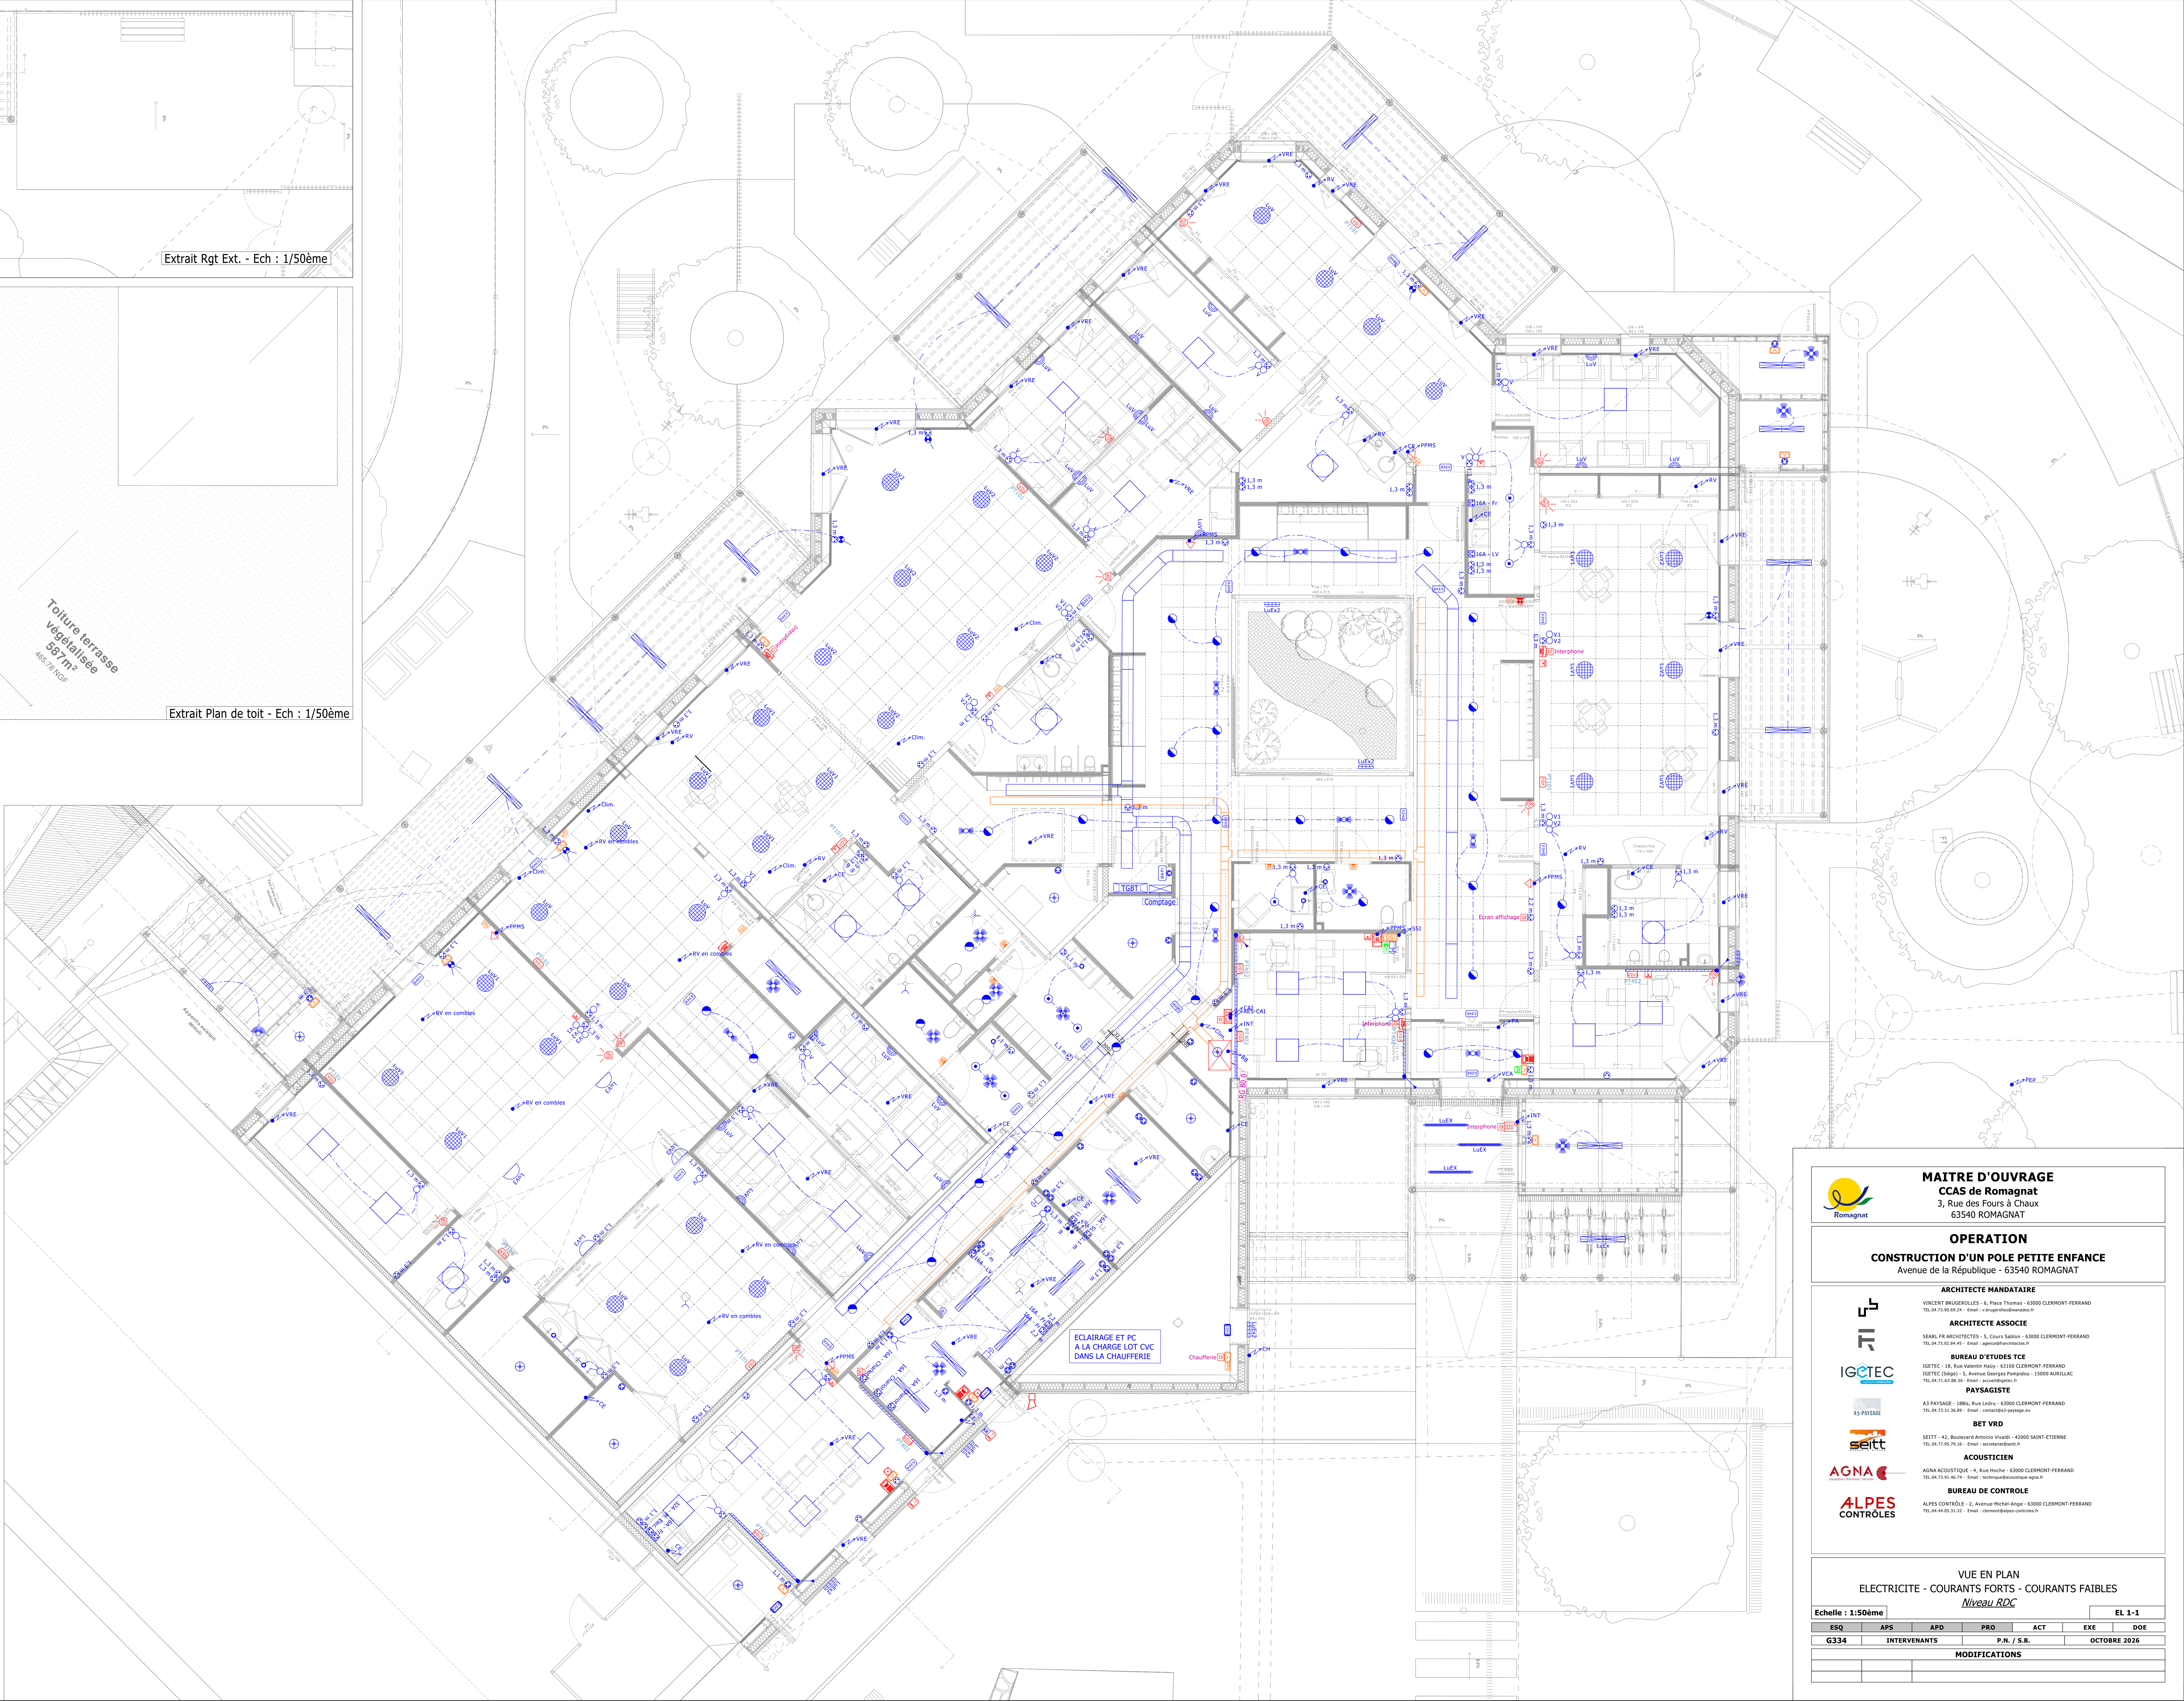


ECLAIRAGE ET PC A LA CHARGE LOT CVC DANS LA CHAUFFERIE



MAITRE D'OUVRAGE
CCAS de Romagnat
3, Rue des Fours à Chaux
63540 ROMAGNAT

OPERATION
CONSTRUCTION D'UN POLE PETITE ENFANCE
Avenue de la République - 63540 ROMAGNAT

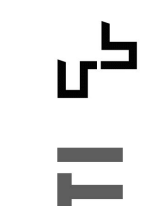

ARCHITECTE MANDATAIRE
VINCENT BRUGEROLLES - 6, Place Thomas - 63000 CLERMONT-FERRAND
TEL 04 73 93 04 39 - Email : vbrugerolles@brugerolles.fr



ARCHITECTE ASSOCIE
SEABEL PA ARCHITECTES - 5, Cours Sabin - 63000 CLERMONT-FERRAND
TEL 04 73 02 84 45 - Email : sepa@seabelpa.fr




BUREAU D'ETUDES TCE
IGC TEC - 18, Rue Valentin Huby - 63100 CLERMONT-FERRAND
IGC TEC Group - 5, Avenue Georges Pompidou - 59000 LILLE
TEL 04 71 43 88 00 - Email : igc@igc.fr




PAYSAGISTE
A2 PAYSAGE - 1886, Rue Lefevre - 63000 CLERMONT-FERRAND
TEL 04 73 31 36 89 - Email : contact@a2-paysage.eu



BET VRD
SETT - 42, Boulevard Antoine Vialat - 42000 SAINT-ETIENNE
TEL 04 77 05 79 10 - Email : settd@settd.fr

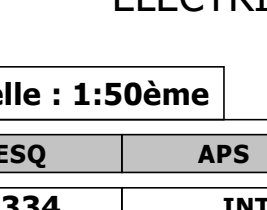

ACOUSTICIEEN
AGNA ACOUSTIQUE - 6, Rue Nothe - 63000 CLERMONT-FERRAND
TEL 04 73 01 74 74 - Email : technico@acoustique-agna.fr

 

BUREAU DE CONTROLE
ALPES CONTROLES - 2, Avenue Michel Ange - 63000 CLERMONT-FERRAND
TEL 04 69 65 33 02 - Email : control@alpes-controles.fr

VUE EN PLAN
ELECTRICITE - COURANTS FORTS - COURANTS FAIBLES
Niveau RDC

ESQ	APS	APD	PRO	ACT	EXE	DOE
G334	INTERVENANTS	P.N. / S.B.	OCTOBRE 2026			
MODIFICATIONS						