


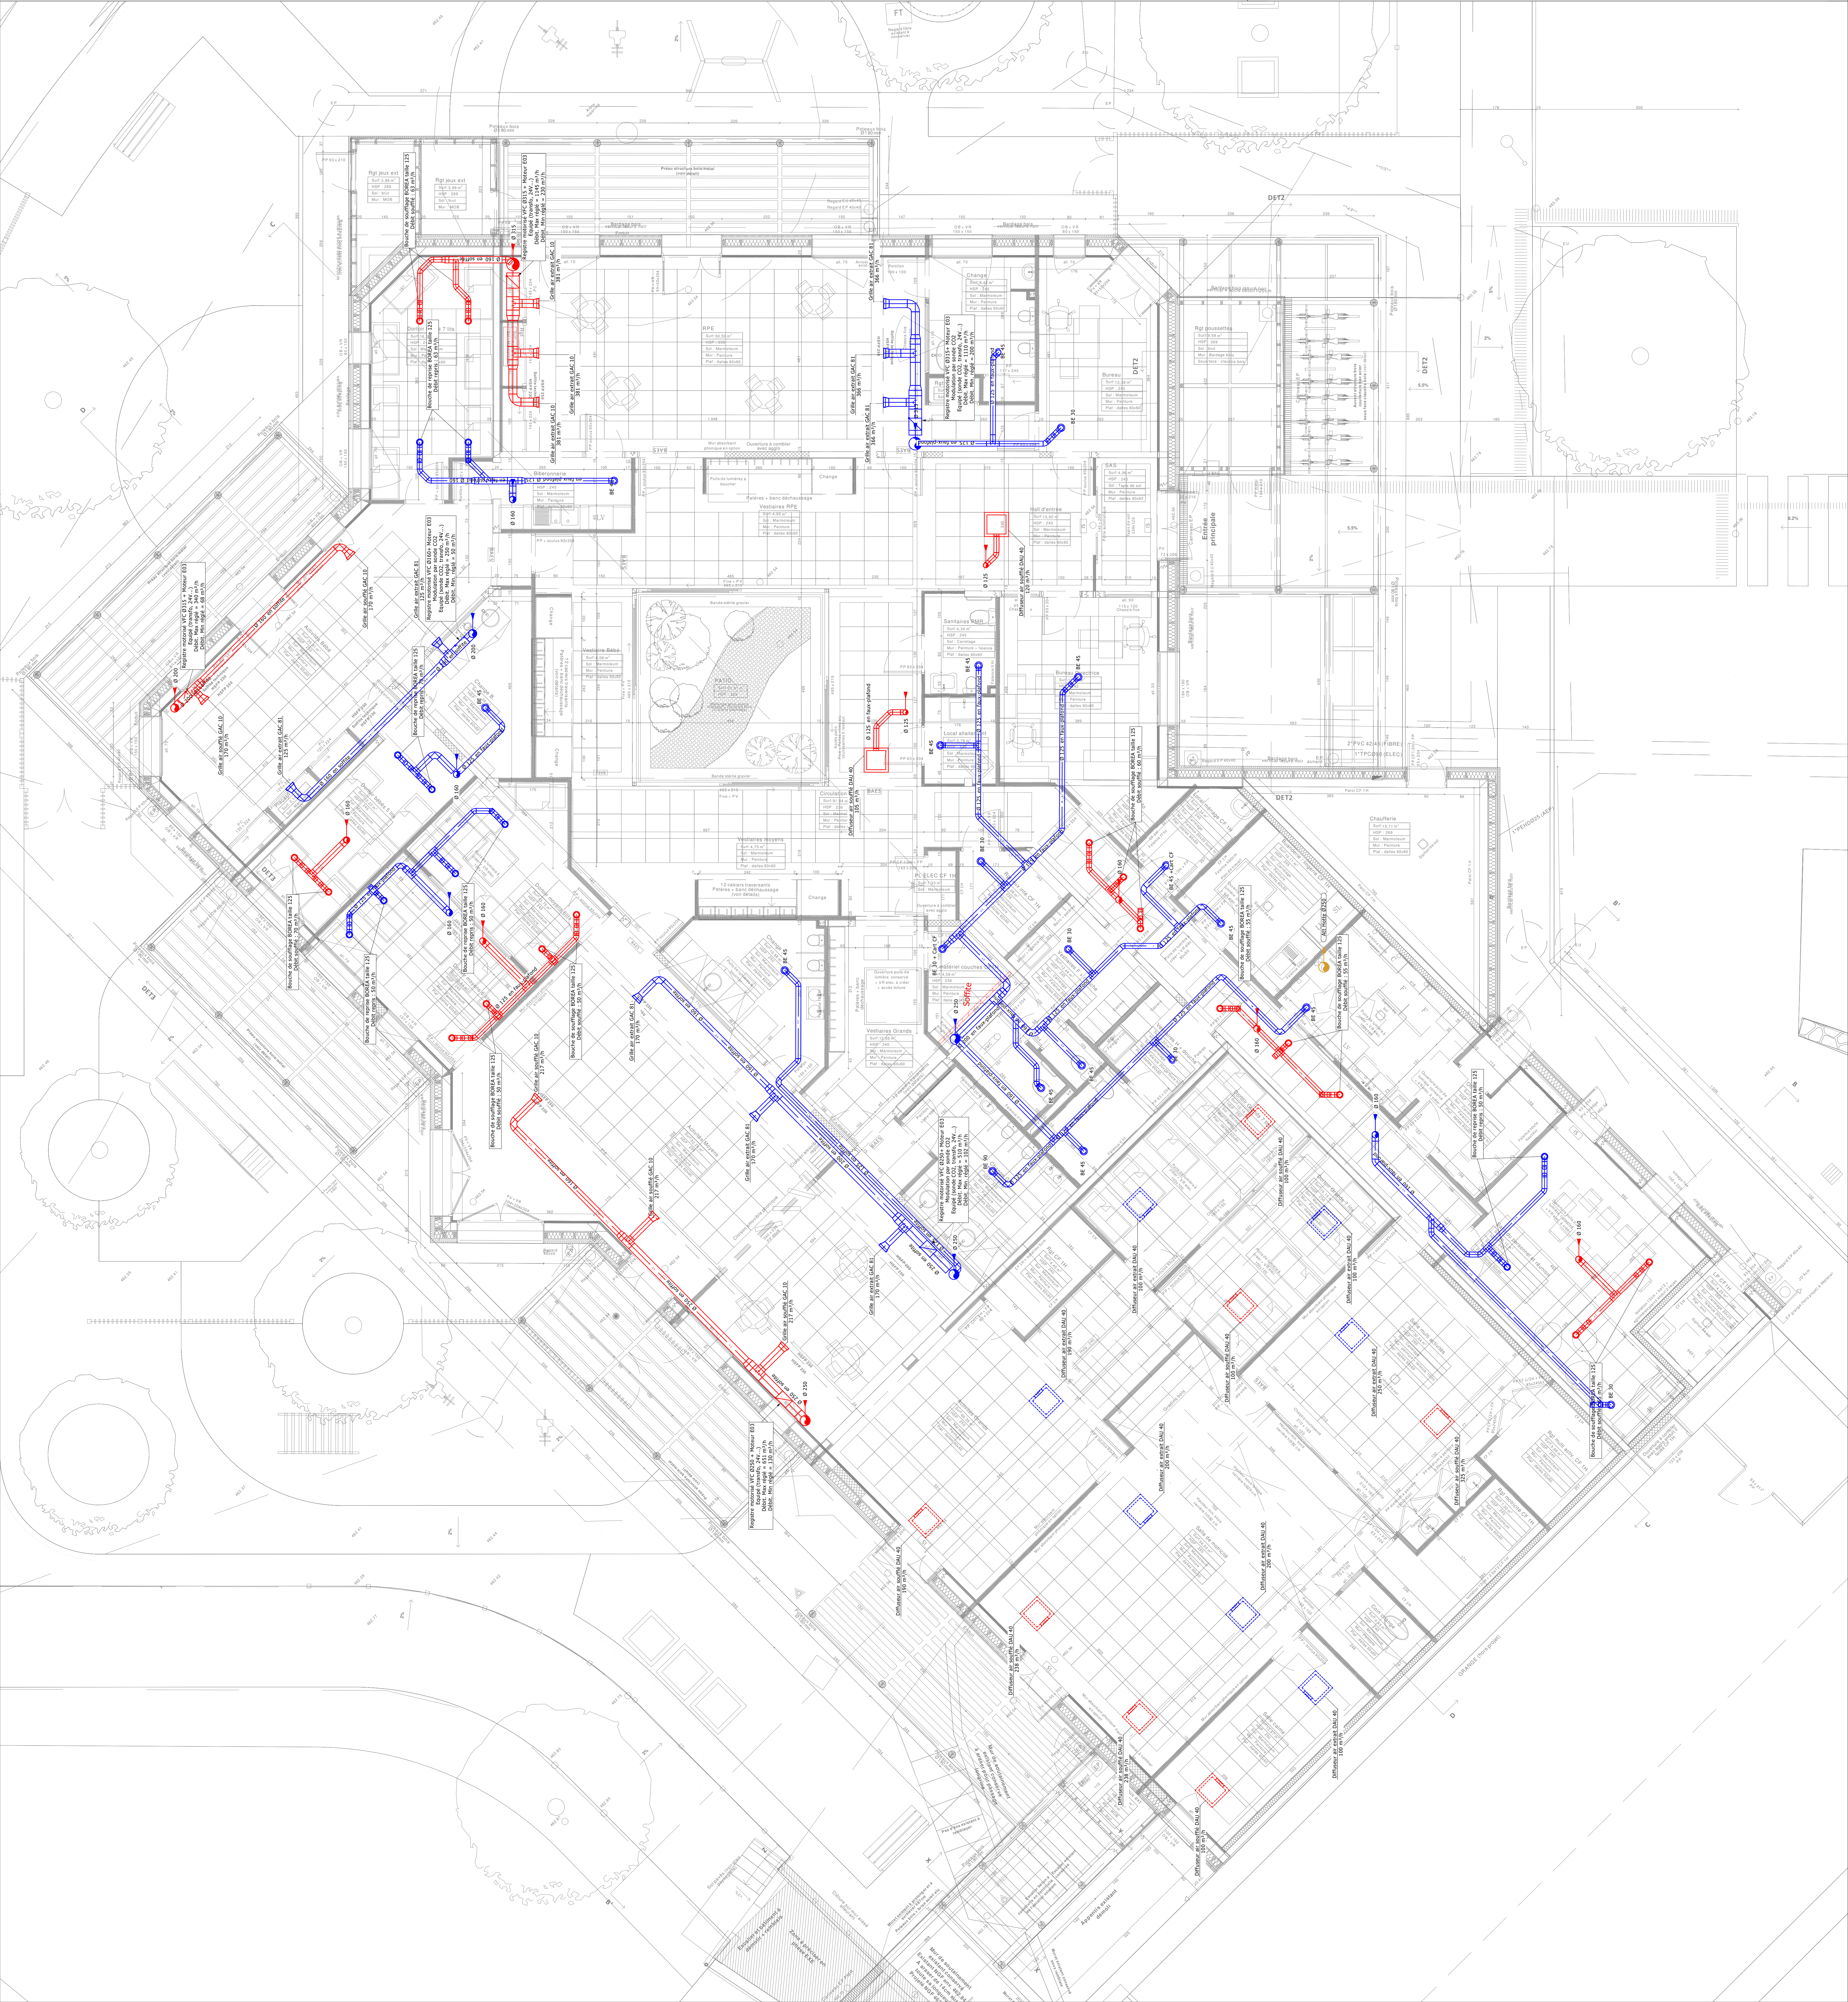

MAITRE D'OUVRAGE
CCAS de Romagnat
3, Rue des Fours à Chaux
63540 ROMAGNAT

OPERATION
CONSTRUCTION D'UN POLE PETITE ENFANCE
Avenue de la République - 63540 ROMAGNAT



ARCHITECTE ASSOCIE
SARL PA ARCHITECTES - 5, Cours Sablon - 63000 CLERMONT FERRAND
TEL: 04 77 38 44 45 - Email: p.architectes@orange.fr




BUREAU D'ETUDES TCE
10, Rue Vauvenargues - 63000 CLERMONT FERRAND
TEL: 04 77 38 44 45 - Email: p.architectes@orange.fr




PAYSAGISTE
10, Rue Vauvenargues - 63000 CLERMONT FERRAND
TEL: 04 77 38 44 45 - Email: p.architectes@orange.fr



BET VTD
10, Rue Vauvenargues - 63000 CLERMONT FERRAND
TEL: 04 77 38 44 45 - Email: p.architectes@orange.fr

 

ACOUSTICIEN
AGNA ACOUSTIQUE - 4, Rue Hoch - 63000 CLERMONT FERRAND
TEL: 04 77 38 44 45 - Email: p.architectes@orange.fr

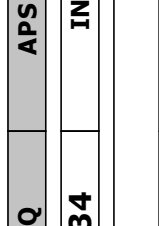

BUREAU DE CONTROLE
ALPES CONTROLES - 2, Avenue Pasteur - 63000 CLERMONT FERRAND
TEL: 04 77 38 44 45 - Email: p.architectes@orange.fr

Echelle : 1:500mm

VUE EN PLAN

VENTILATION

10/09/2026

VT 1-2

DOE

ACT

PRO

APR

INT

MODIFICATIONS

5.0

OCTOBRE 2026