


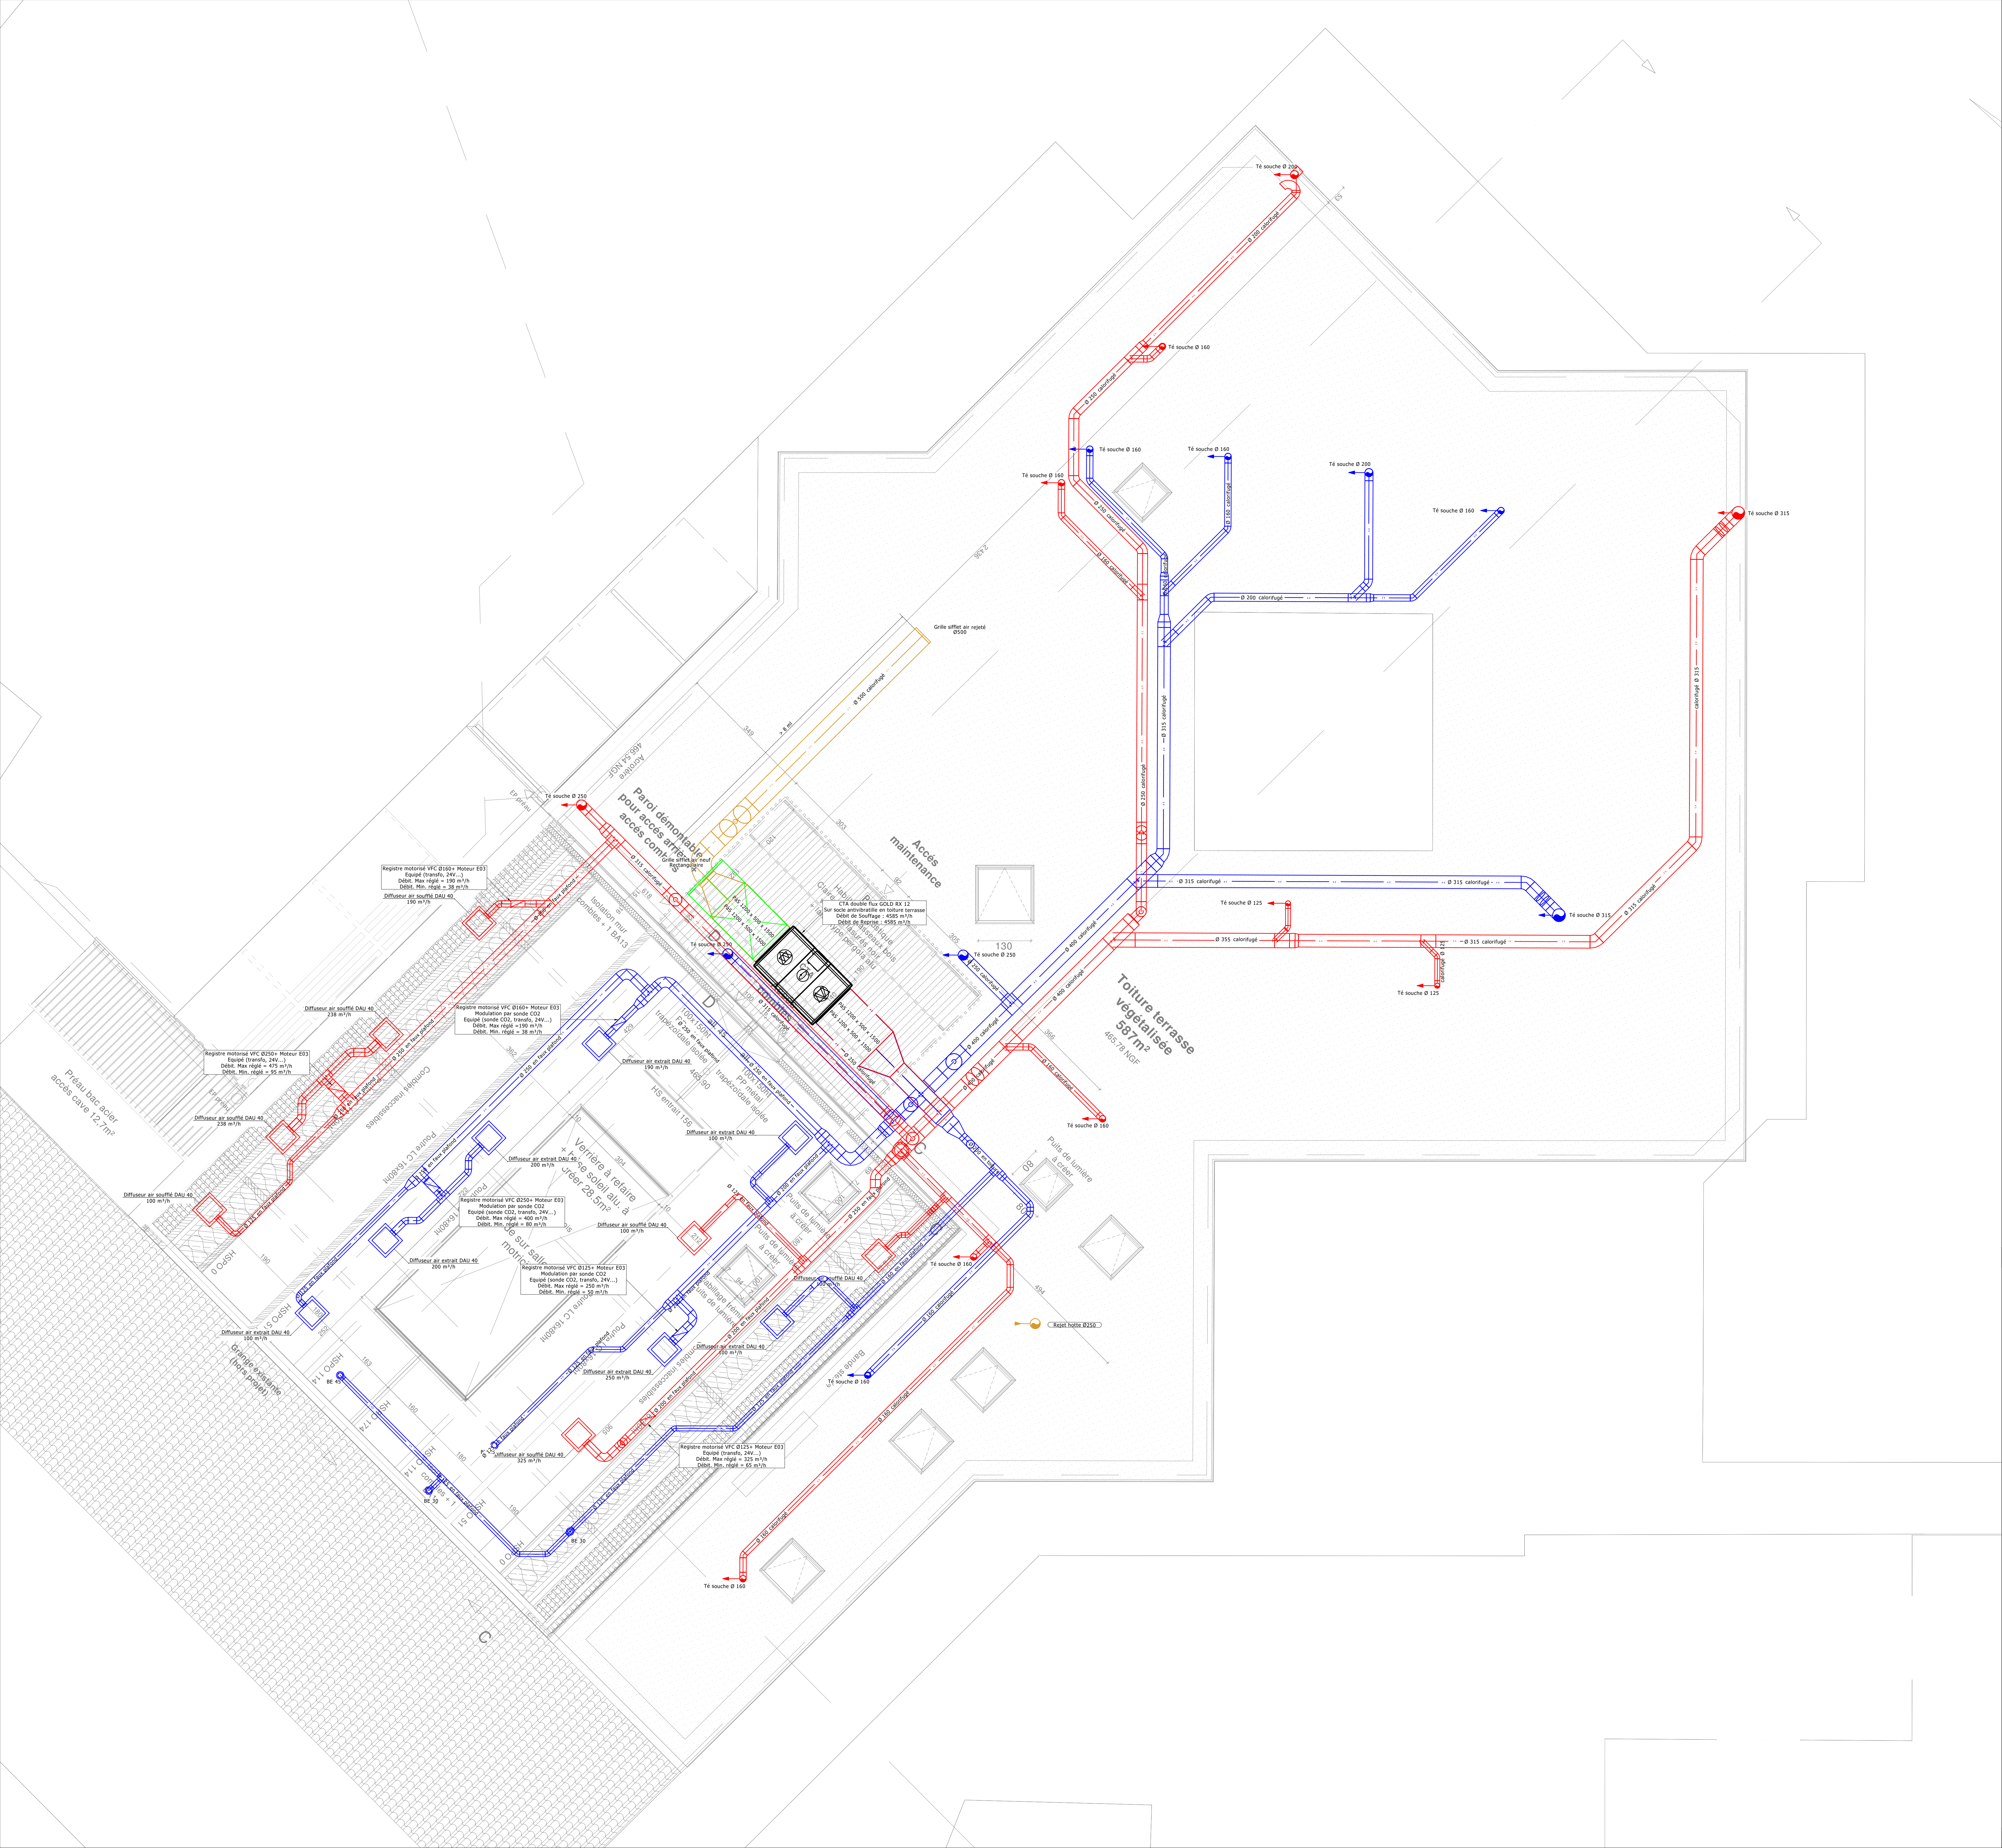



MAÎTRE D'OUVRAGE
CCAS de Romagnat
3, Rue des Fours à Chaux
63540 ROMAGNAT

OPERATION
CONSTRUCTION D'UN POLE PETITE ENFANCE
Avenue de la République - 63540 ROMAGNAT

ARCHITECTE MANDATAIRE
VINCENT BRUGEROLLES - 6, Place Thomas - 63000 CLERMONT-FERRAND
TEL.04.73.09.88.41 - Email : vbrugerolles@mandataire.fr

ARCHITECTE ASSOCIE
SEARL FR ARCHITECTES - 5, Cours Sablon - 63000 CLERMONT-FERRAND
TEL.04.73.02.84.45 - Email : agene@frarchitectes.fr

BUREAU D'ETUDES TCE
IGETEC - 18, Rue Valentin Haüy - 63100 CLERMONT-FERRAND
IGETEC DESIGN - 5, Avenue Georges Pompidou - 15000 AURILLAC
TEL.04.71.63.88.30 - Email : accot@igetec.fr

PAYSAGISTE
A3 PAYSAGE - 18bis, Rue Ledru - 63000 CLERMONT-FERRAND
TEL.04.73.21.3449 - Email : contact@paysage-a3.fr

BET VRD
SEITT - 42, Boulevard Antoine Vialou - 42000 SAINT-ETIENNE
TEL.04.77.05.76.16 - Email : secretariat@seitt.fr

ACOUSTICIEN
AGNA ACOUSTIQUE - 4, Rue Hache - 63000 CLERMONT-FERRAND
TEL.04.73.91.46.74 - Email : technique@acoustique-agna.fr

BUREAU DE CONTROLE
ALPES CONTRÔLE - 2, Avenue Michel-Ange - 63000 CLERMONT-FERRAND
TEL.04.64.62.31.02 - Email : controle@alpes-contrôle.fr

VUE EN PLAN
VENTILATION
Combles perdu / toiture-terrasse

Echelle : 1:50ème

VT 2-2

ESQ	APS	APD	PRO	ACT	EXE	DOE
G334	INTERVENANTS	S.D.				OCTOBRE 2026
MODIFICATIONS						